



Bestaande situatie

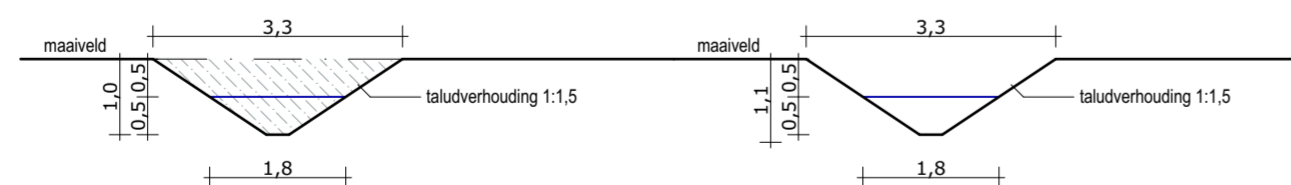

Te dempen sloot A
lengte waterlossing: 80 m
breedte waterlossing: 1,8 m
totaal wateroppervlak: 144,0 m²
te dempen kuubs: 144,0 m³

Aan te leggen sloot B
lengte waterlossing: 118,5 m
breedte waterlossing: 1,8 m
totaal wateroppervlak: 213,3 m²
ontgraven kuubs: 213,3 m³

Benodigt wateroppervlak:
- gedempte sloot A: 144 m²
- (10%) toegevoegde terreinverharding: 640m² x 0,1 = 64 m²
Totaal wateroppervlak aan te leggen sloot B: 208 m²

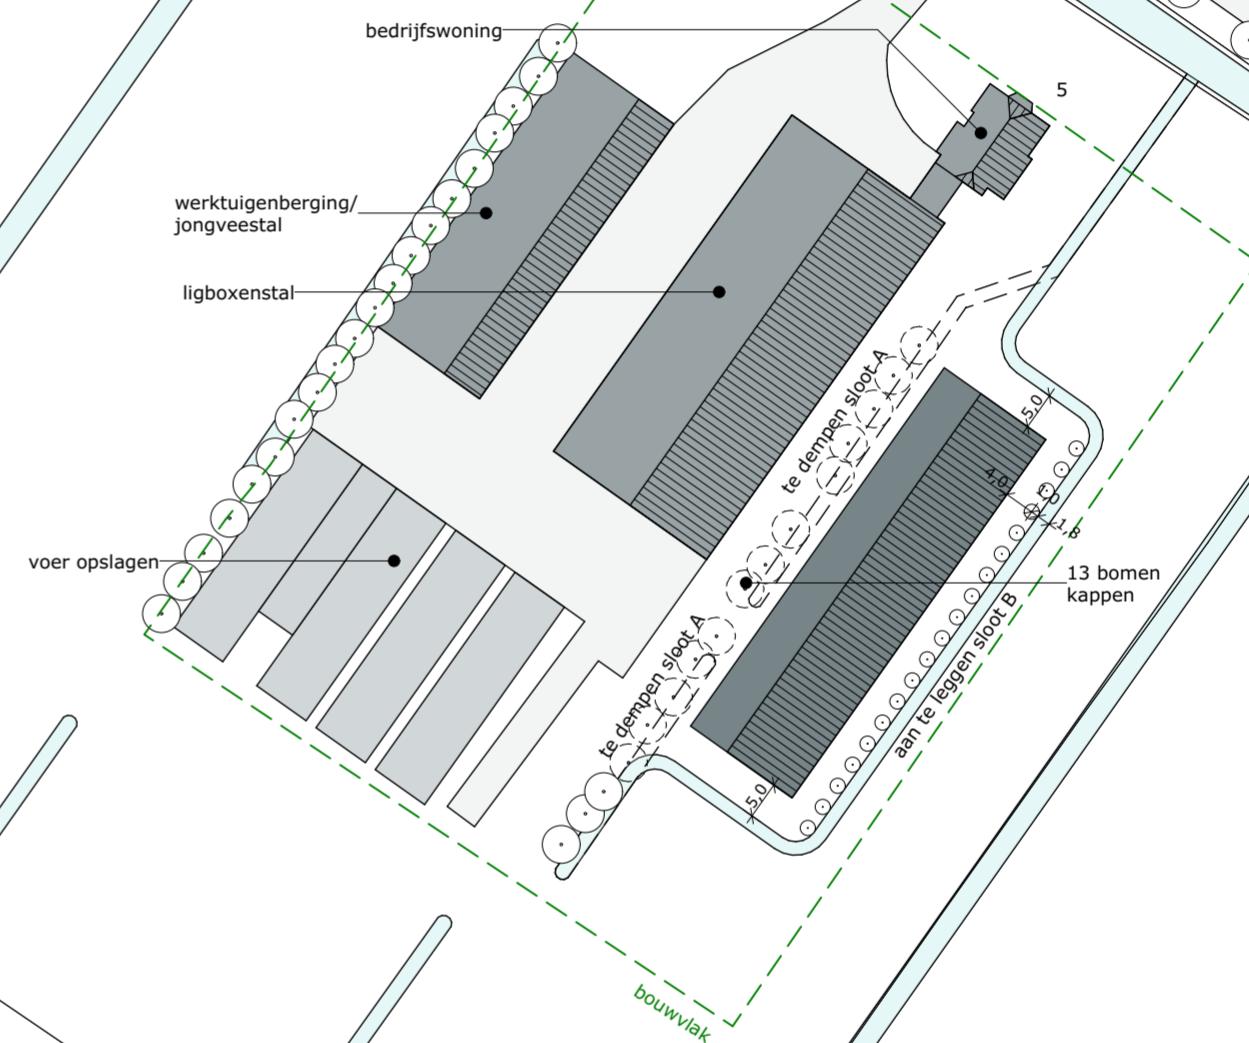

Situatie nieuw

Situatie

Kad. gemeente: Maartensdijk
Sectie: N nr: 335
Schaal: 1:1000

project:	Nieuwbouw: Jongveestee Locatie: Korssesteeg 5, te Westbroek	datum:	26-09-2019
opdrachtgever:	V.O.F. Verkroost Korssesteeg 5 3615 AS Westbroek	A: 15-10-2020	B: 02-11-2020
		C:	D:
		E:	F:
		status:	
fase:	Aanvraag omgevingsvergunning	getekend:	J. Hendriks
onderdeel:	Situatietekening	schaal:	1:1000
Postbus 1033 7940 KA Meppel		formaat:	A2
Postbus 300 5430 AH Oss		projectnr.:	EX-191041
T 088 488 29 29 F 088 488 29 10 mail@exlan.nl www.exlan.nl		projectleider:	J. de Lange
		tekeningnr.:	BV-00

