


## Fundering


funderingsbalken 350x400mm

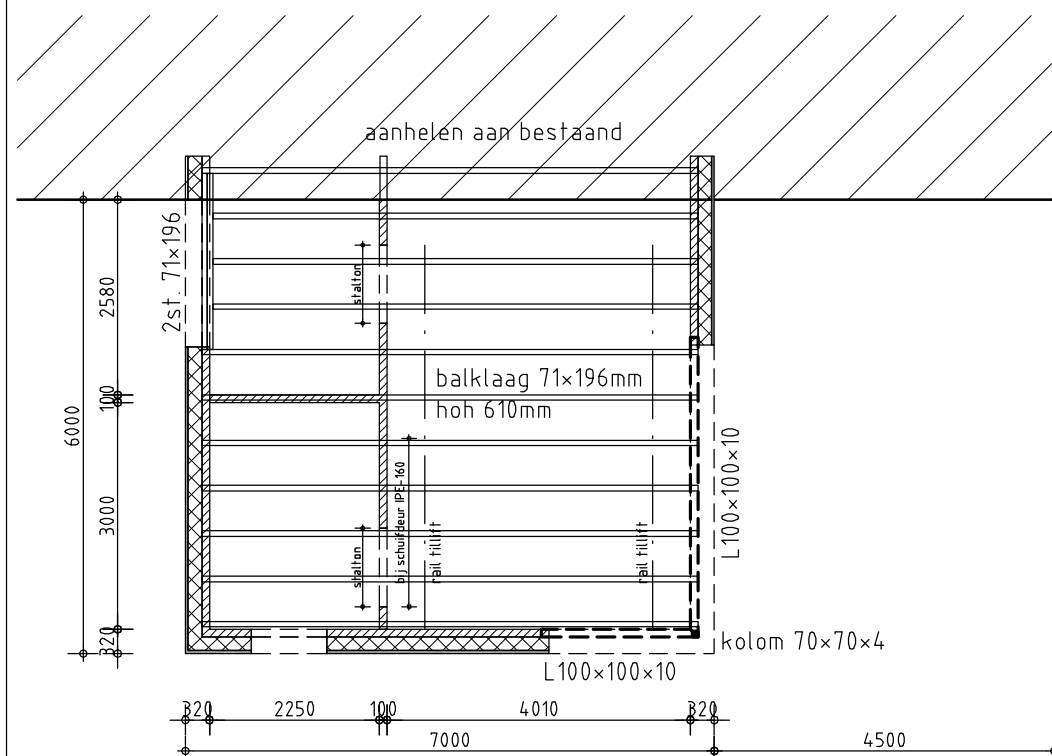

## Dakconstructie

nieuw

balklaag 71x196mm  
hoh 610mm

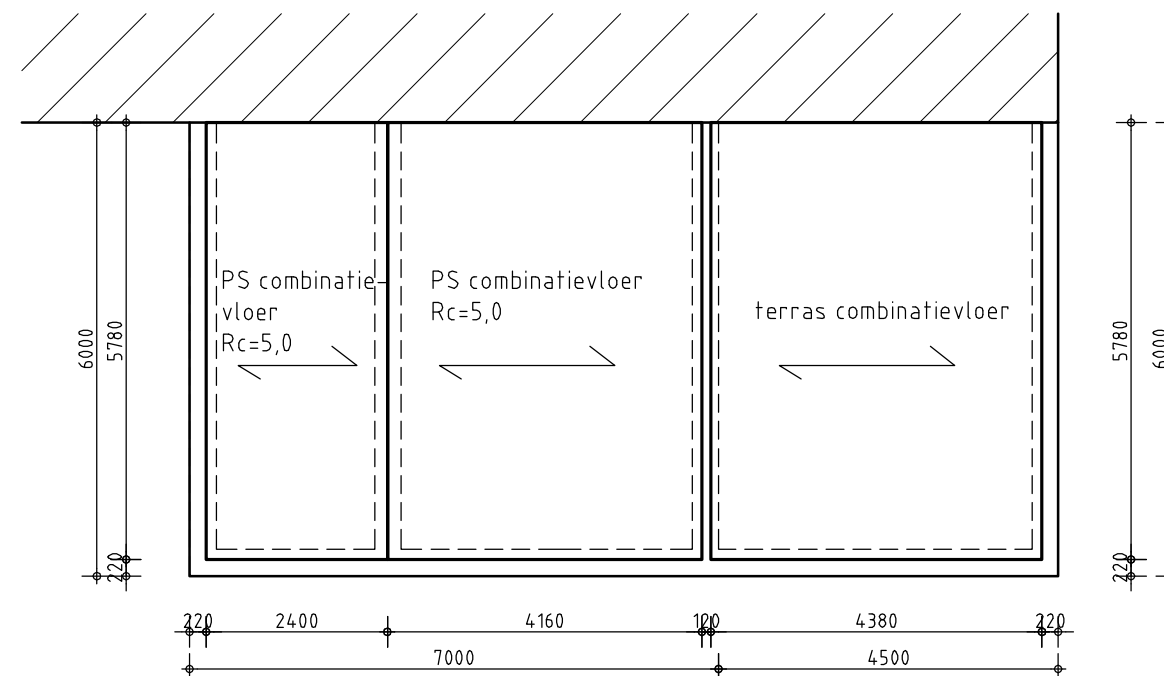

## Begane grondvloer

PS combinatievloer minimaal  $R_c=3,5m^2K/W$

### Heiwerk:

- 12 st. houten paal met betonopzetter l=2m
- Paalpunt minimaal 140mm lengte ...m.
- inheidiepte gelijk aan bestaande woning
- Palen op stuit geheid. Kalender voorleggen aan constructeur

### Uitvoeringsbepalingen:

- Betonkwaliteit : C 20/25  
Milieuklasse XC2
- Staalkwaliteit : FeB 500
- Dekking : balken : onder = 35mm  
zij en boven = 30mm  
vloeren : onder = 30mm  
boven = 25mm
- Houtkwaliteit : C 18 Noordeuropees vuren
- Staalkwaliteit : S 235 JR
- Boutkwaliteit : 8.8 , Lassen min a=5mm

let op! maten in het werk te meten en te controleren

### opdrachtgever :

Fam. Luppens-Welter  
Winkeldijk 34a  
1391 HM Abcoude  
06-50581192 / yvonnewelterm@gmail.com

### onderdeel :

Constructietekening bijgebouw  
Winkeldijk 34a Abcoude

project nr.  
20-07

datum  
09-06-2020

schaal  
1:100

blad

C.01