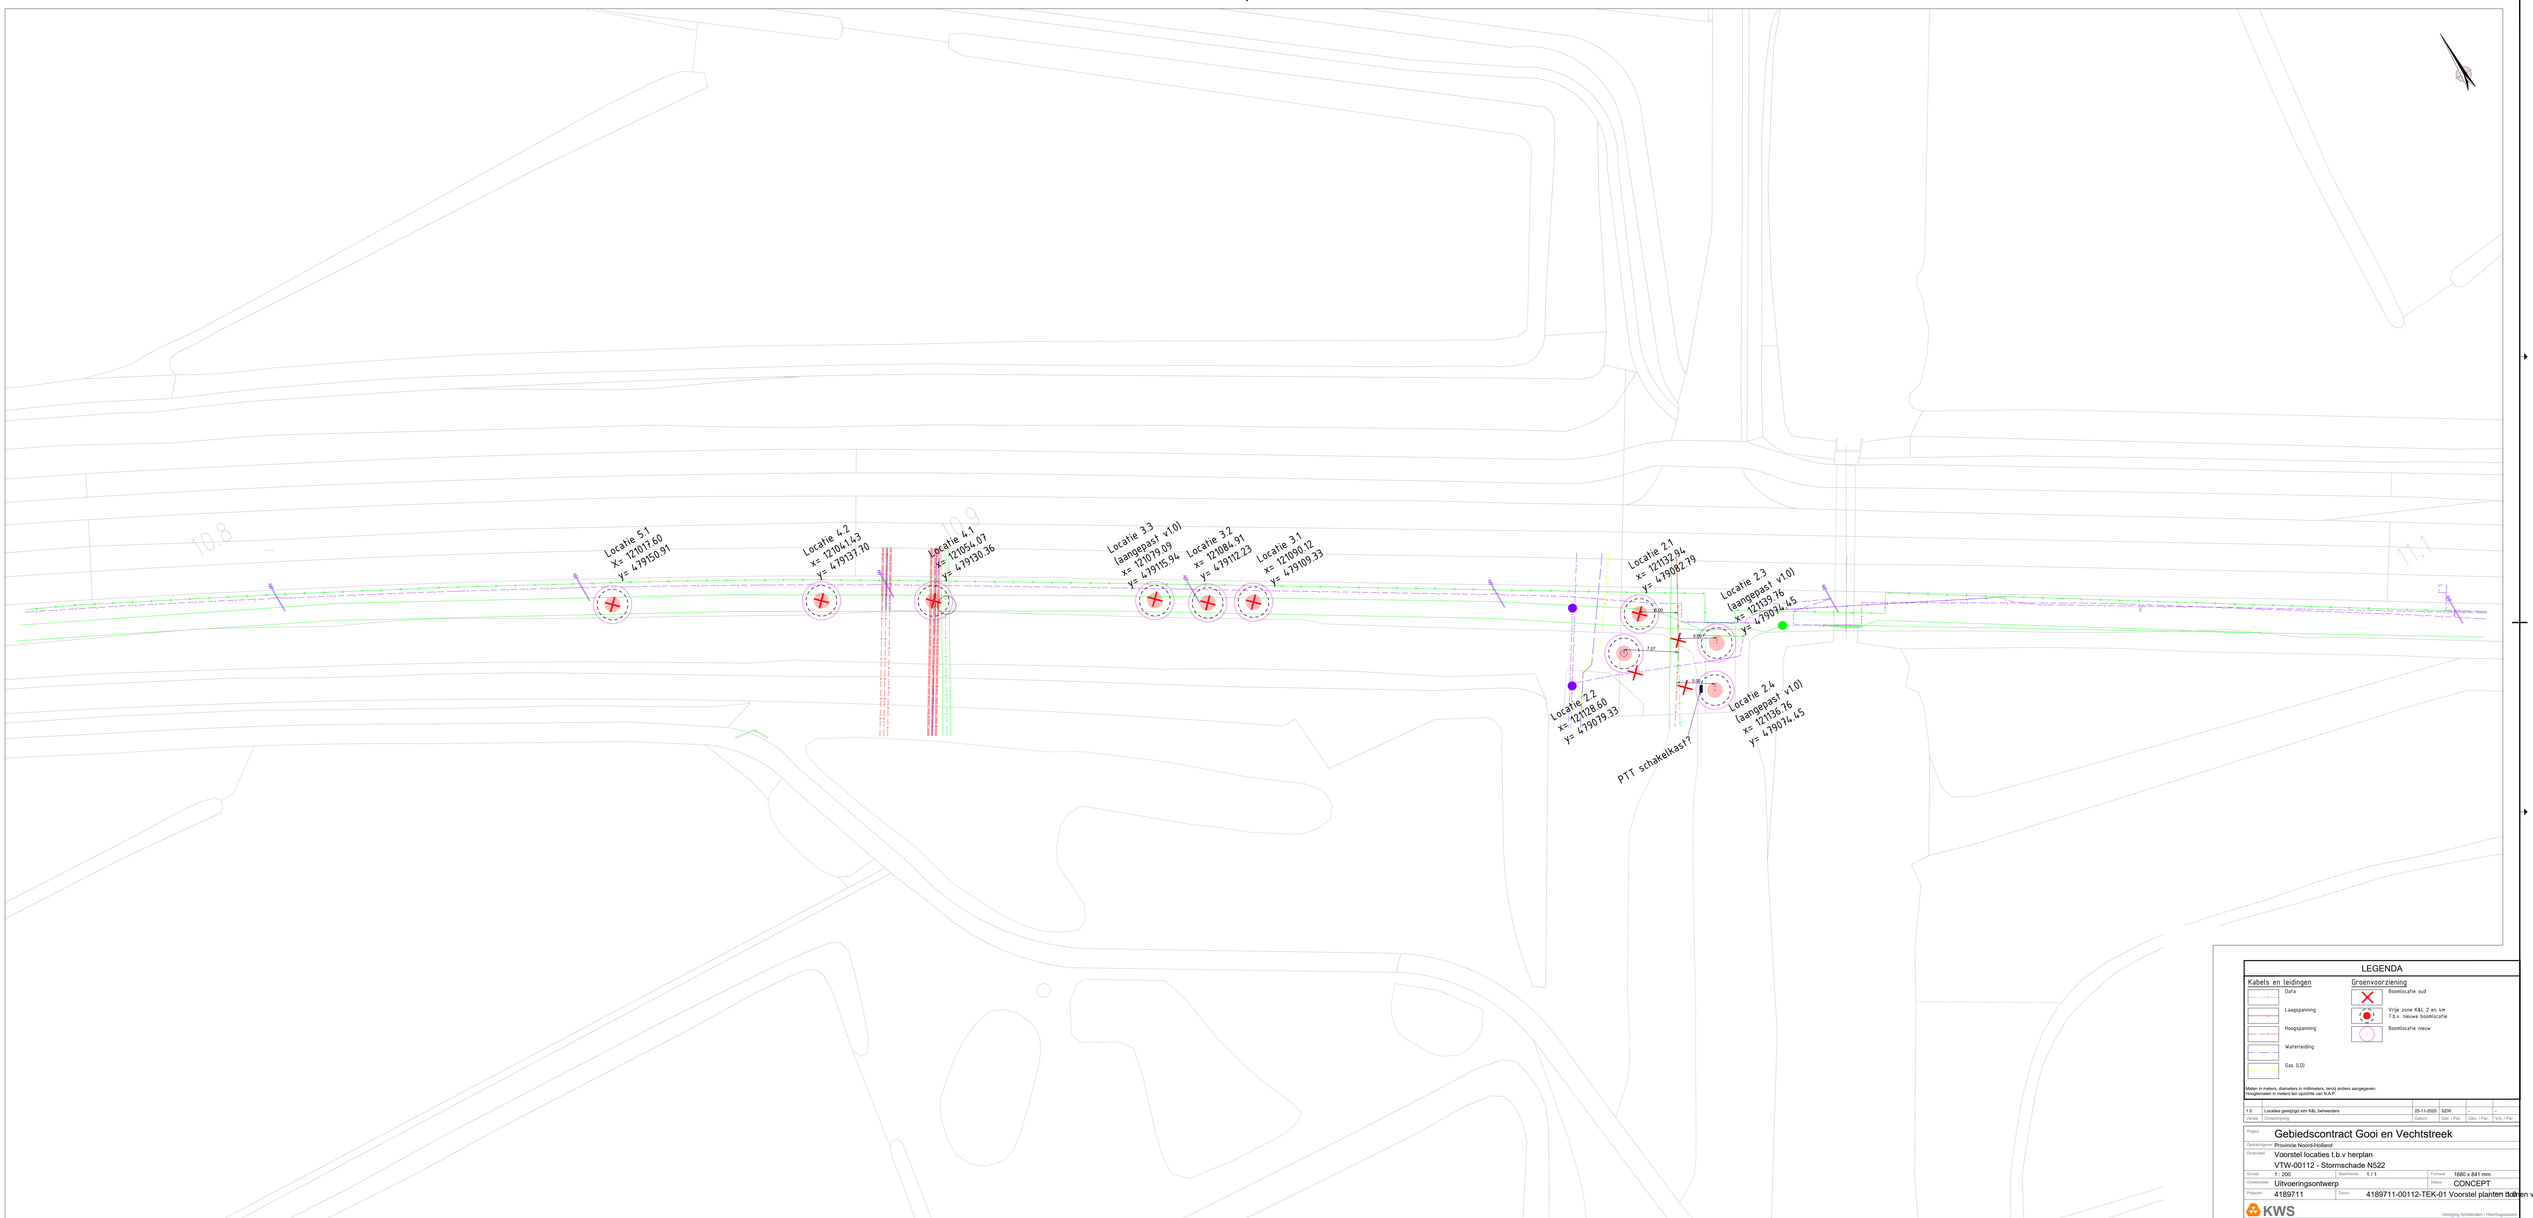

LEGENDA

Kabels en leidingen

- Data
- Laagspanning
- Hoogspanning
- Waterleiding
- Gas ILOD

Groenvoorziening

- Boomlocatie oud
- Vrije zone KBL 2 en 4m t.b.v. nieuwe boomlocatie
- Boomlocatie nieuw

Maten in meters, diameters in millimeters, tenzij anders aangegeven.
Hoogtemeter in meters ten opzichte van N.A.P.

Versie	Omschrijving	Datum	Gec. / Par.	Vrij. / Par.
1.0	Locaties gewijzigd ivm KBL beheerders	25-11-2020	SZW	

Project	Gebiedscontract Gooi en Vechtstreek
Opdrachtgever	Provincie Noord-Holland
Onderdeel	Voorstel locaties t.b.v herplan
	VTW-00112 - Stormschade NS22
Schaal	1 : 200
Bladnr/aantal	1 / 1
Formaat	1680 x 841 mm
Ontwerpfase	Uitvoeringsontwerp
Status	CONCEPT
Projectnr.	4189711
Docnr.	4189711-00112-TEK-01 Voorstel planten bomen v

KWS

Vestigingj Amsterdam / Heerhugowaard

© Volker Wessels