




Doorsnede C-C
1:50

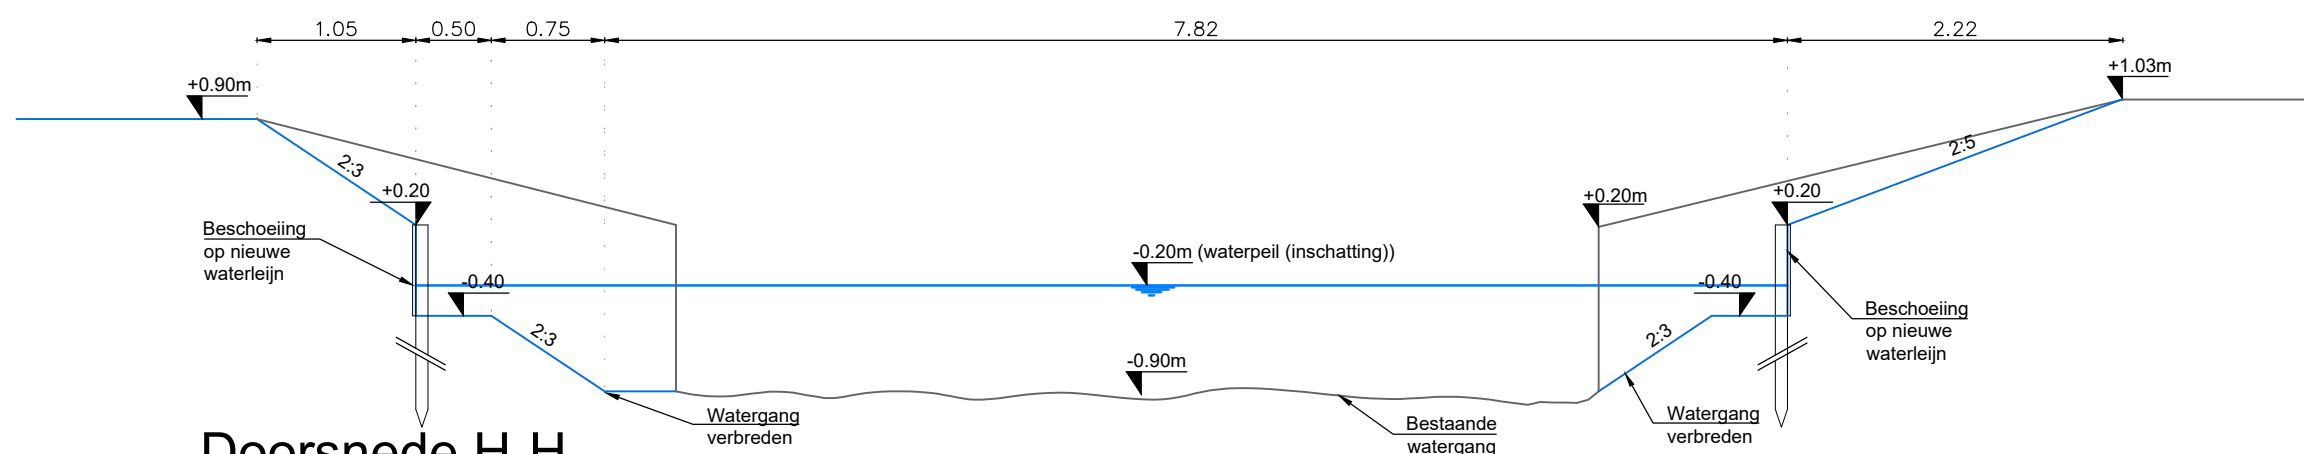


Doorsnede H-H
1:50

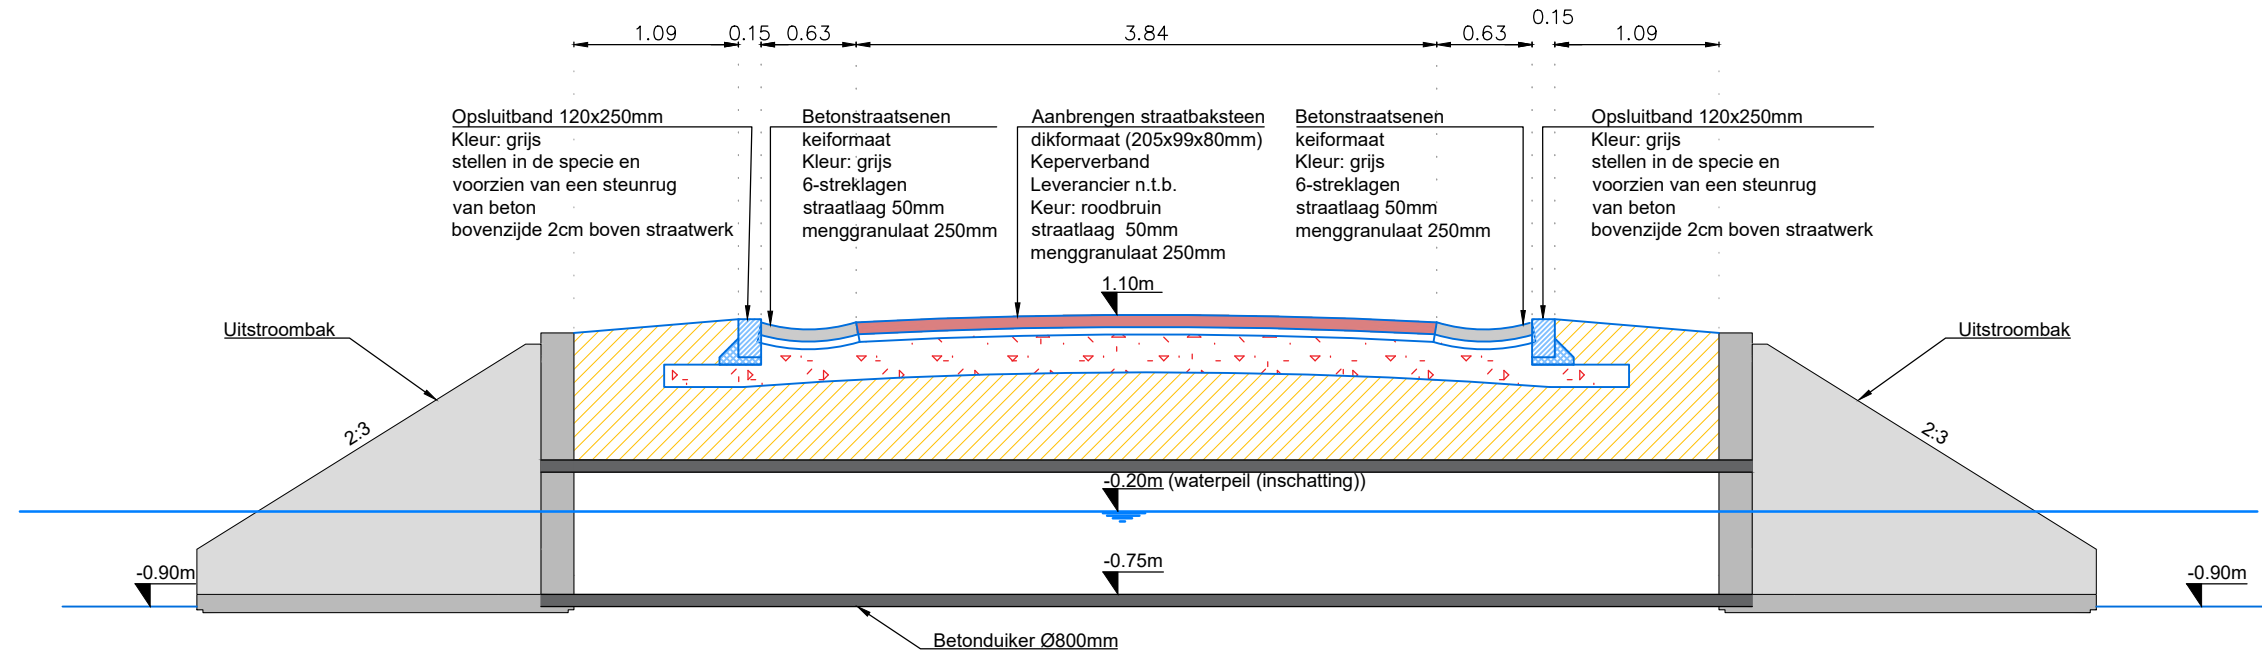

Doorsnede J-J (linkder dam)
1:50

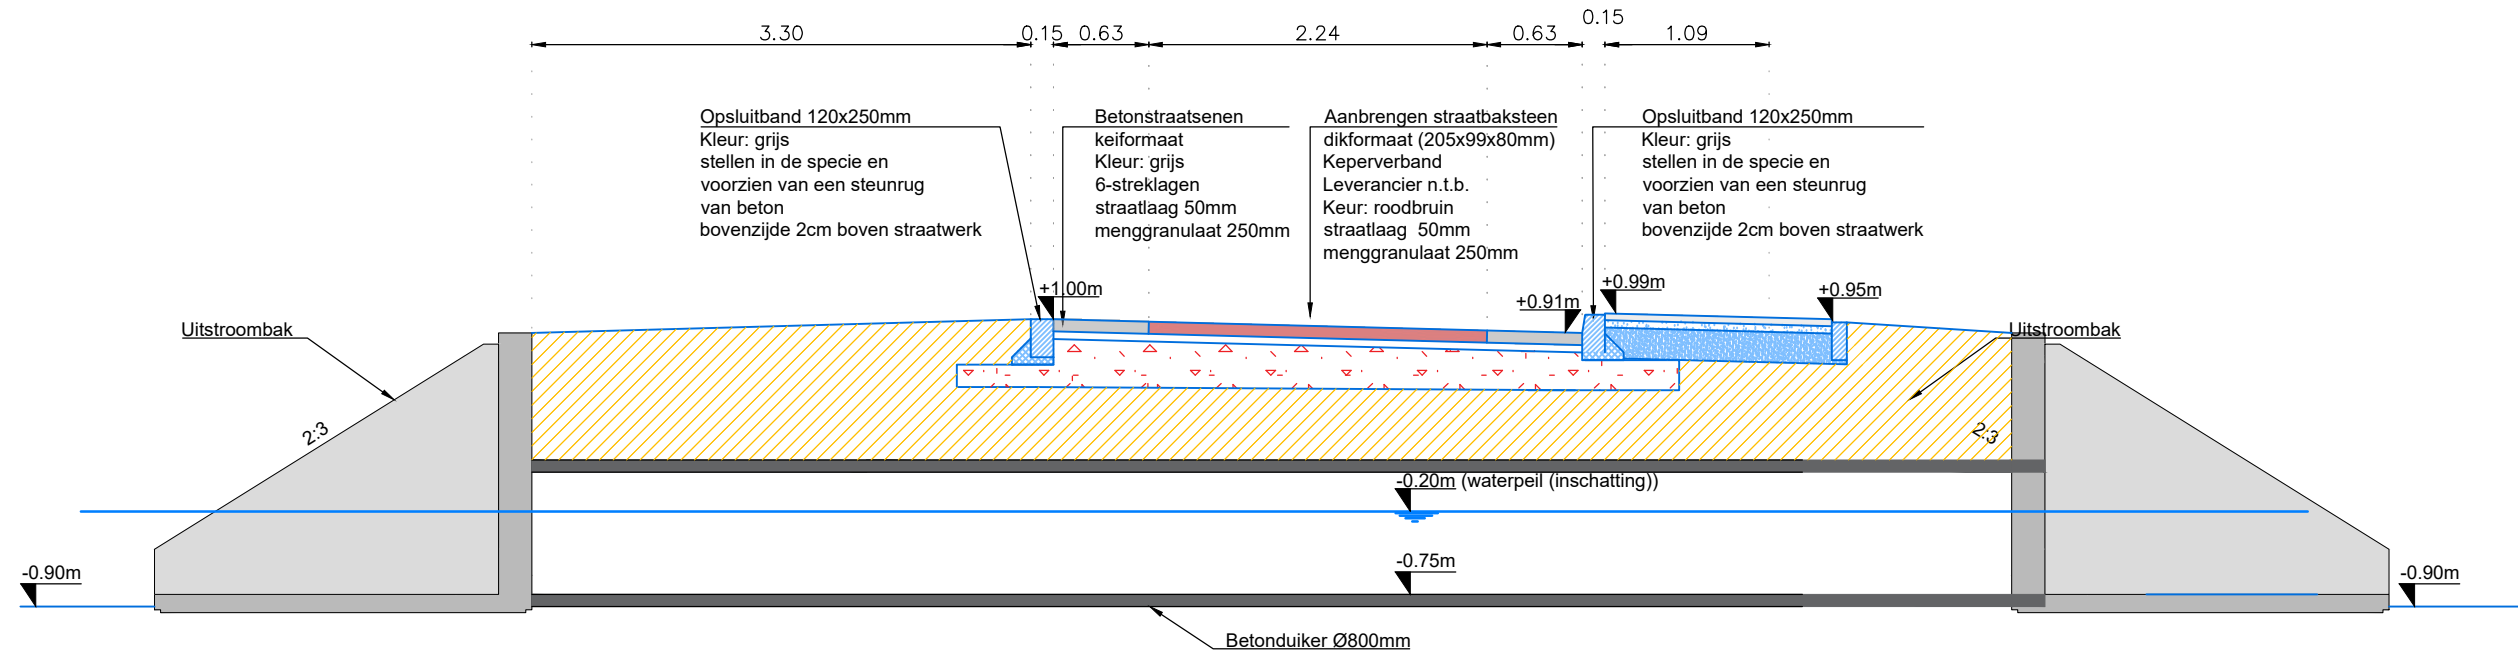

Doorsnede J'-J' (rechter dam)
1:50

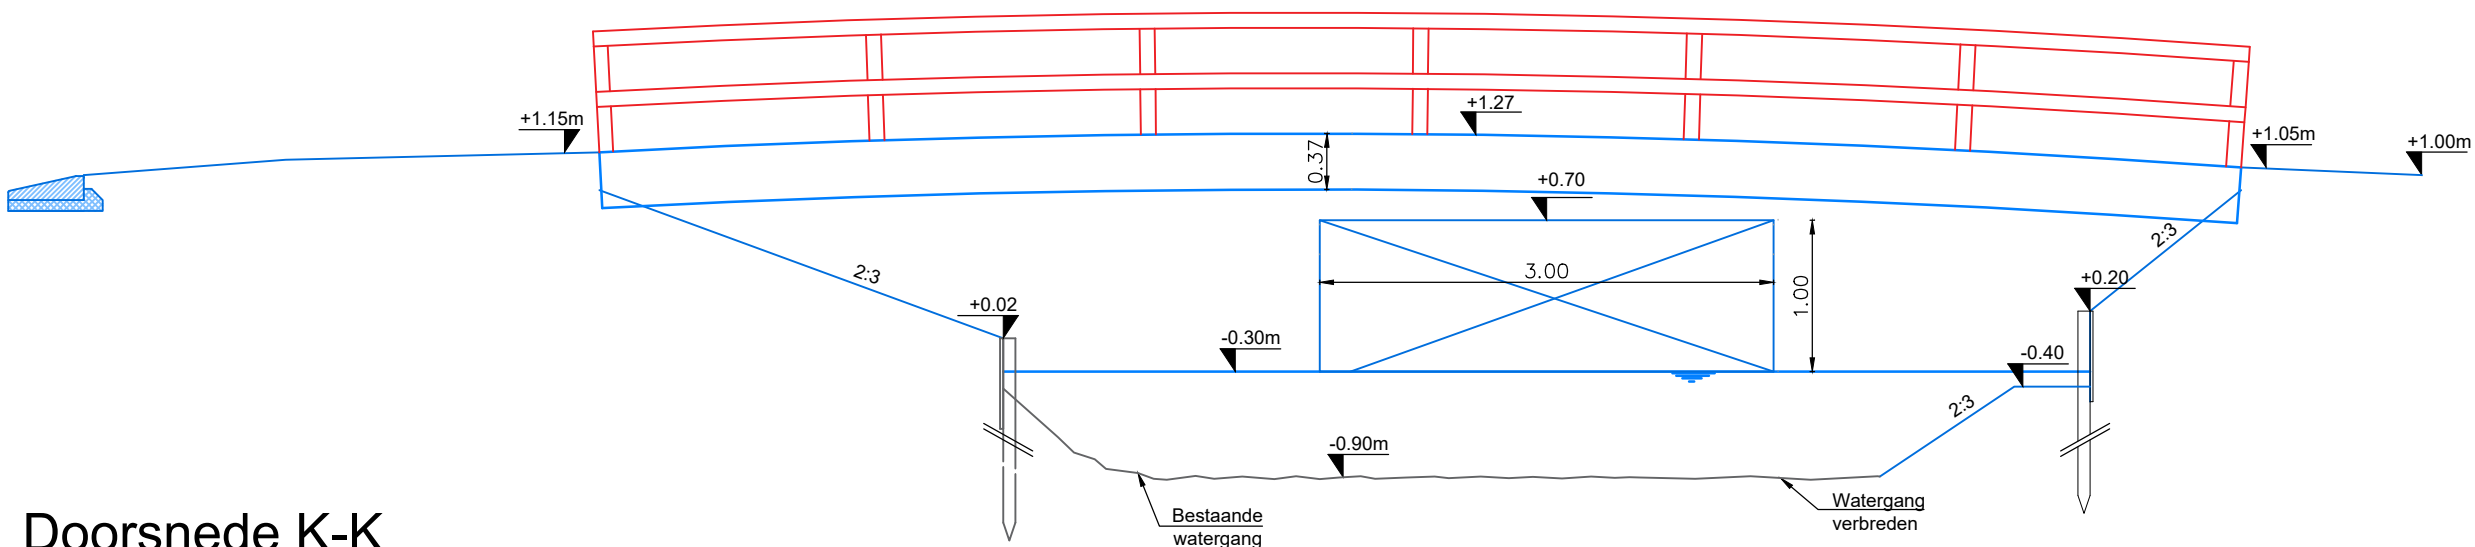

Doorsnede K-K
1:50



Roseboom Ede B.V.
Galvanistraat 125, 6716 AE Ede
Postbus 211, 6710 BE Ede
T 0318 - 69 69 69
W www.roseboomede.nl

opdrachtgever:

Latei

project:

Buyten den Veste Naarden

omschrijving:

Dwarsprofielen en details
watervergunning

tekeningnummer

2190024_DO_DDP_BDVN-03

blad in bladen

1 van 1

schaal:

1:200

getekend:

E. de Waardt 19-12-2019

gecontroleerd:

L. Rap 19-12-2019

akkoord:

G.E. op 't Hof 19-12-2019

projectnr:

2190024

status:

DEFINITIEF