



DOORSNEDE 2
BESTAANDE SITUATIE

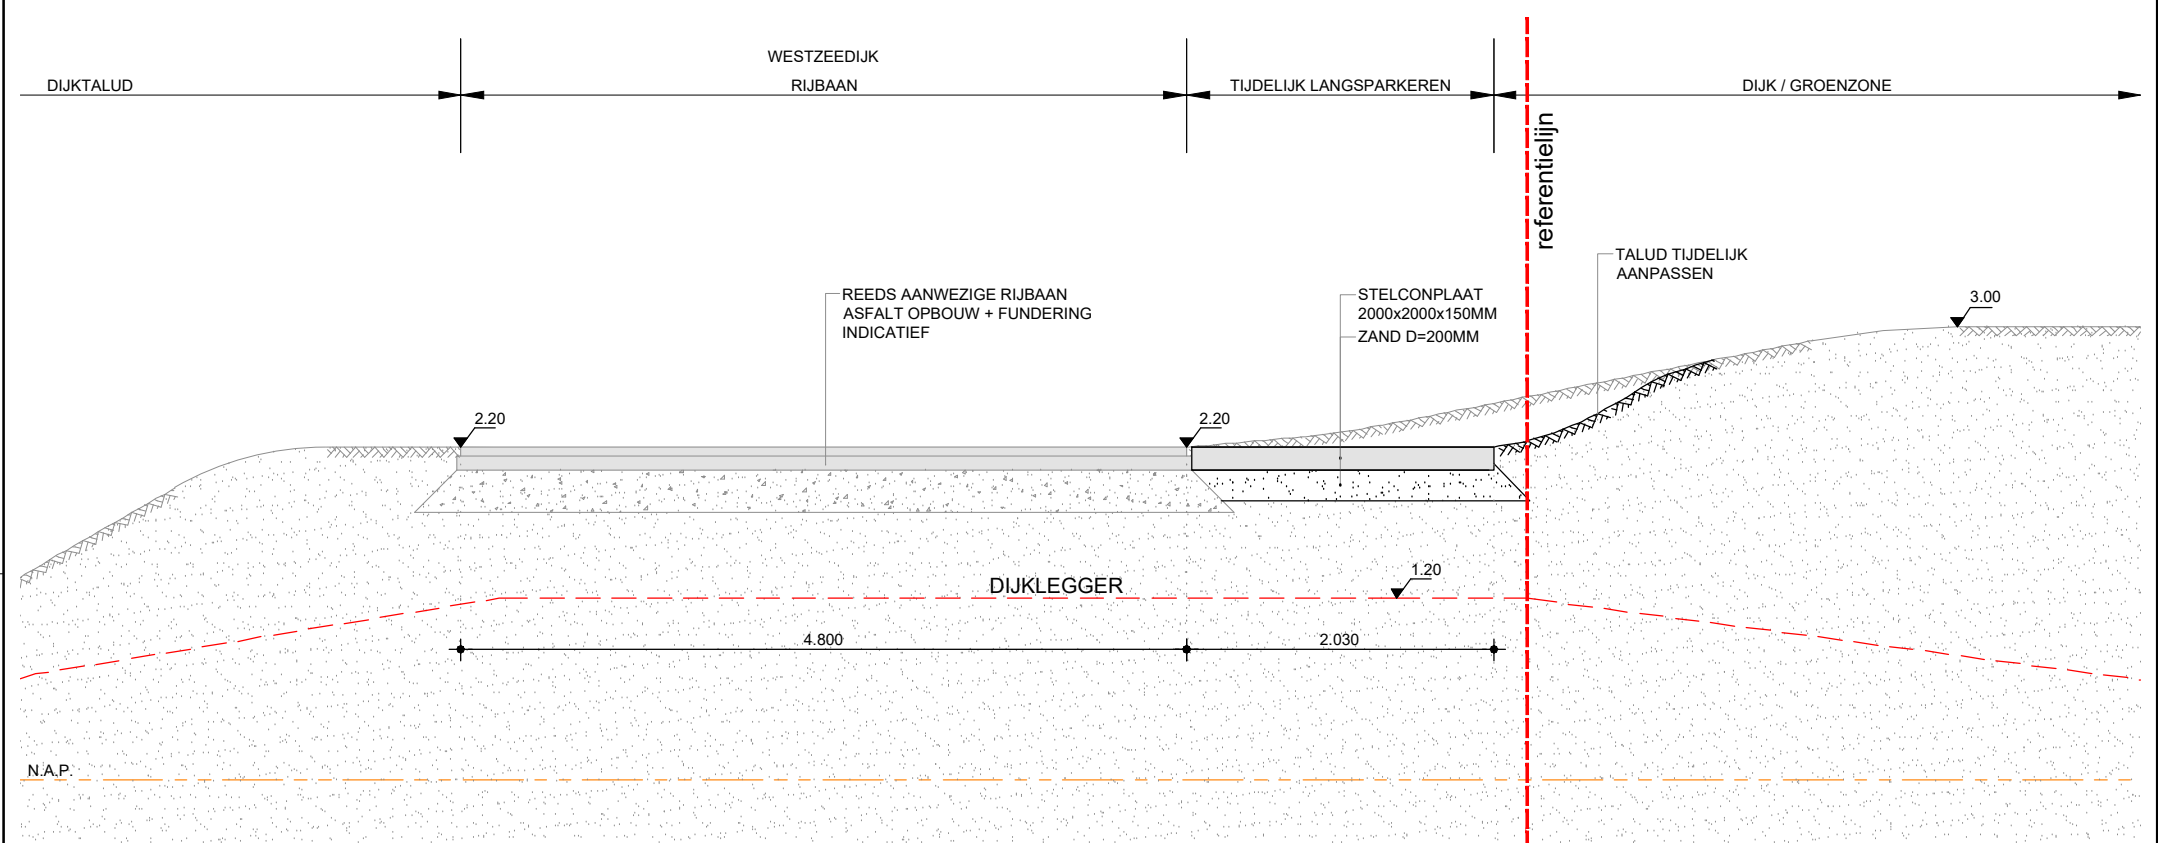

DOORSNEDE 2
TIJDELIJKE SITUATIE

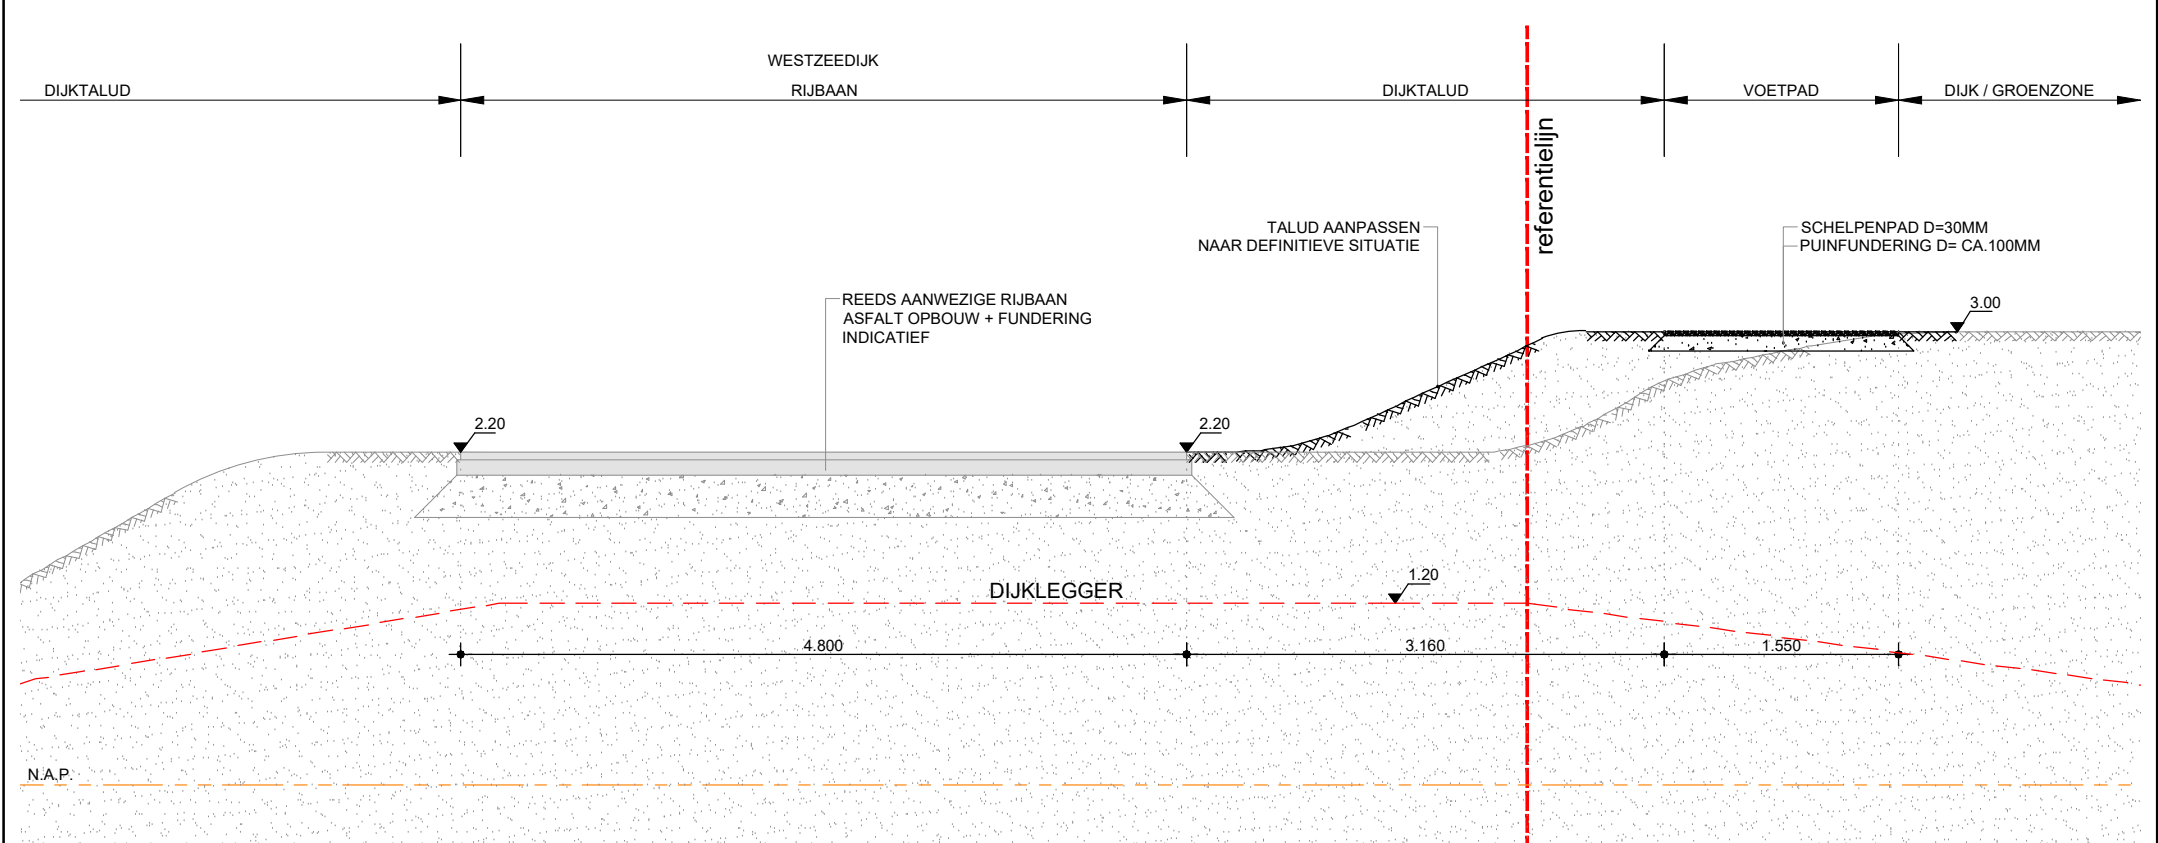

DOORSNEDE 2
DEFINITIEVE SITUATIE

MATEN IN M / HOOGTEMATEN IN M T.O.V. N.A.P. / COORDINATEN IN M VOLGENS RD-STELSEL

schaal: 1:50 formaat: A3 datum: 08-07-2019 revisie: -

VAN ROSSUM INFRA

FASERINGSPLAN ZEESTRAAT
DOORSNEDE 2: WESTZEEDIJK

ordernr.	dp	fase	status	type	volgnr.	revisie
9646	T	F	P	T	P	R 0 2