



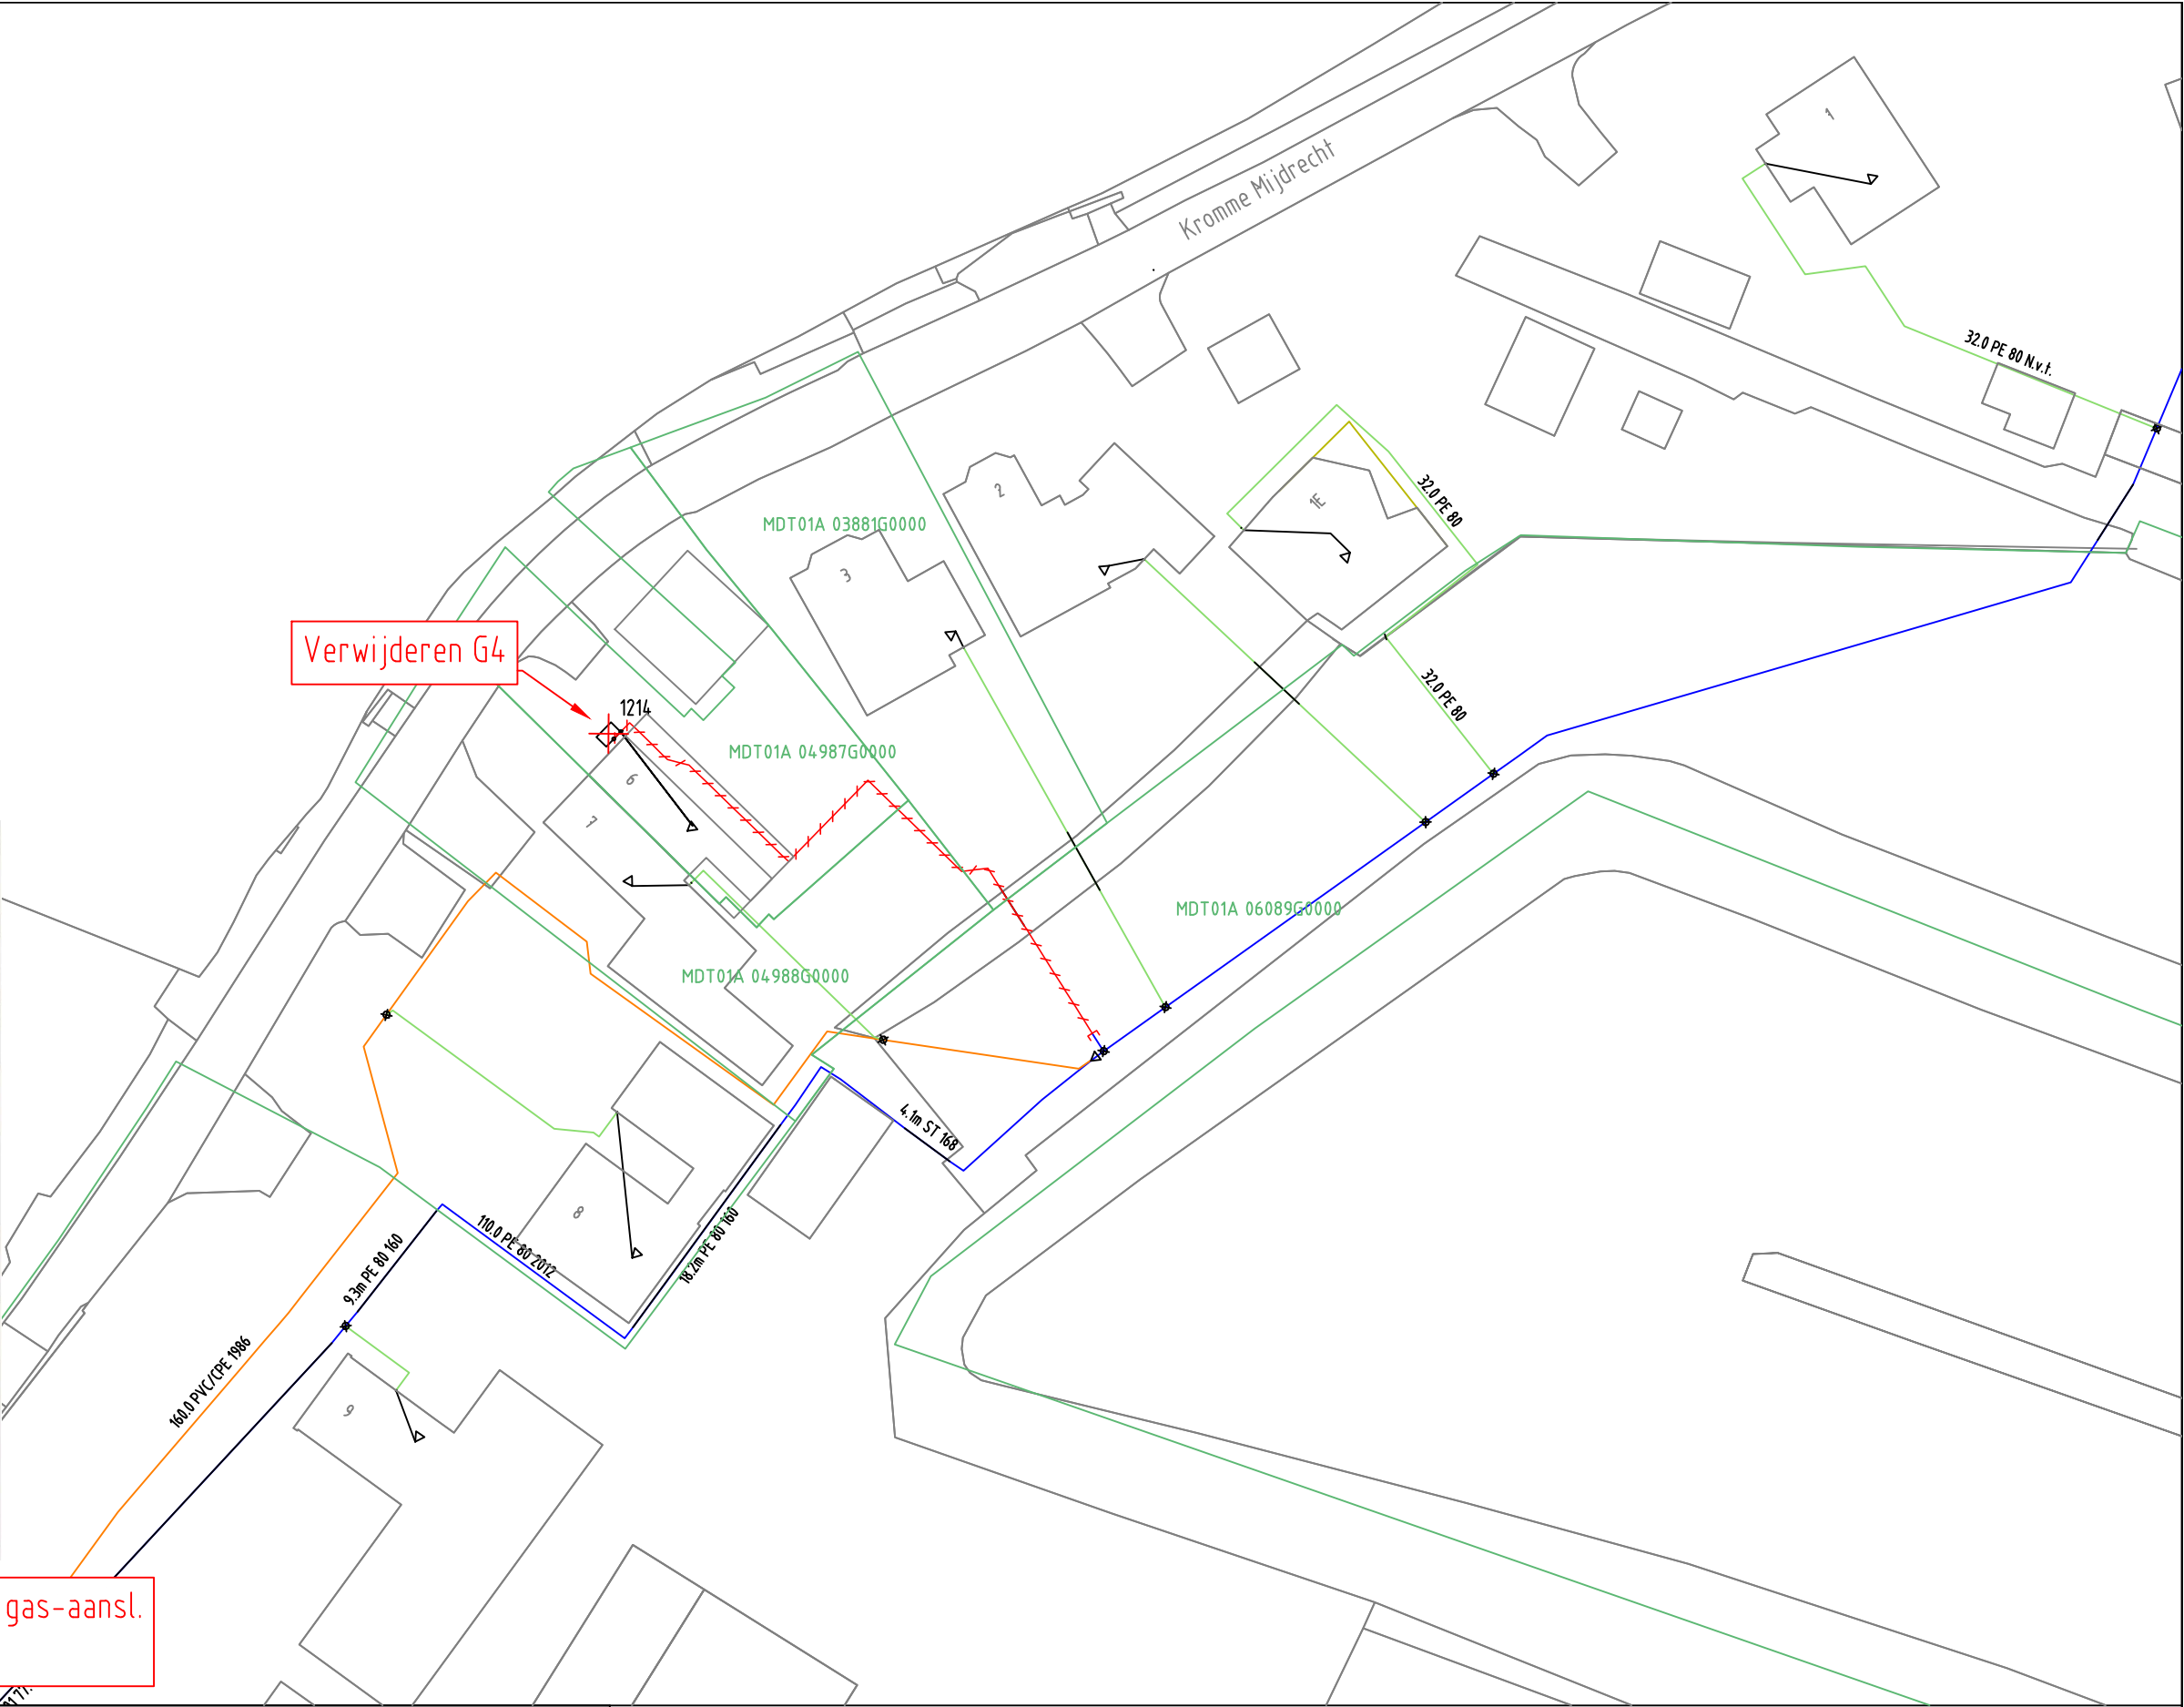

Het demonteren en verwijderen van deze gas-aansl.
lengte totaal ong 53 mtr.

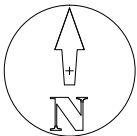

GAS NIEUW	Station	Station verwijderen	Buitenkast	LD-aansluiting	Aanboring	T-stuk	Afsluiter	Isolatiekoppeling	KB meetpaal
	Verloopstuk	Materiaalovergang	Leeftijdsovergang	Materiaalverloop	Bescherming	Mediumvoerend	Eindstuk		
	Leiding nieuw	Leiding te rijzen	Leiding te rooien	Buiten Bedrijf	Knooppunt	Kadaster	Afblaat		
GAS BESTAAND	Station	Buitenkast	Leveringspunt	Aanboring	T-stuk	Afsluiter	Isolatiestuk	Stoppelpunt	Meetpunt / Afblaat
	Verloopstuk	Materiaalovergang	Leeftijdsovergang	Reparatiestuk	Bescherming	Mediumvoerend	Eindstuk		
	Zakbaak	Ext. huisdrukregelaar	KB meetpaal	KB meetpunt	Lekherstel	Diepteligging	KB anode	Sifon	
	LD-aansl. leiding	30 MBar	100 MBar	200 MBar	1 - 4 Bar	8 Bar	Buiten Bedrijf		



Opmerkingen: Geen
Tracelengte: Mtr.

STEDIN

Formaat: A3

Schaal: 1:500

Volgend bladnr: 1 van 1

20200205 Trace Gas
Kromme Mijdrecht 6 De Hoef
LD-PLAN
Detailontwerp/Vergunning G

Wijz: #0

Datum: 5-2-2020

Getekend door: M.T. Janssen

Goedgekeurd door Engineer:

Goedgekeurd door ONC/OIV:

Project: 930000144627 KGK Aanvraag

Ordernr: 50197765

Documentnr: 20200205-0000-042

Status: Voor uitvoering

Bladnr: 042