


Overzicht: Te maken situatie
SCHAAL 1 : 200



Profiel A-A' kademuur
SCHAAL 1 : 50

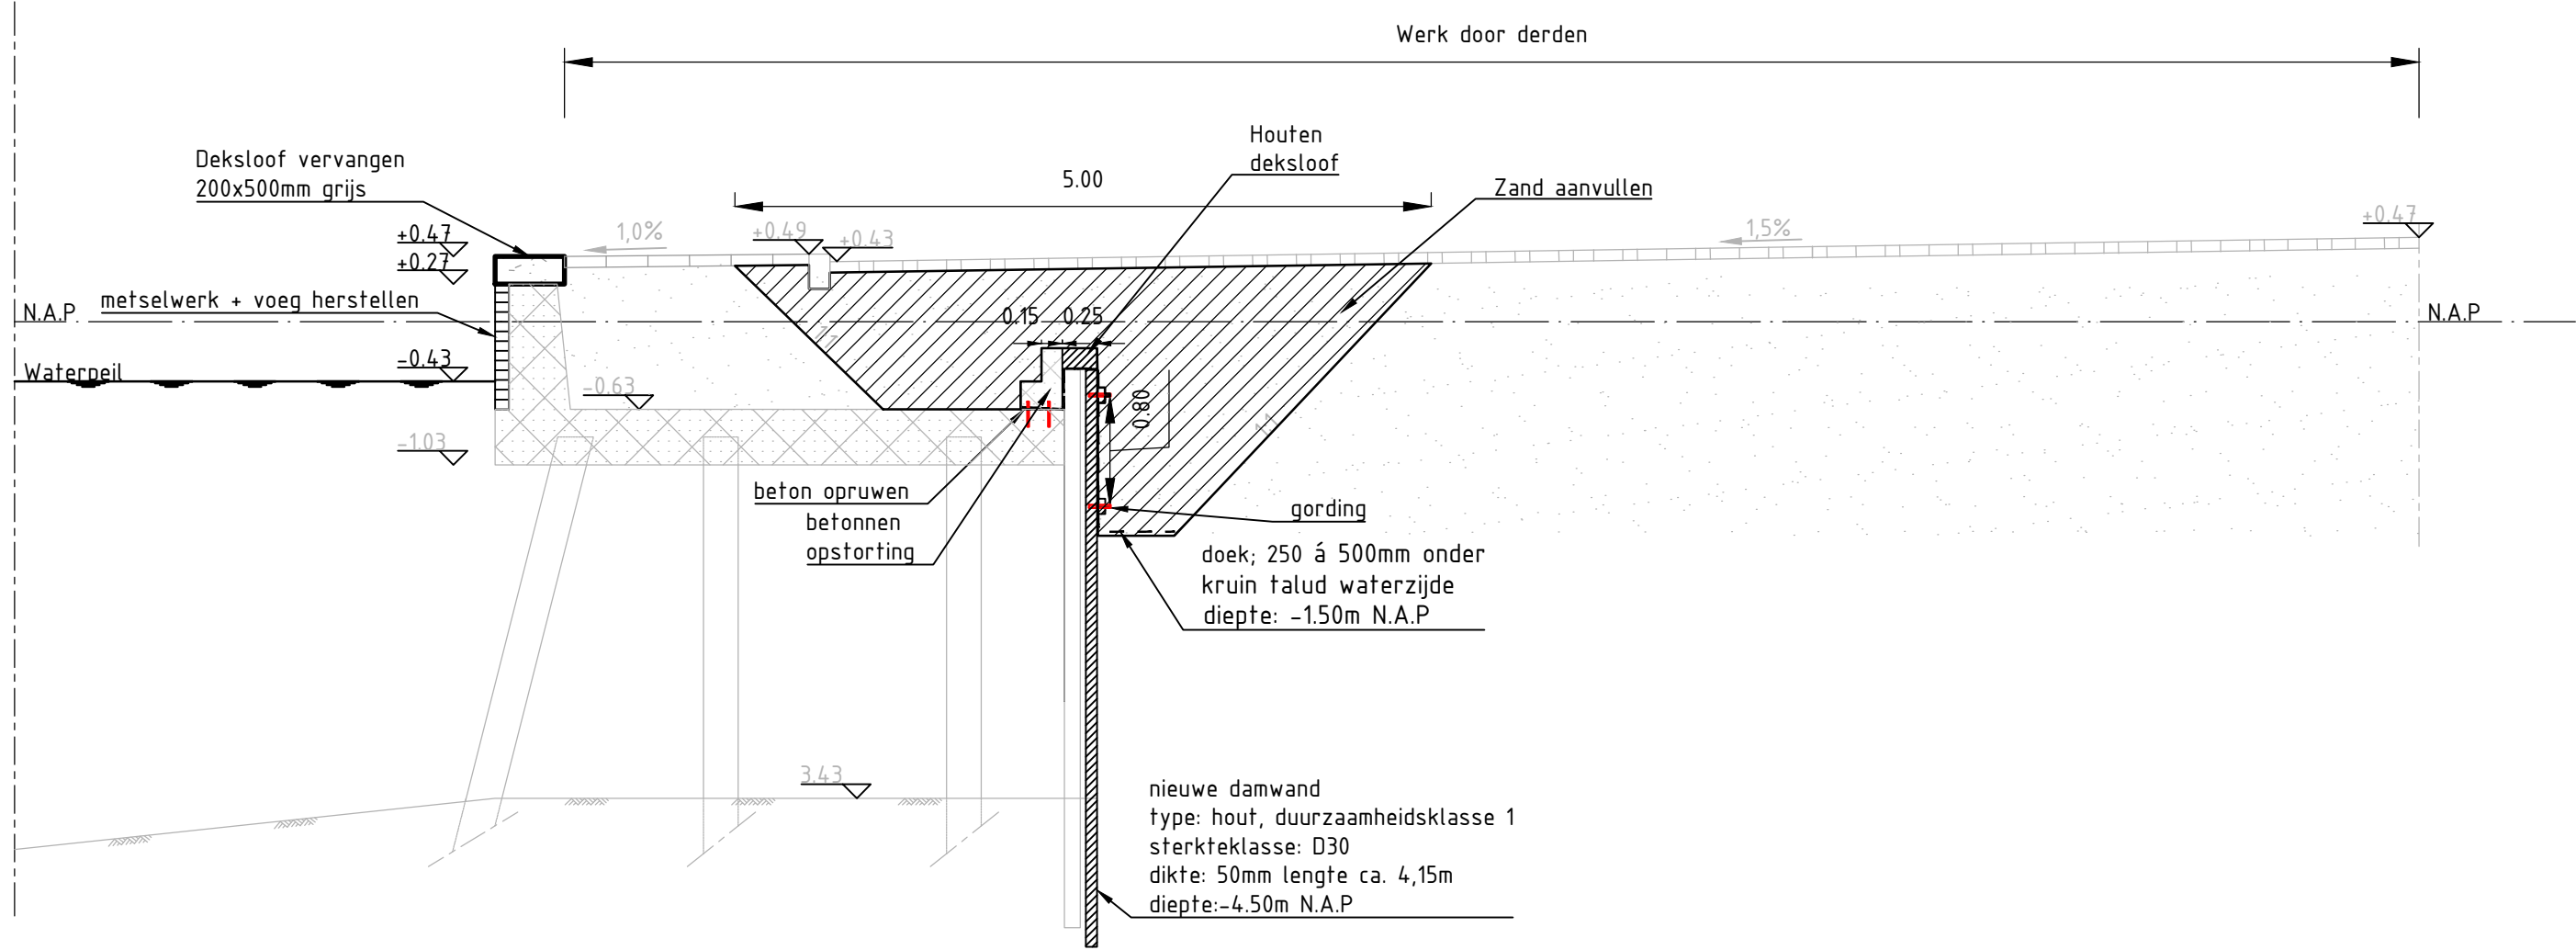



Tauf

Postbus 6
2900 AA Capelle a/d IJssel
Telefoon (010) 288 61 00
www.taufw.nl

Opdrachtgever

Gemeente Amsterdam ingenieursbureau

Project

Kade inrichting Willem Fenengastraat

Onderdeel

Bestektekening
Nieuwe situatie

Documentnummer		Blad	van	Documenttype	
Datum Getek. Gec.		16-08-16 MMA PVR		Schaal 1 : 200	
Projectnummer 1233993		Tekeningnummer 101		Status DEFINITIEF	
				Formaat A1	
Wijz.	Aard der wijziging			Datum	Get. Gec.
A					
B					
C					
D					