


Vooraanzicht 1:50 Nieuw

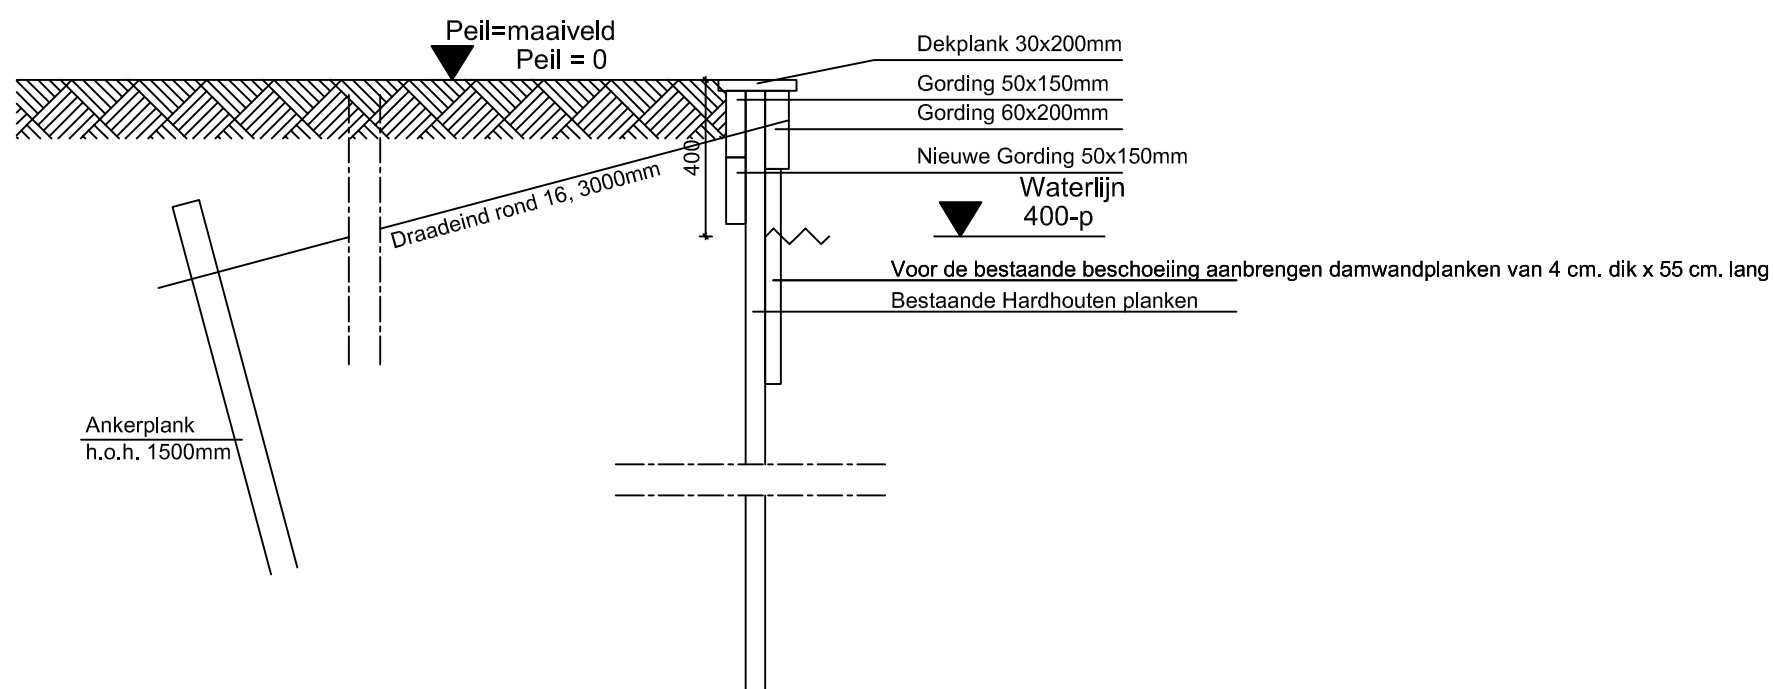

Dwarsdoorsnede 1:20 Nieuw

Onderwerp:	Datum:
Nieuw aanzicht en drsn.	13-02-2020
Opdrachtgever:	Wijziging:
T. Vrijmoet	-
	Wijziging:
	-
Project:	Getekend
Damwandplanken aanbrengen op bestaande beschoeiing	AvW
Oud Over 81 te Loenen aan de Vecht	A3
	1:50/20

van WellBouw, Brugstraat 22, 3621 AH Breukelen.
email: arjan@vanwellbouw.nl web: www.vanwellbouw.nl

Deze tekening is eigendom van van WellBouw en
mag niet zonder toestemming worden vermenigvuldigd.