


Vooraanzicht 1:50 Nieuw

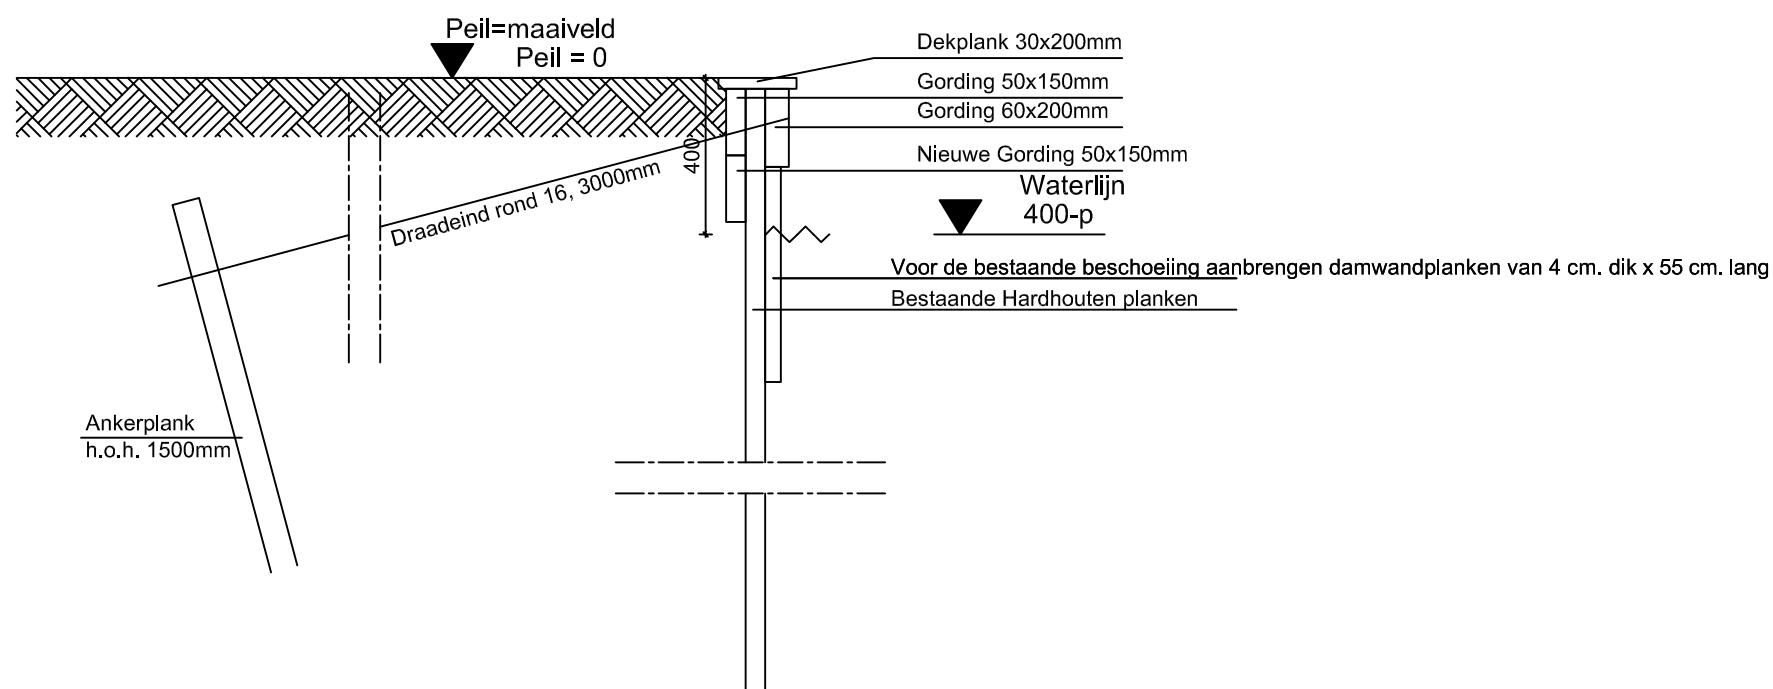

Dwarsdoorsnede 1:20 Nieuw

Onderwerp: Nieuw aanzicht en drsn.	Datum: 13-02-2020
Opdrachtgever: I. Bogert	Wijziging: -
	Wijziging: -
Project: Damwandplanken aanbrengen op bestaande beschoeiing Oud Over 77 te Loenen aan de Vecht	Getekend AvW A3 1:50/20
van WellBouw, Brugstraat 22, 3621 AH Breukelen. email: arjan@vanwellbouw.nl web: www.vanwellbouw.nl Deze tekening is eigendom van van WellBouw en mag niet zonder toestemming worden vermenigvuldigd.	