


Vooraanzicht 1:50 Nieuw

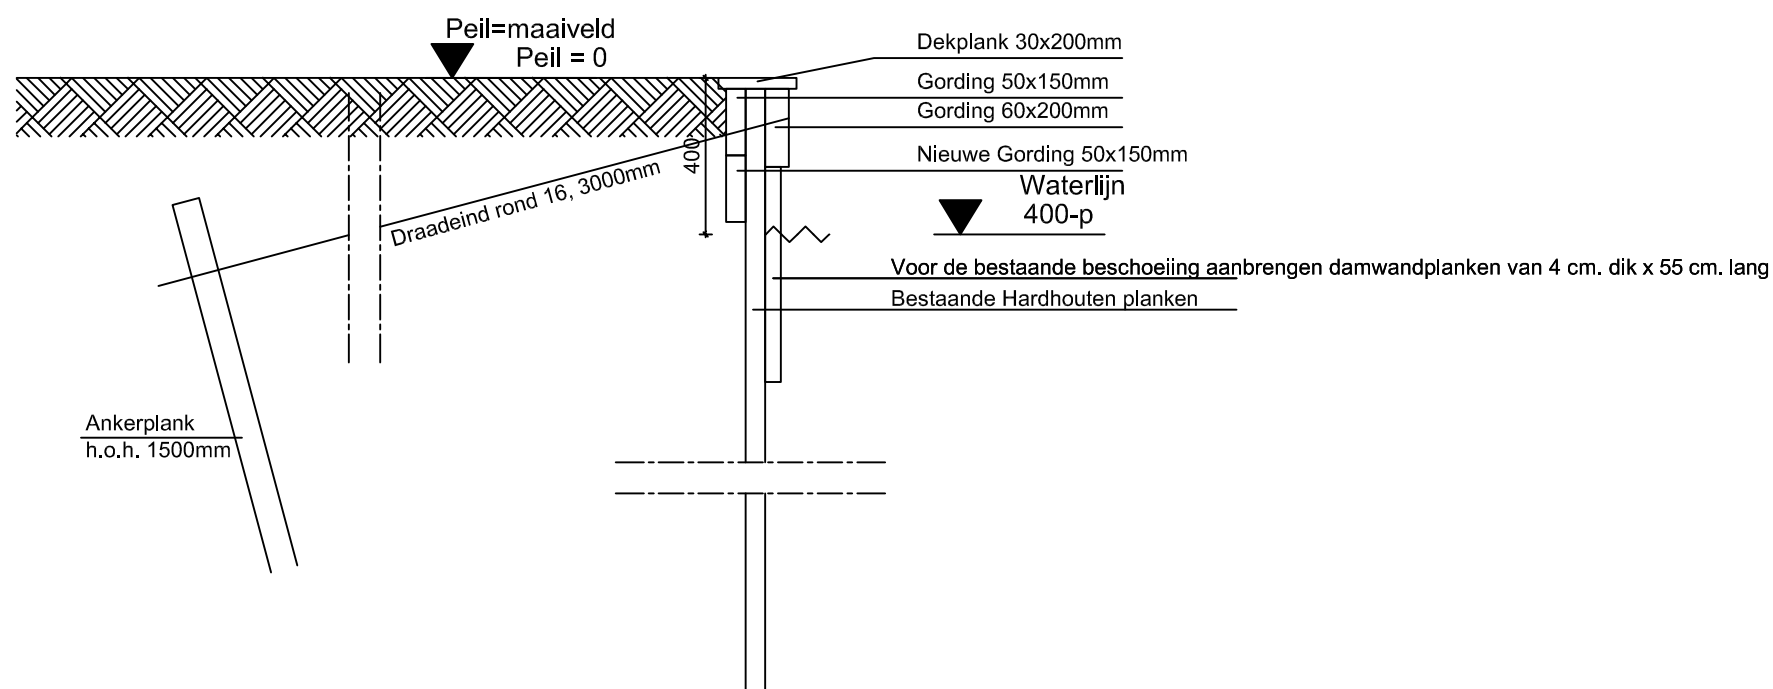

Dwarsdoorsnede 1:20 Nieuw

Onderwerp:	Datum:
Nieuw aanzicht en drsn.	13-02-2020
Opdrachtgever:	Wijziging:
S. Ruijs	-
	Wijziging:
	-
Project:	Getekend
Damwandplanken aanbrengen op bestaande beschoeiing	AvW
Oud Over 63 te Loenen aan de Vecht	A3
	1:50/20
van WellBouw, Brugstraat 22, 3621 AH Breukelen. email: arjan@vanwellbouw.nl web: www.vanwellbouw.nl Deze tekening is eigendom van van WellBouw en mag niet zonder toestemming worden vermenigvuldigd.	