




project:	Nieuwe brug over watergang bij de woning a/d Kon. Julianalaan 39 te Ouderkerk a/d Amstel	datum : 31-01-2020	gewijzigd
			A 19-02-2020
		schaal: 1 : 100	B 21-02-2020
		1 : 50	C
opdrachtgever:	Fam. A. Aalbers Kon. Julianalaan 39, Ouderkerk a/d Amstel	get: R. Kok	D
			E
		formaat: A3	F
			G
onderdeel :	Brugtekening	werknr:	18-638
		tekeningnr:	05
<div><div><div></div></div><div>LM design</div><div>bouwkundig teken- en adviesbureau</div></div>		<div>Birkstraat 95 - 3 3768 HD Soest Telefoon : (035) 6023424 E-mail : info@lmdesign.nl Internet : www.lmdesign.nl</div>	

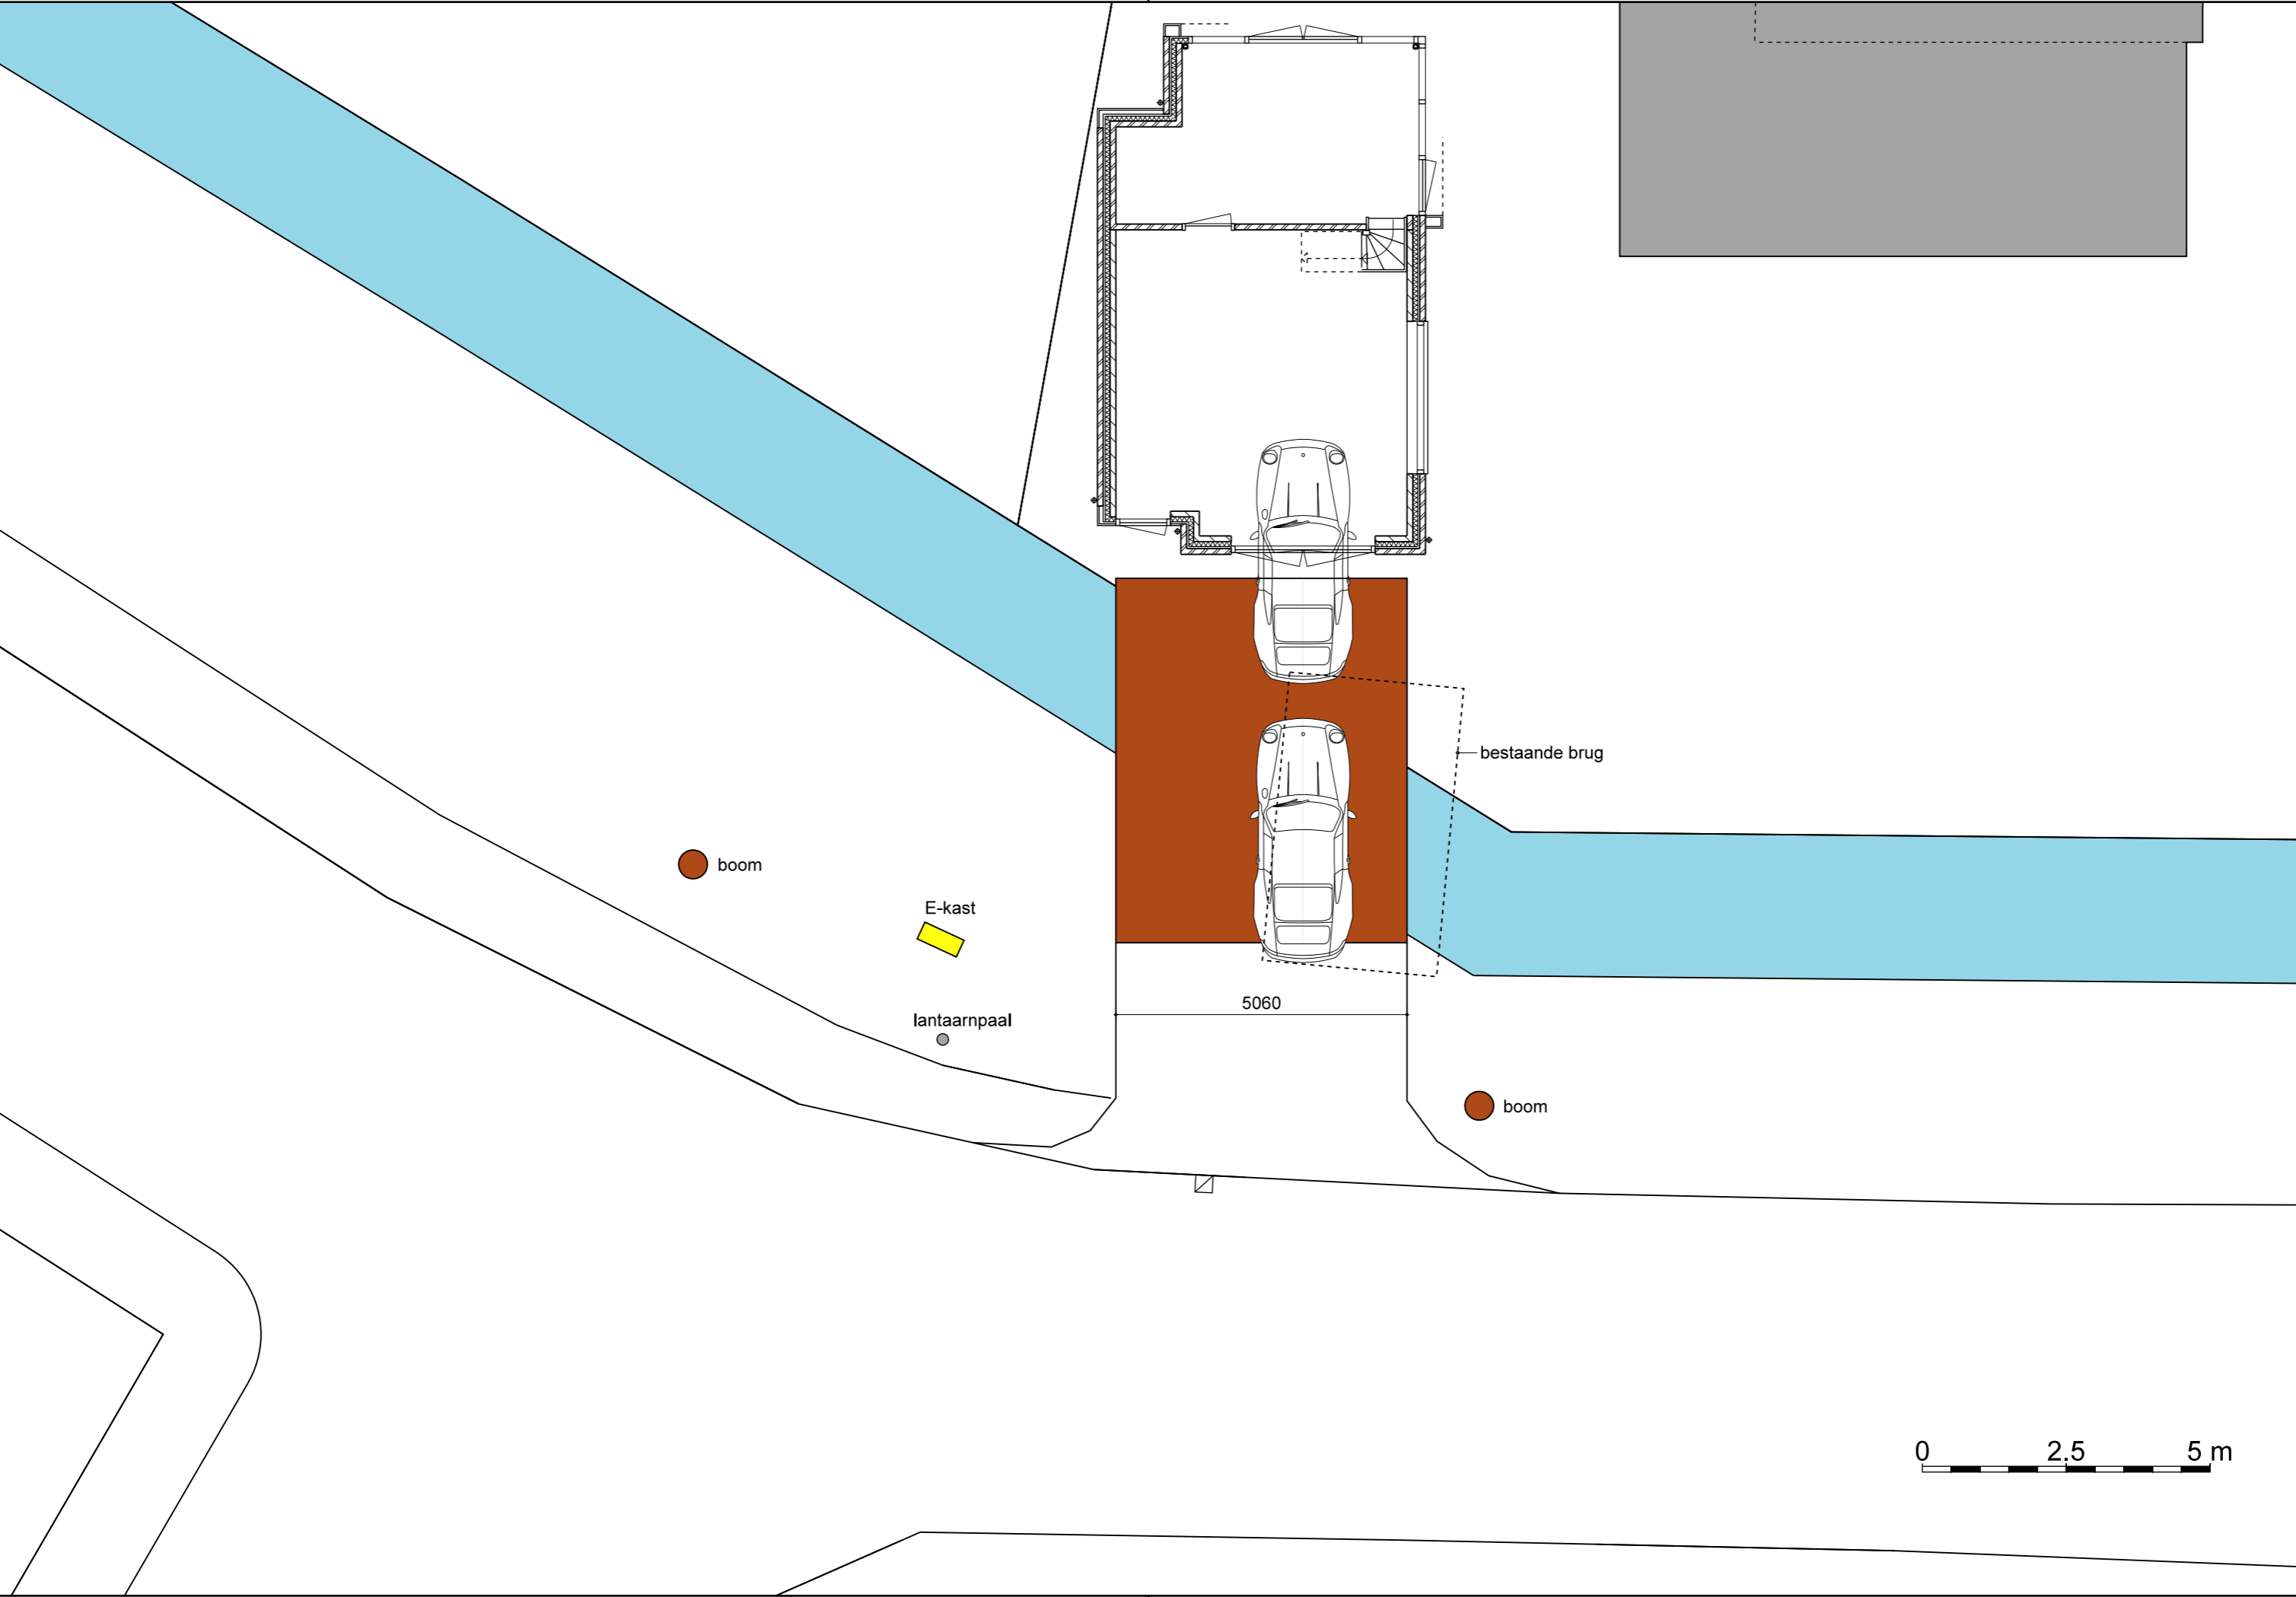

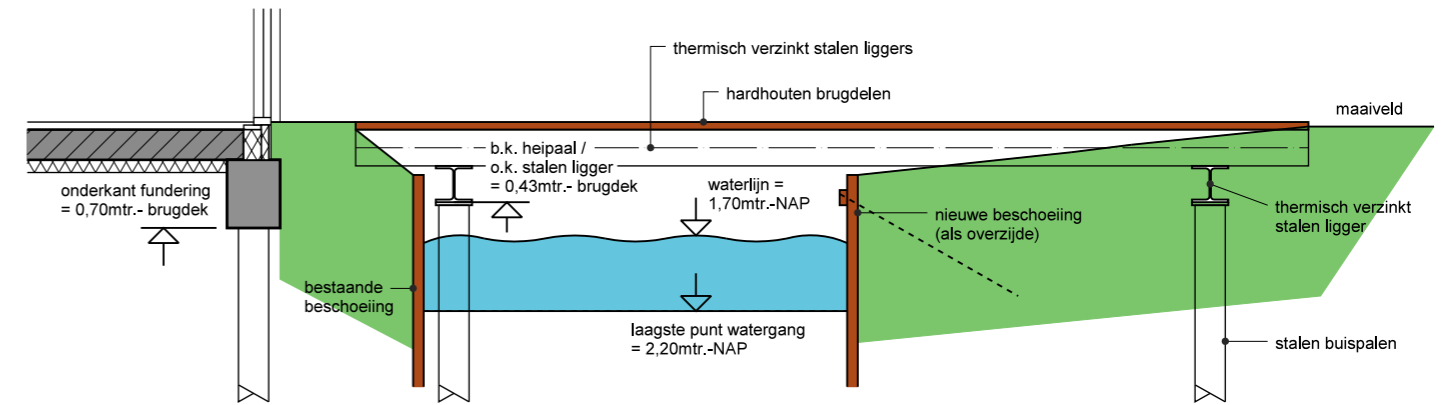

doorsnede A-A

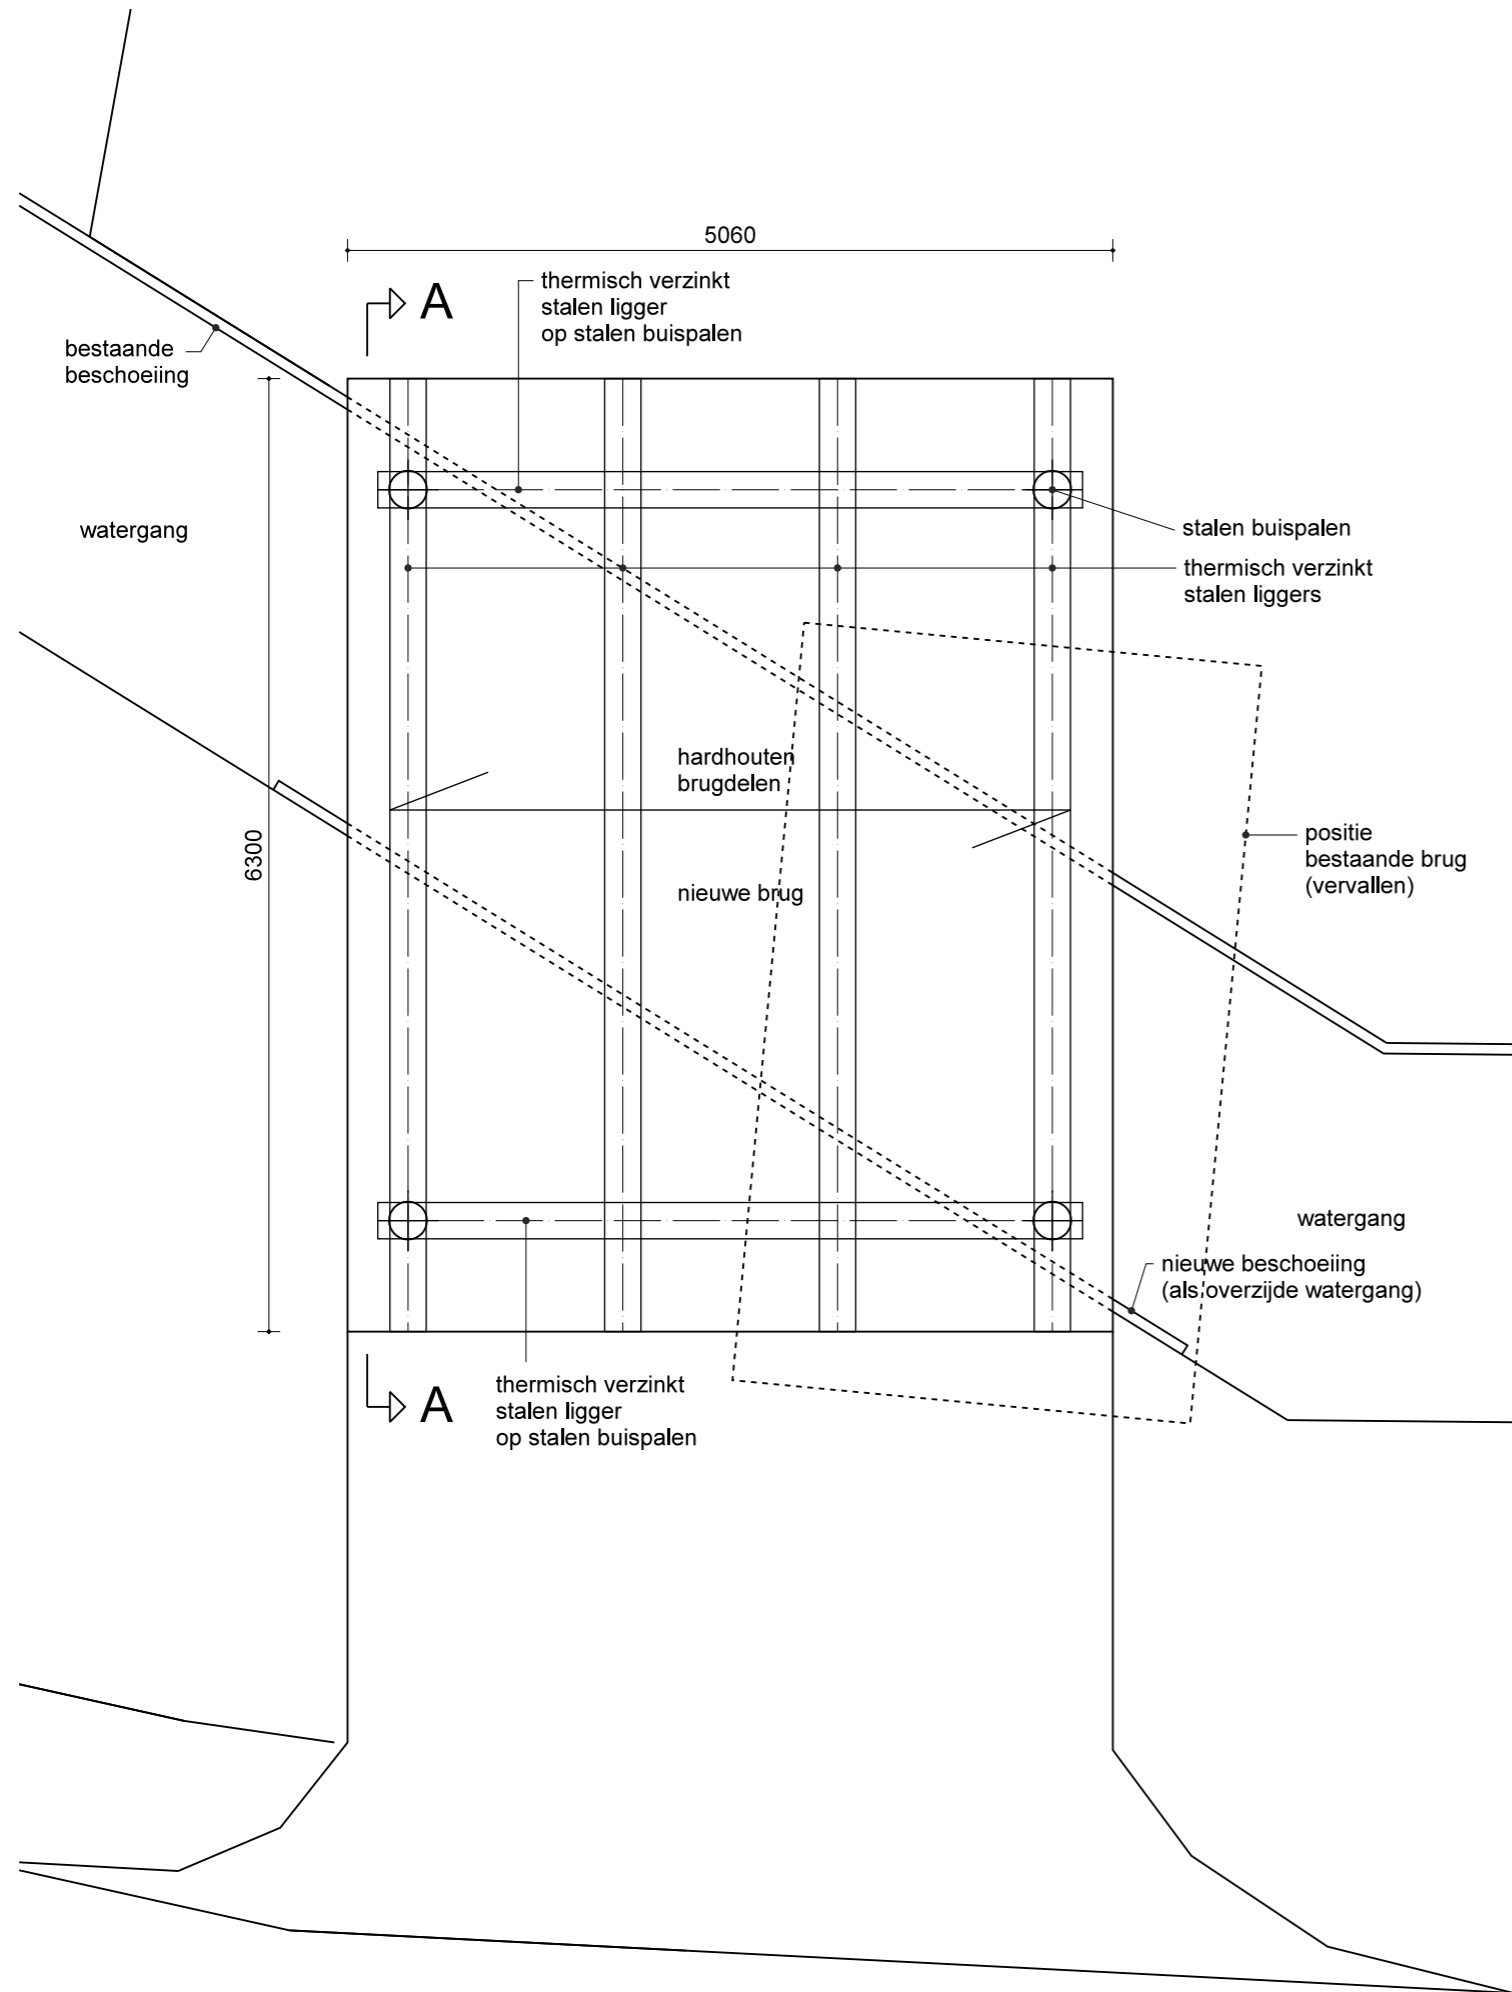