
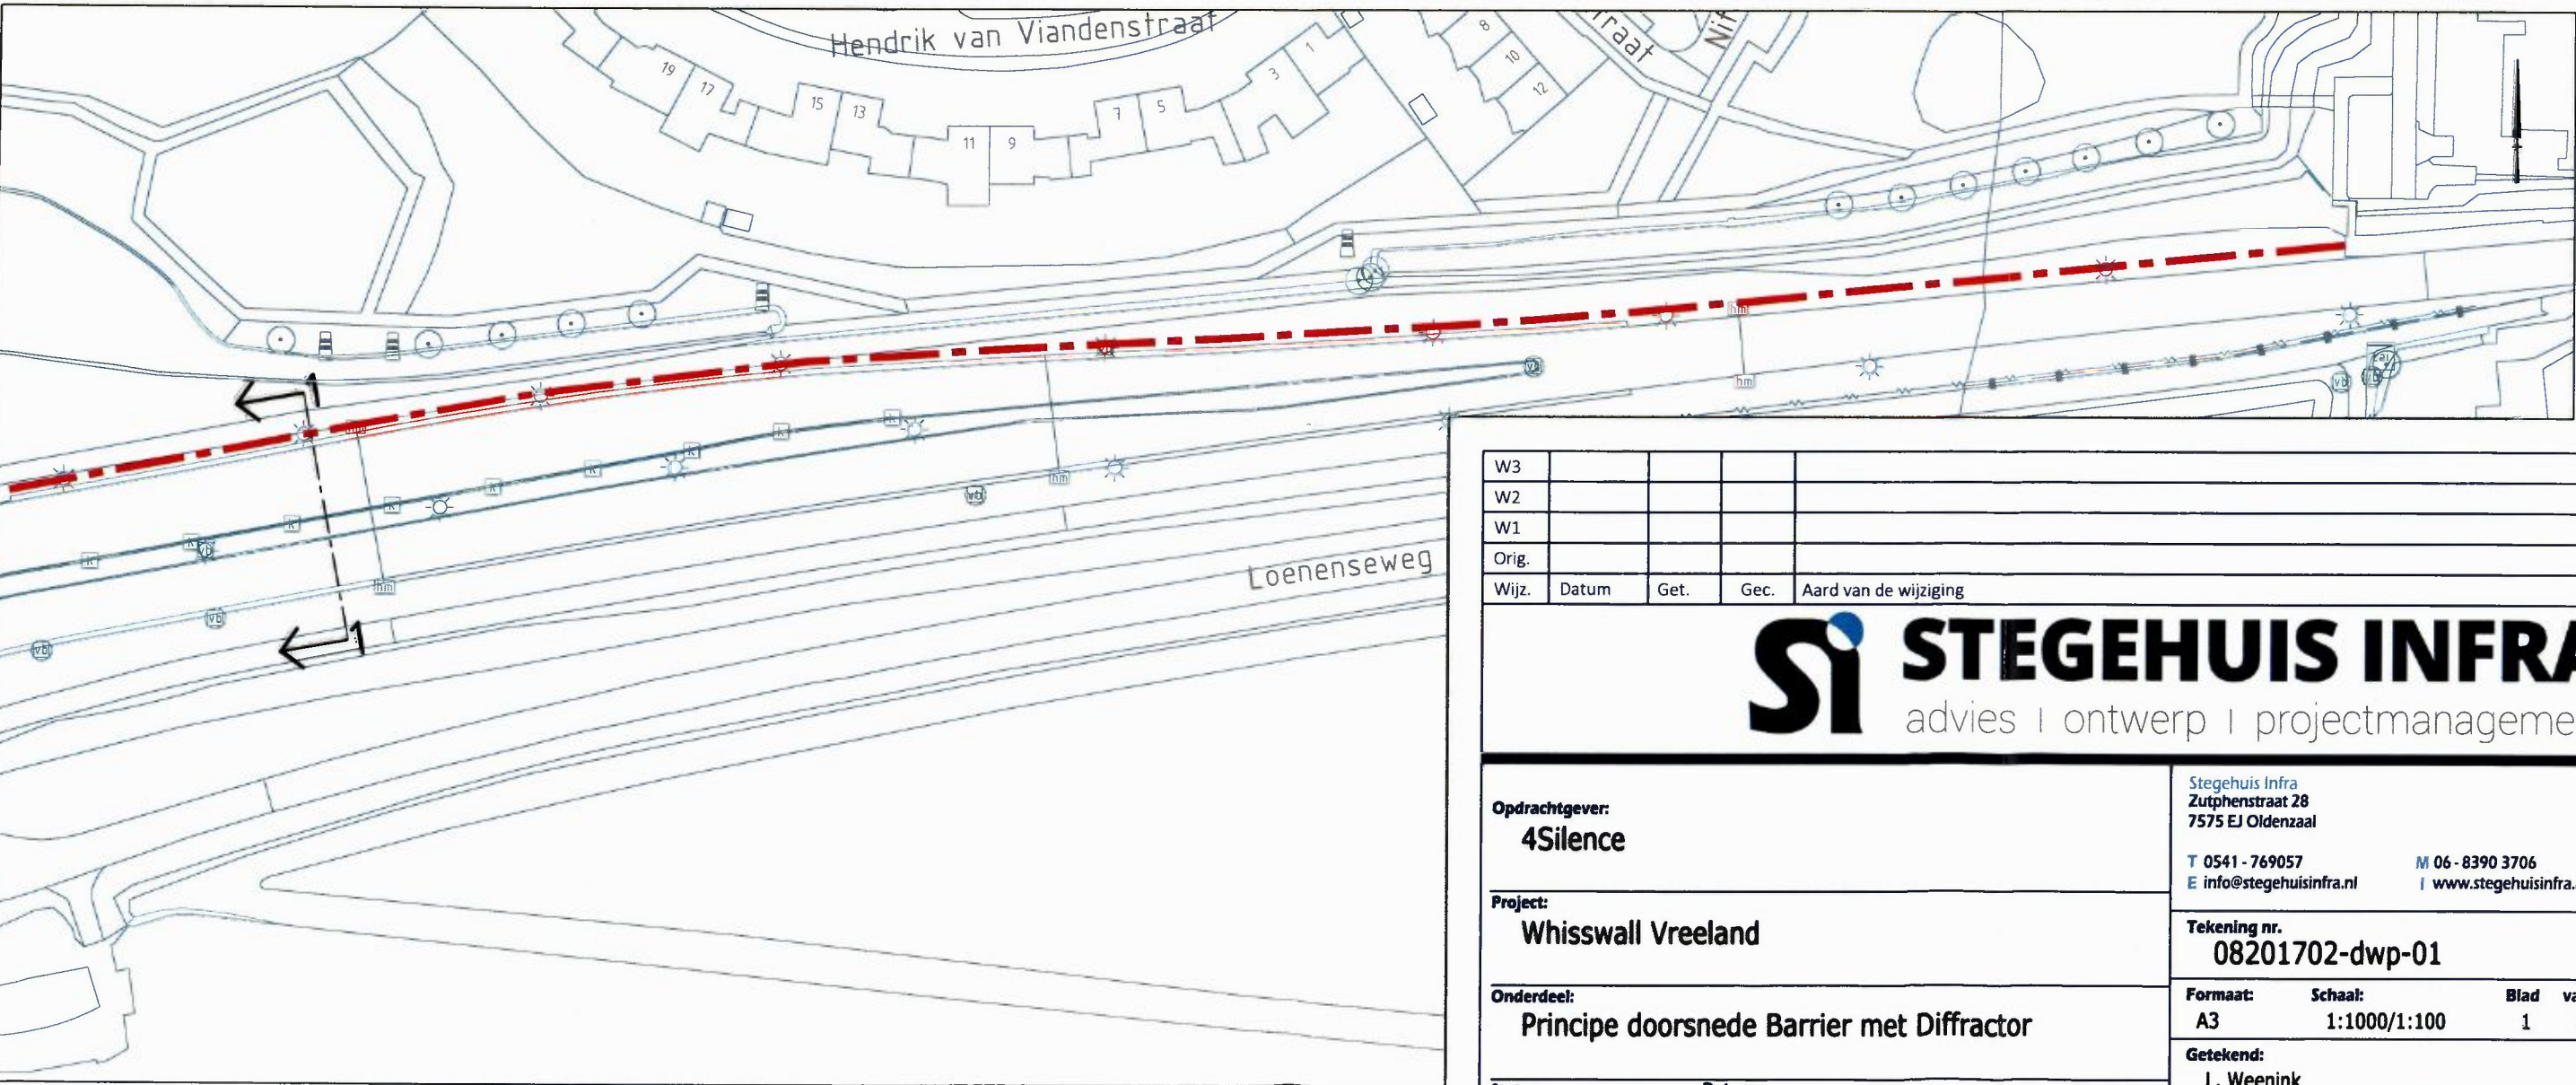


Dwarsprofiel 1
Schaal 1:100

GOW 80 km/h 4,5-6 m
→ 60 km/h 1,0-2,5 m

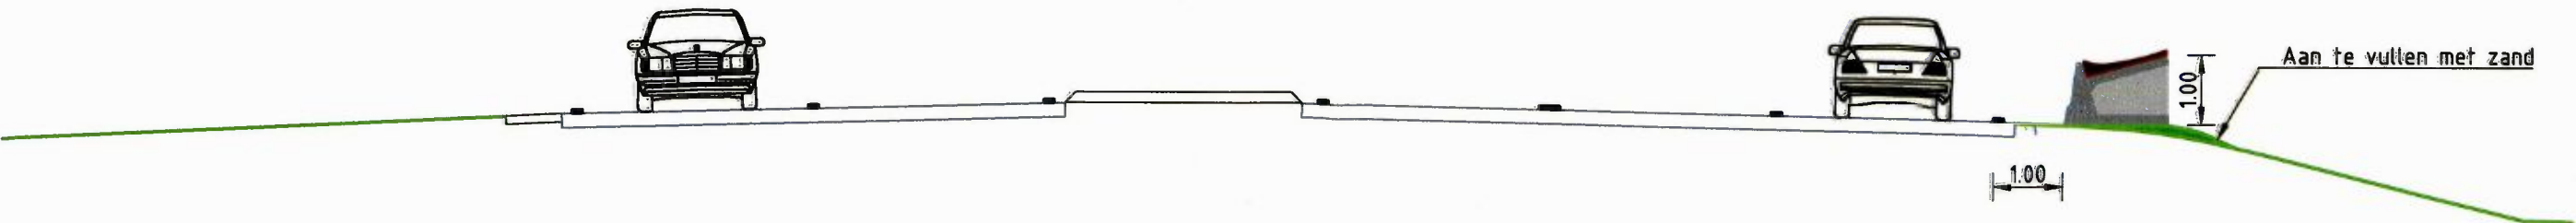

W3					
W2					
W1					
Orig.					
Wijz.	Datum	Get.	Gec.	Aard van de wijziging	

**STEGEHUIS INFRA**
advies | ontwerp | projectmanagement

Opdrachtgever: 4Silence		Stegehuis Infra Zutphenstraat 28 7575 EJ Oldenzaal T 0541 - 769057 M 06 - 8390 3706 E info@stegehuisinfra.nl I www.stegehuisinfra.nl		
Project: Whisswall Vreeland		Tekening nr. 08201702-dwp-01		
Onderdeel: Principe doorsnede Barrier met Diffactor		Formaat: A3	Schaal: 1:1000/1:100	Blad van 1 1
Status: V0.1		Getekend: L. Weenink		
Datum: 02-03-2018		Gecontroleerd: J. Stegehuis		
		Paraaf:		