


Principe detail vooroever

Schaal 1:20

#### Verklaring

- bestaande situatie
- revisie kadaverbeheer
- revisie beschoeiing
- kadastrale grens
- leggerlijn
- beschoeiing vooroever

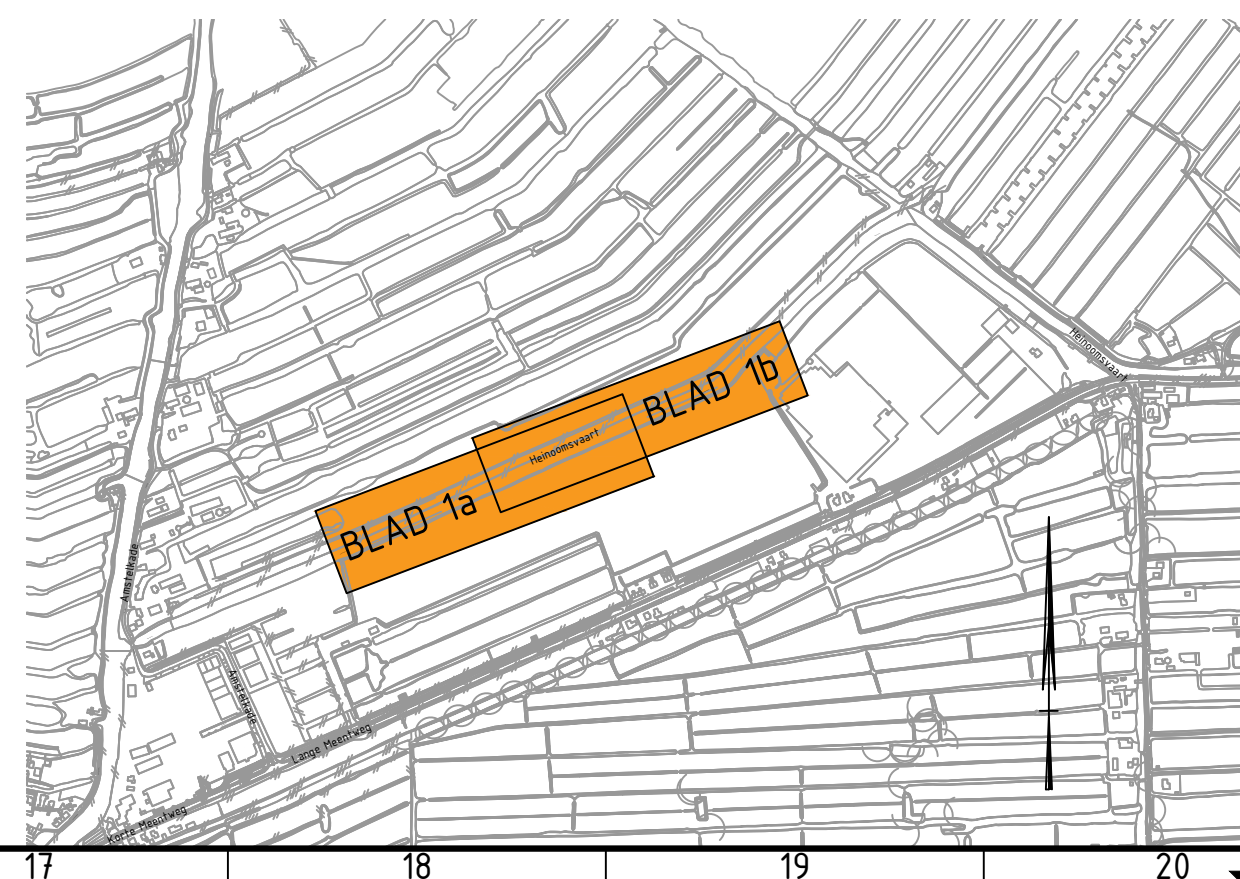

A	Concept	wbe	18-10-2019
Verie	Omschrijving	Getekend	Verie datum

Project : Dijkverbetering Heinoomsvaartkade Zuid

Onderdeel : Vooroever

Opdrachtgever : Hoogheemraadschap De Stichtse Rijnlanden

Tappersweg 8H  
2031 ET Haarlem  
Postbus 749  
2003 RS Haarlem  
info@bureau bodem.nl  
www.bureau bodem.nl

bureau  
bodem

Formaat : A0	Formaat : A0
Schaal : 1:500/20	Schaal : 1:500/20
Getekend : wbe	Getekend : wbe
Controle : jgg	Controle : jgg
Besteknr. : -	Besteknr. : -
Tekeningnummer : 17286-03	Tekeningnummer : 17286-03
AL : 02	AL : 02
Projectnummer : 17286-03	Projectnummer : 17286-03
Status : volg	Status : volg
Bladnr. : 1	Bladnr. : 1