


Locatie bouwhekken

te rooien straatwerk

opslag straatwerk

nieuwe damwand

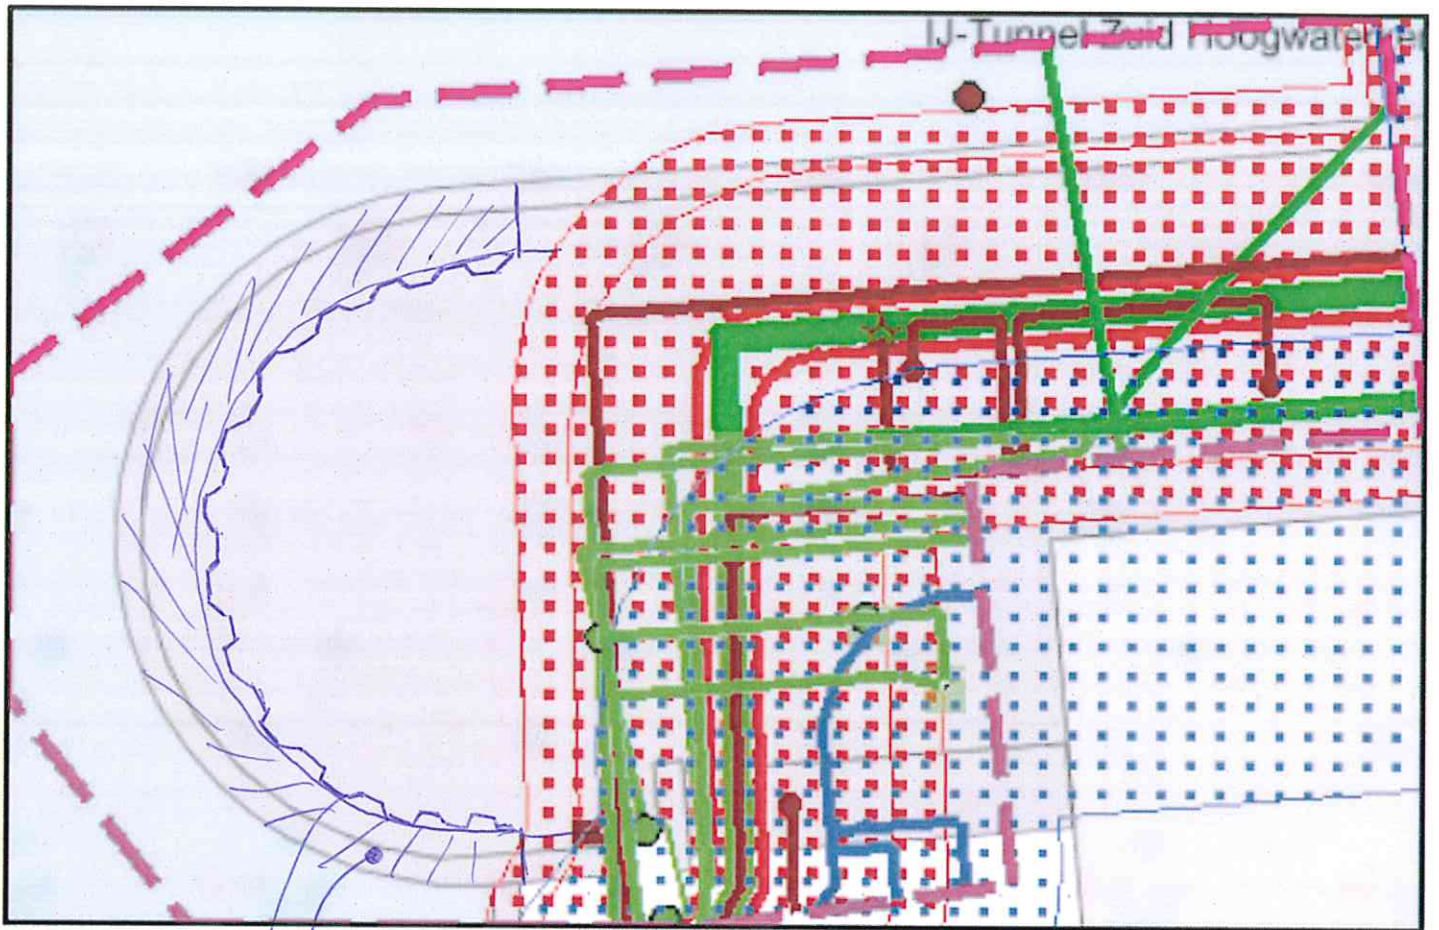

betonnen vloer.

• aen'le brenzen dam wand. (langs m')



# K\_DEKKER

bouw & infra


Onderwerp: \_\_\_\_\_

Projectnummer: \_\_\_\_\_



Datum: \_\_\_\_\_

Naam: \_\_\_\_\_

t: 0226 39 16 29 \_ e: info@kdbv.nl

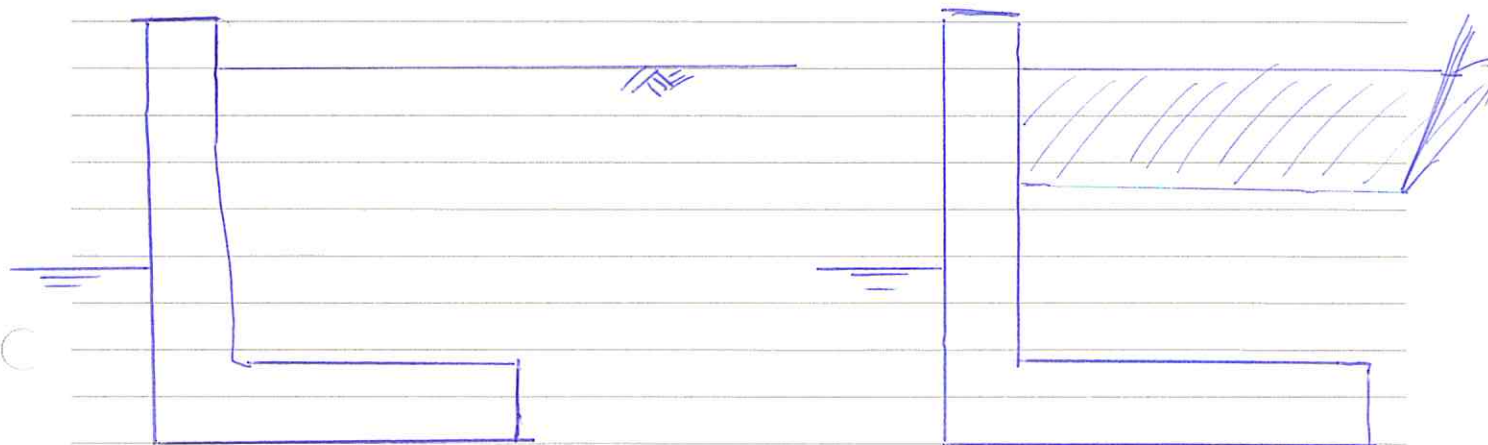

opbreken steunw. + ca 1 m bte afgraven  
zand/grond in dekshuit.

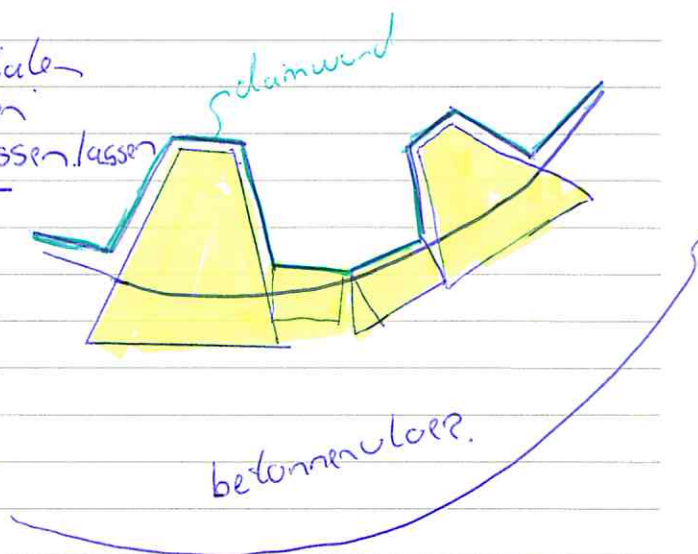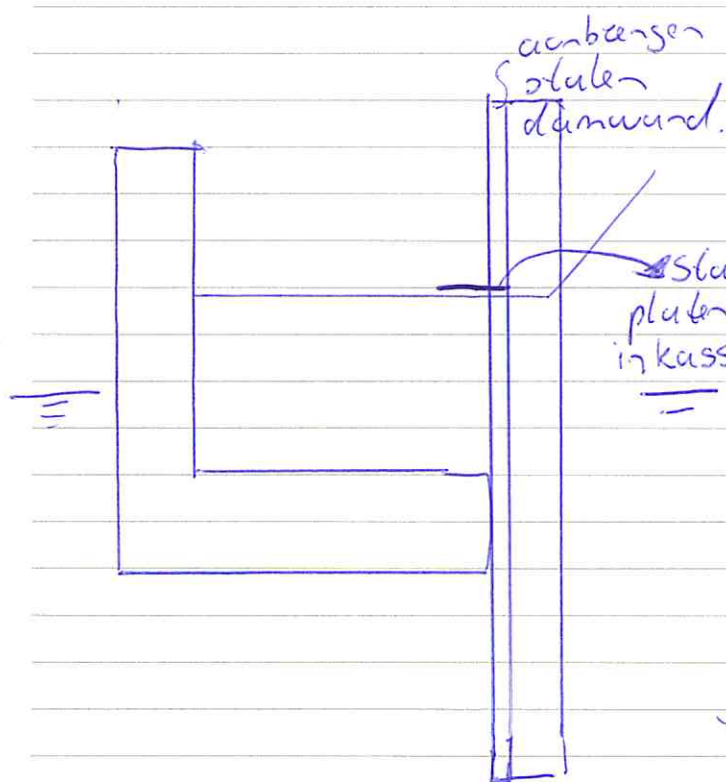

blad \_\_\_\_\_ van \_\_\_\_\_





Naam:

\_ veelzijdige bouwers.