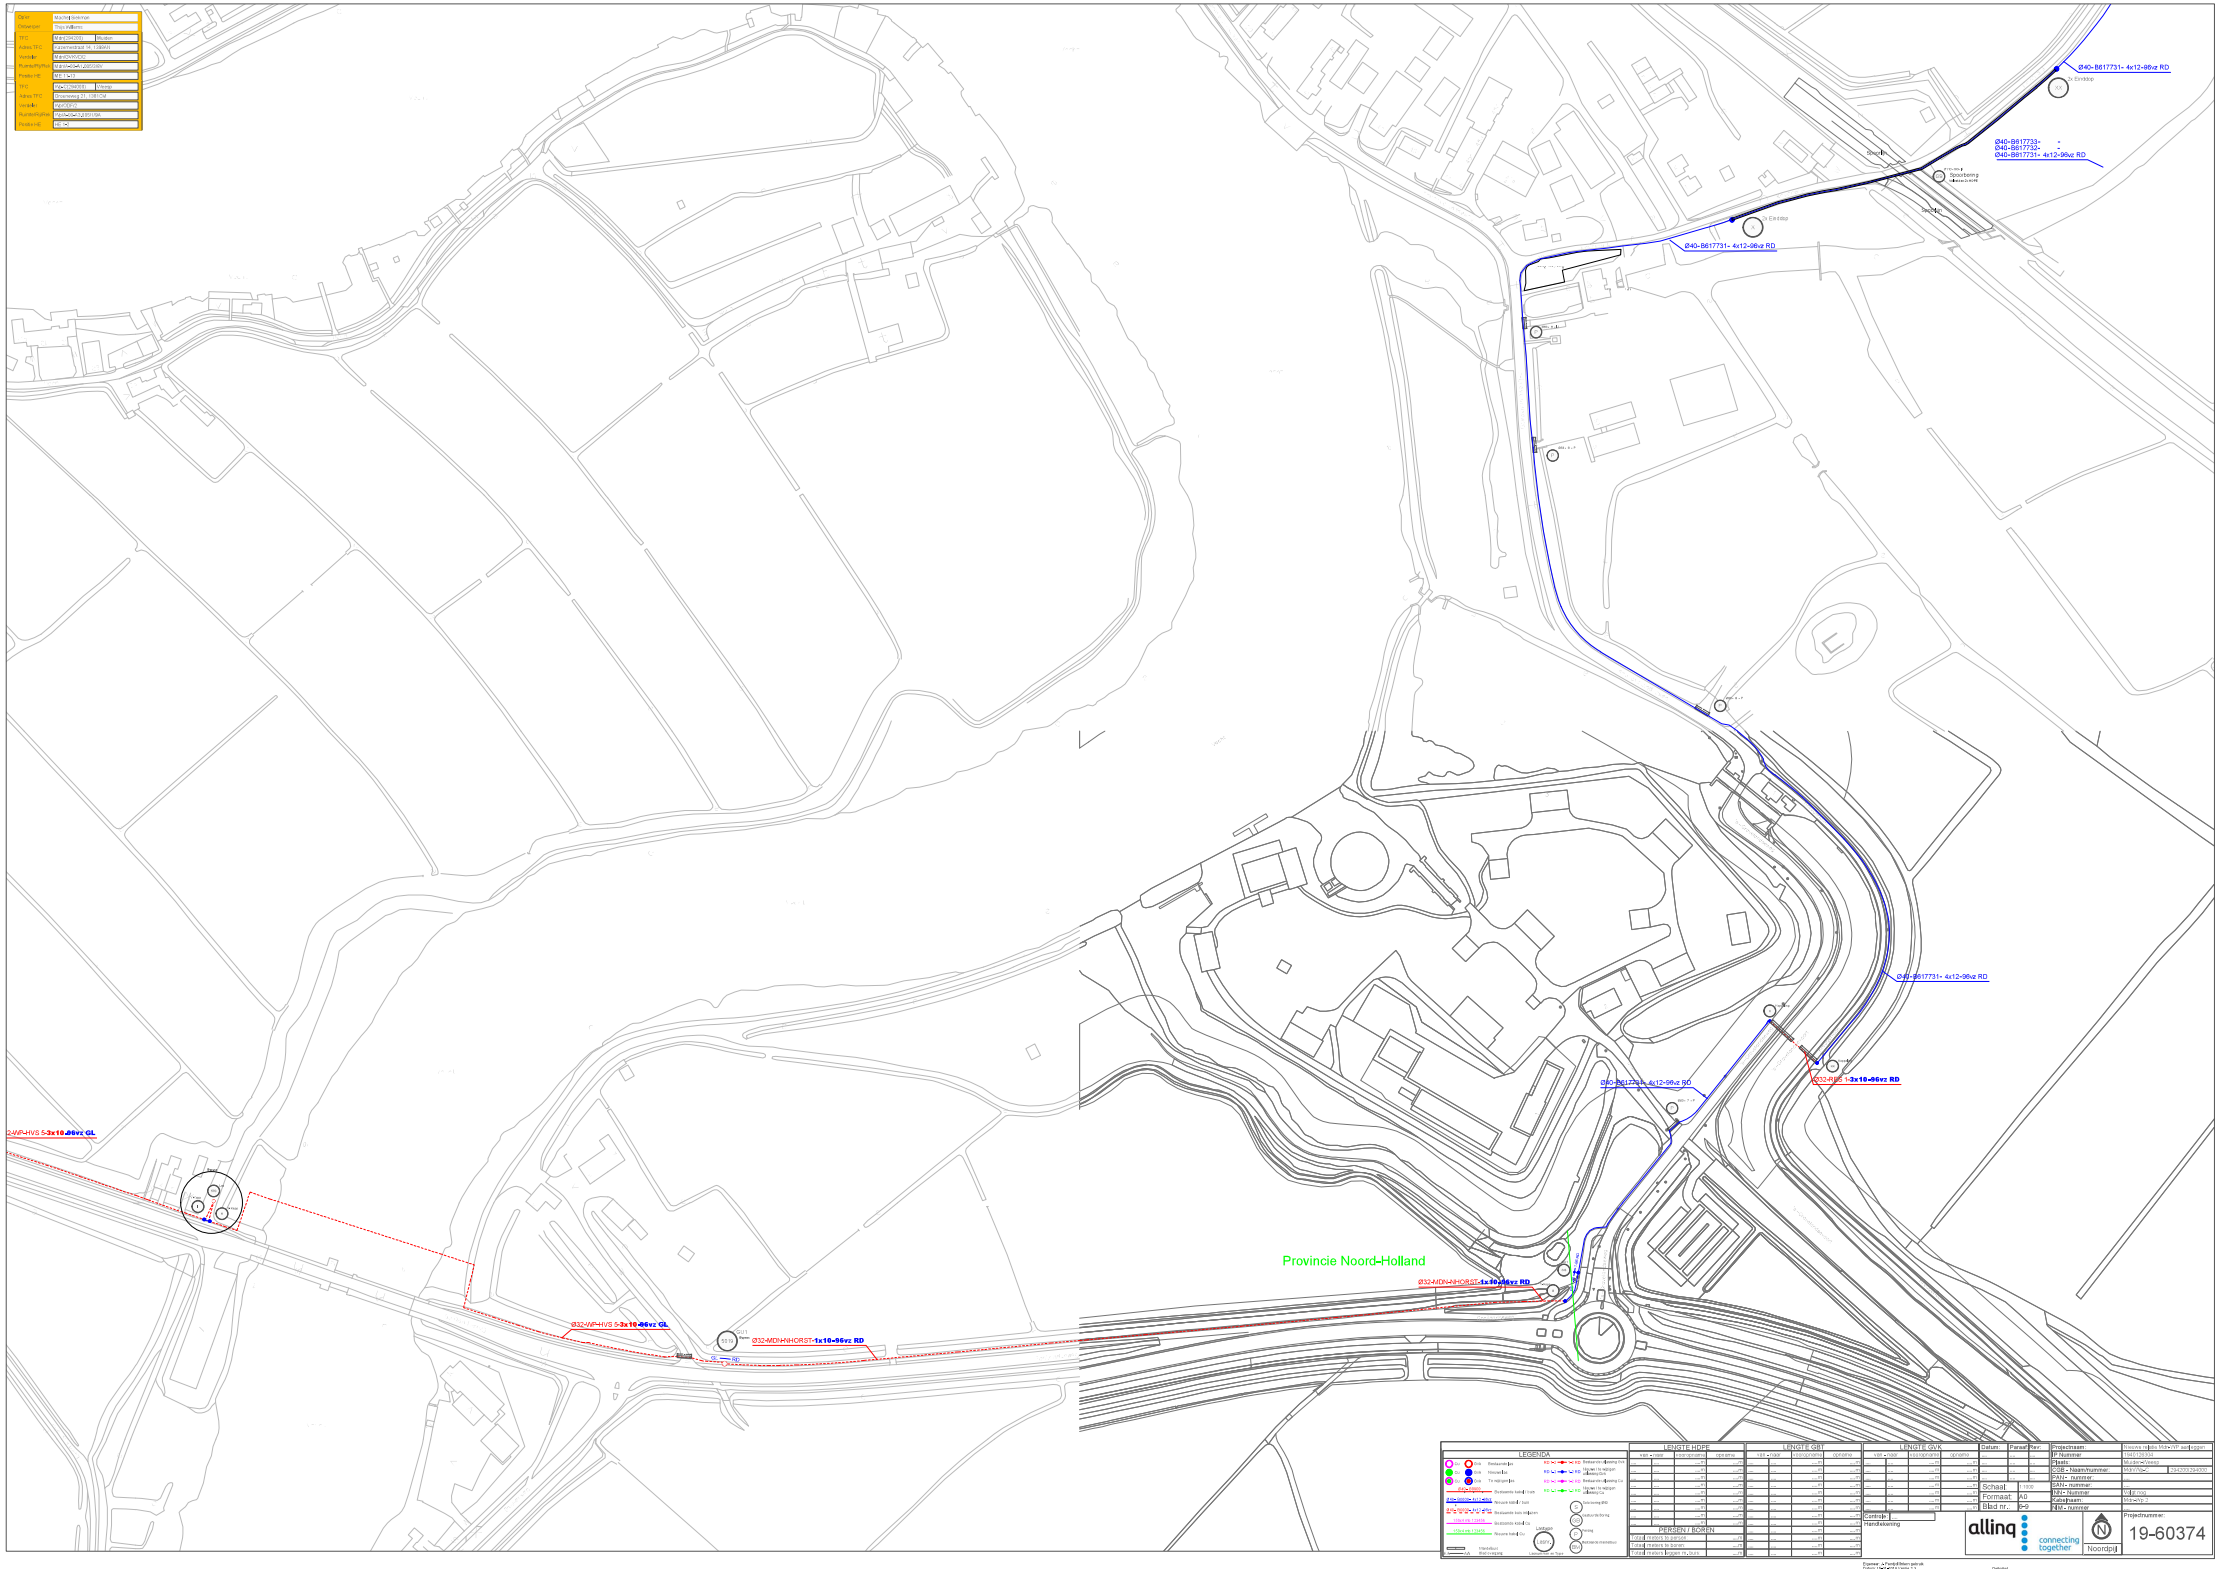
Ø40-B617731- 4x12-96vz RD
Ø40-B617733-
Ø40-B617732-
Ø40-B617731- 4x12-96vz RD
Ø40-B617731- 4x12-96vz RD
Ø40-B617731- 4x12-96vz RD
Ø40-B617731- 4x12-96vz RD
Ø32-RIBS-1-3x10-96vz RD
2-MR-HVS 5-3x10-96vz GL
Ø32-MR-HVS 5-3x10-96vz GL
Ø32-MDH-HHORST-1x10-96vz RD
Ø32-MDH-HHORST-1x10-96vz RD
Provincie Noord-Holland
LEGENDA
LENGTE HDPE
LENGTE GBT
LENGTE CVK
PERSEN / BOREN
Datum
Paraaf
Rev
Projectnaam
IP-Nummer
Plaats
CAB - Naam/nummer
PAN - nummer
SAN - nummer
MH - Nummer
Cable/naam
KM - nummer
Schaal
Formaat
A0
Blad nr.
Centrale Handtekening
allinq
connecting together
Noordpijl
Projectnummer:
19-60374