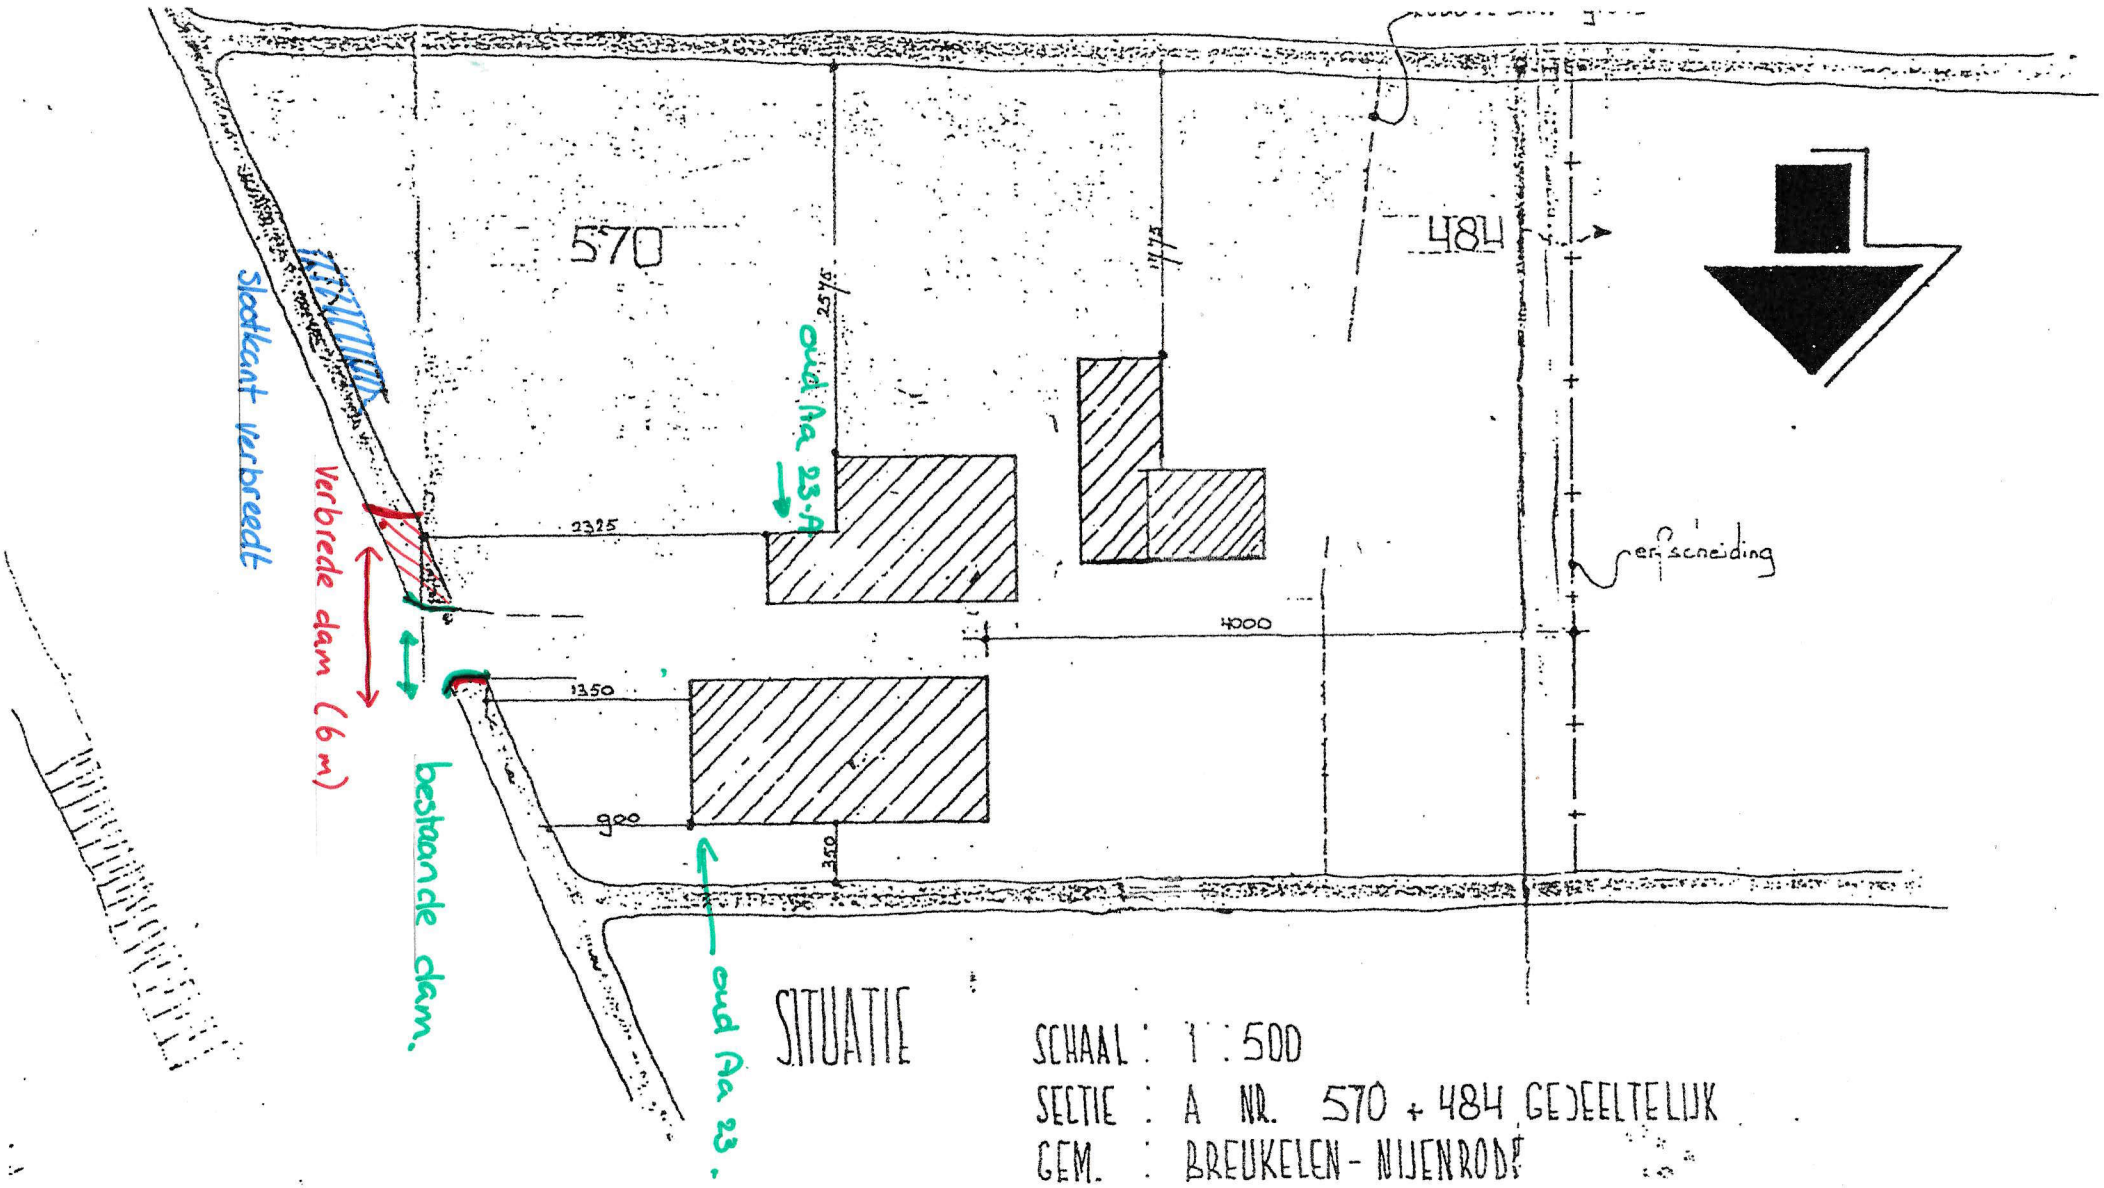

SITUATIE

SCHAAL : 1 : 500
SECTIE : A NR. 570 + 484 GEDEELTELIJK
GEM. : BREUKELEN - NIJENRODE