


Visualisatie vissenbos courtines

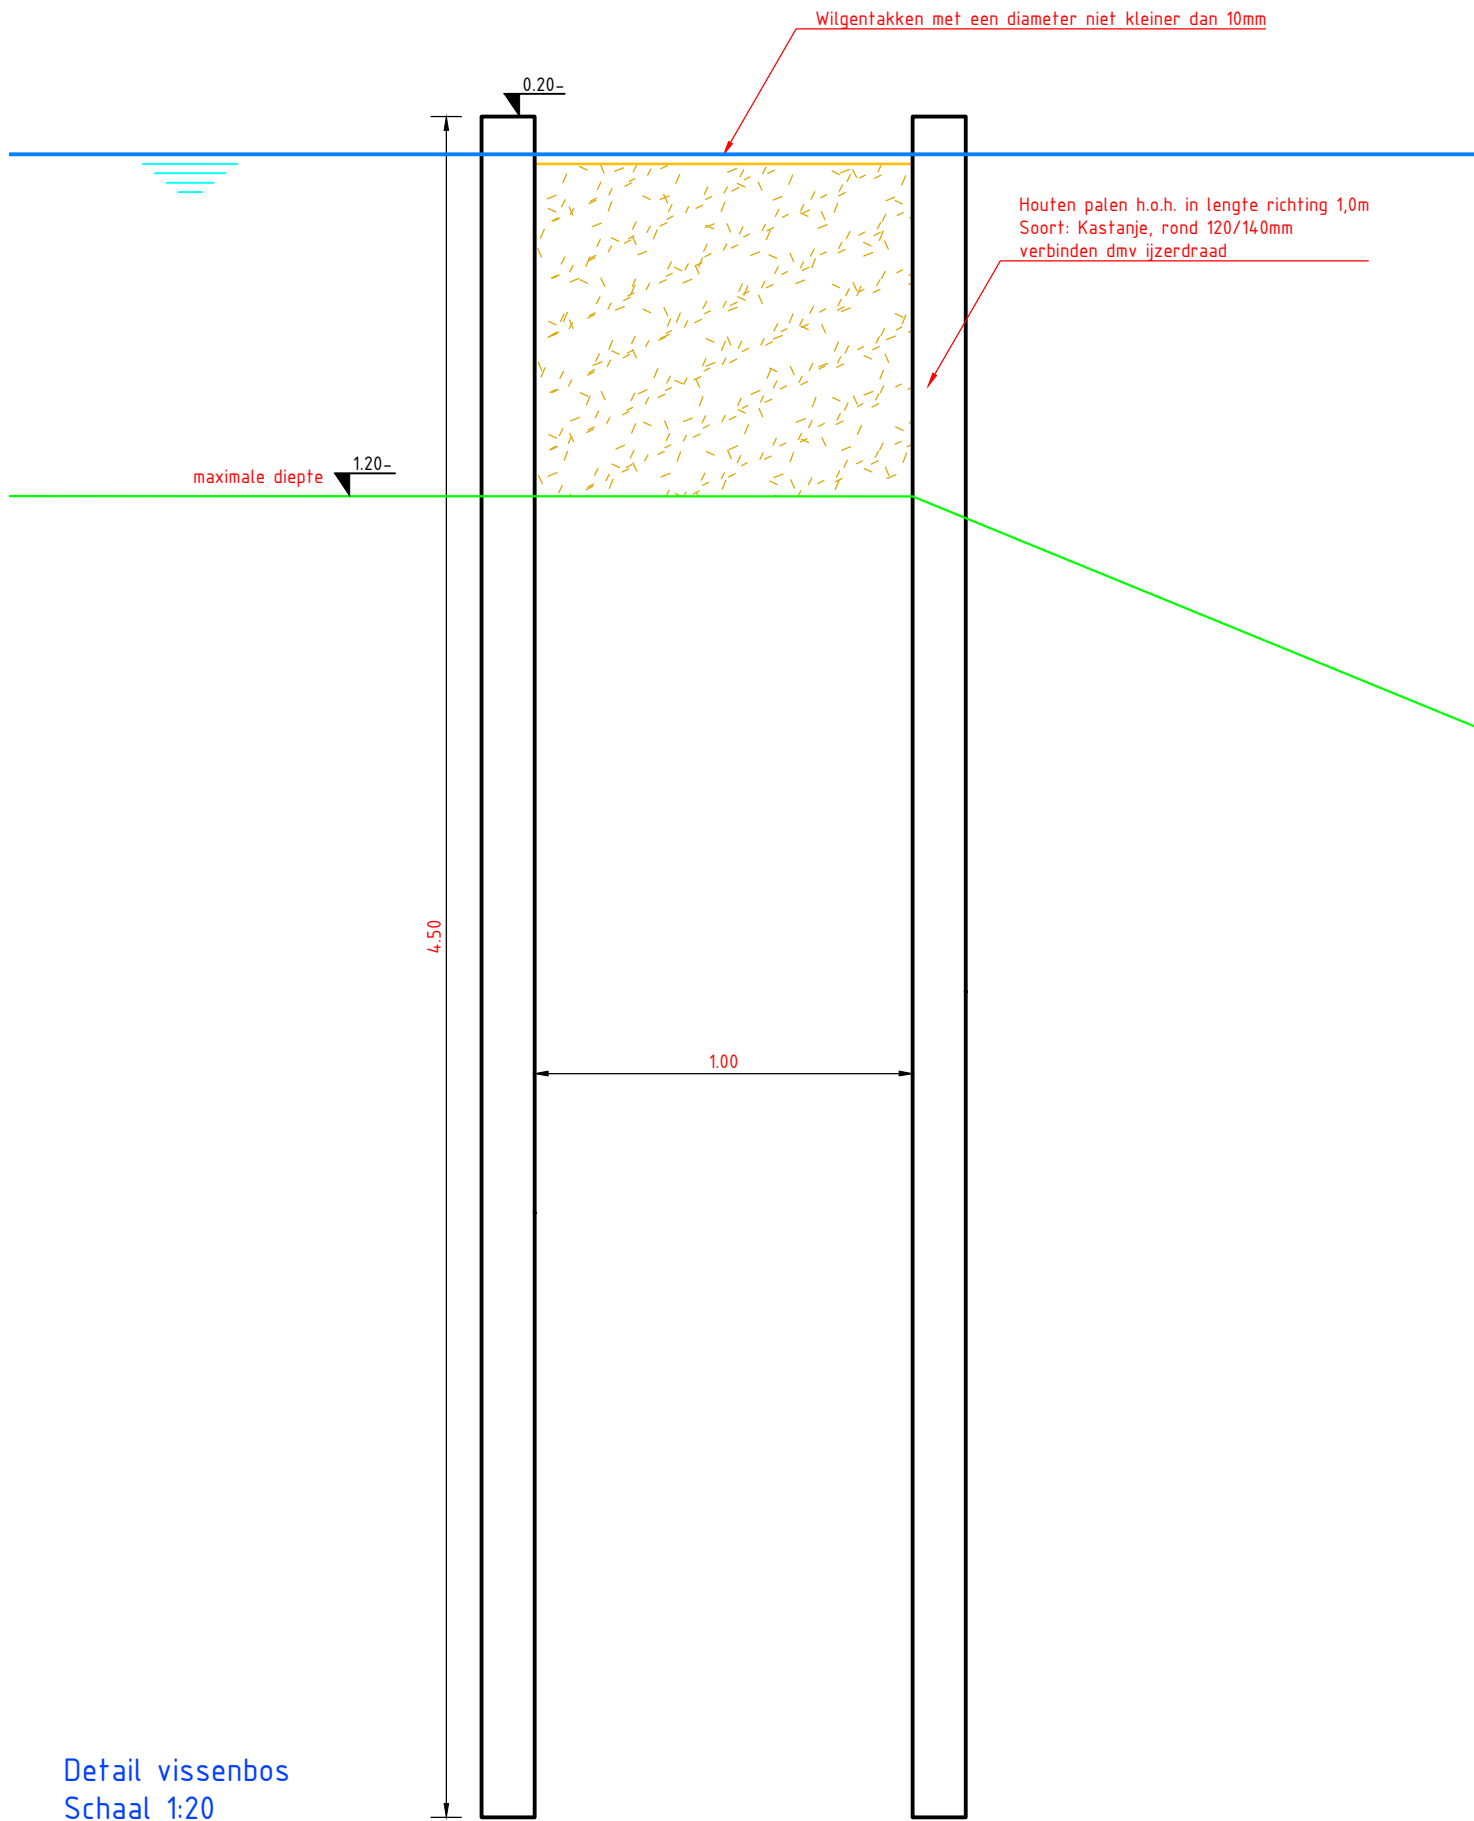

Detail vissenbos
Schaal 1:20

OPMERKINGEN
ALLE MATEN IN METERS, TENZIJ ANDERS AANGEGEVEN
HOOGTEMATEN IN METERS T.O.V. NAP
HOEKEN AANGEGEVEN IN 360° STELSEL

3.				
2.				
1.	09-04-2020	Visualisatie courtine aangepast	AvD	
Versie	Datum:	Omschrijving:	Get:	Par: Gez: Par:



Project:
Bouwteam vestingwal Muiden

Onderdeel:
Vissenbos Courtines

Tekeningnummer:
18v1279-TEK-403

Type tekening:
Uitvoeringsontwerp

Ontwerpdatum:	Formaat:	Schaal:	Getekend:	Par:	Gezien:	Par:
25-11-2019	A2	Zie tekenblad	AvD		TG	

Opdrachtgever:
Gemeente Gooise Meren
Brinklaan 35
1404 EP Bussum

Contactpersoon: W. Romeijn
Telefoonnummer: 06 21282032

G. van der Ven bv Aannemingsbedrijf
van Heemstraweg 2
5306 ZG Brakel
☎ : 0418-671510
📠 : 0418-672197
✉ : info@vandervan.nl
🌐 : www.vandervan.nl