




OVERZICHT DAMWANDCONSTRUCTIE [DEEL 1]
SCHAAL 1:100

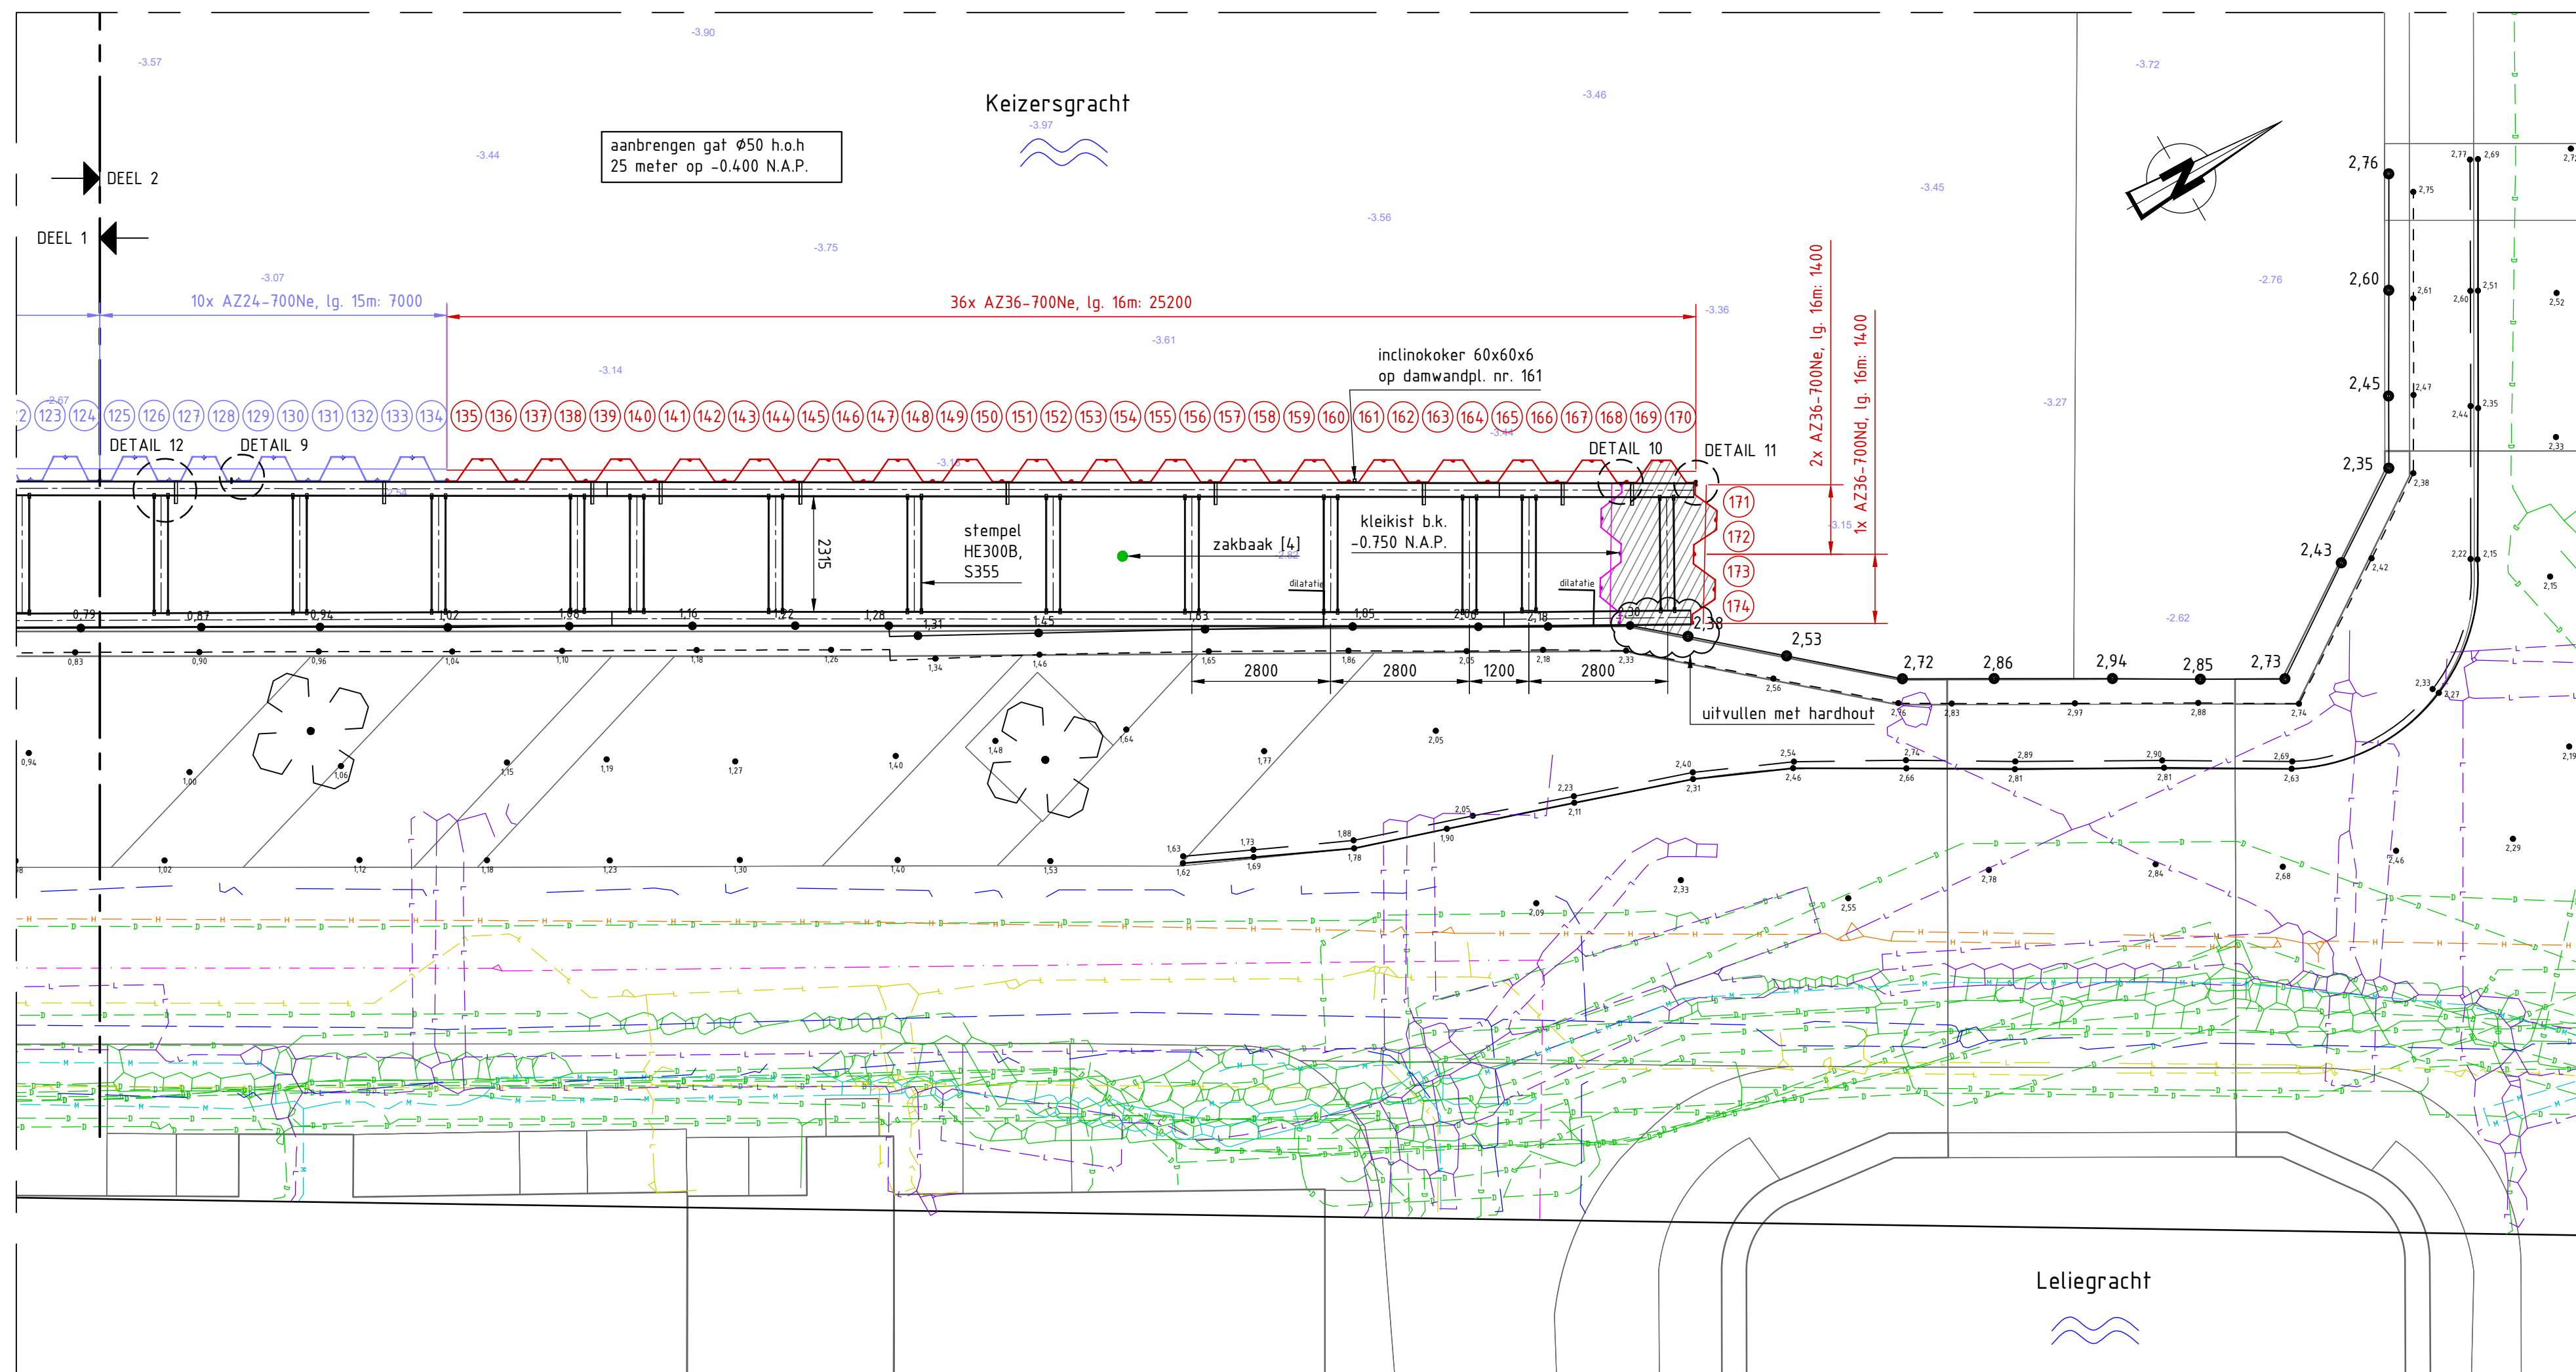


OVERZICHT DAMWANDCONSTRUCTIE [DEEL 2]
SCHAAL 1:100

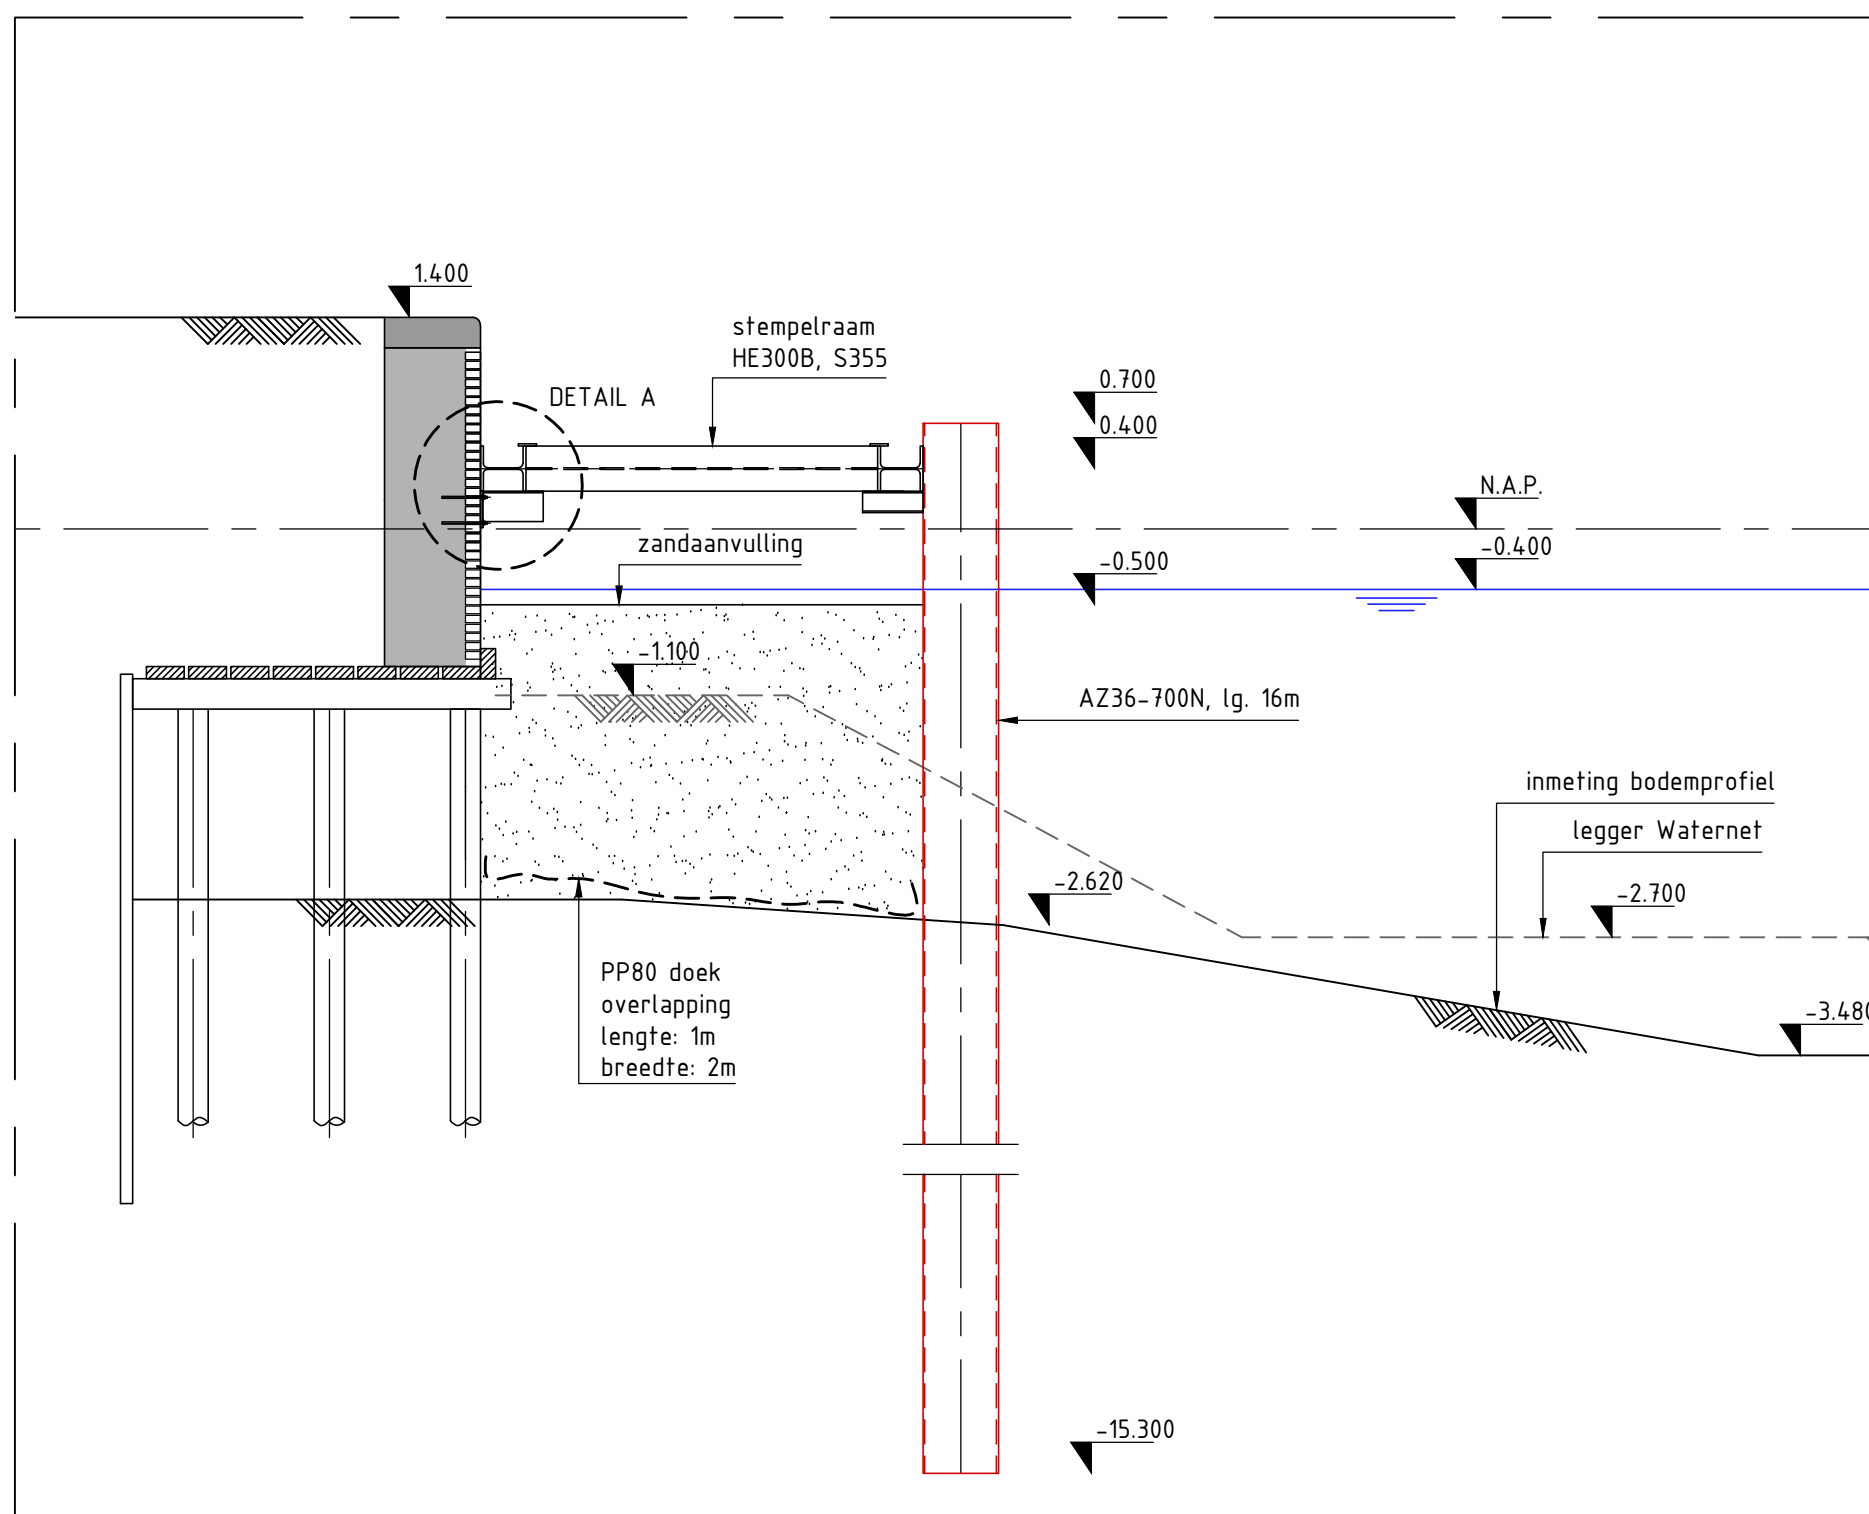



DOORSNEDE A-A
SCHAAL 1:50

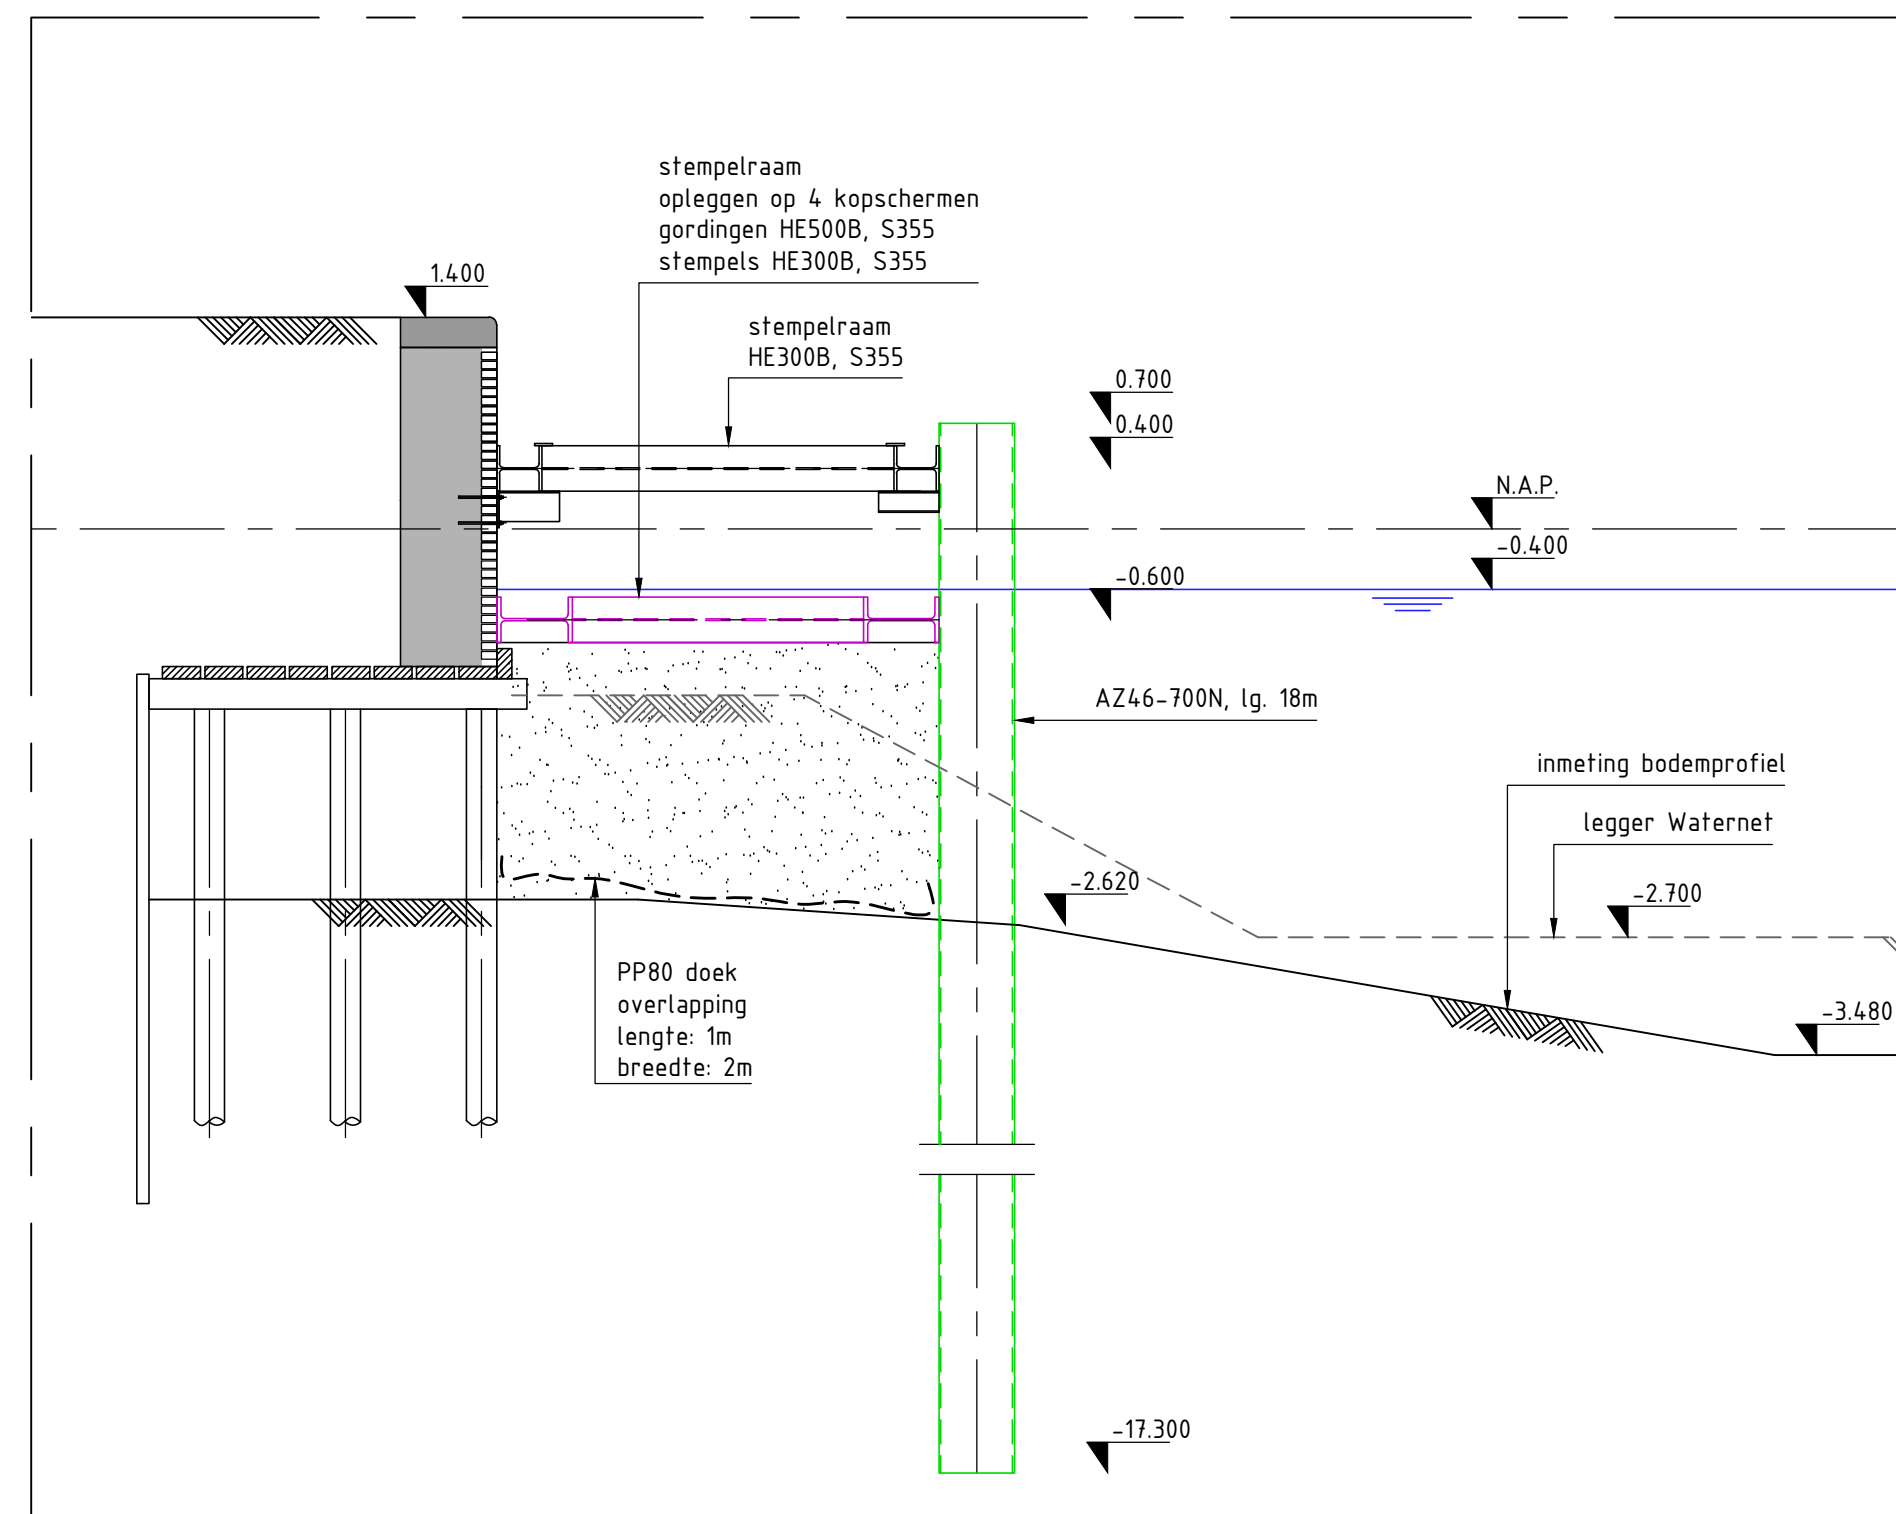


DOORSNEDE B-B
SCHAAL 1:50

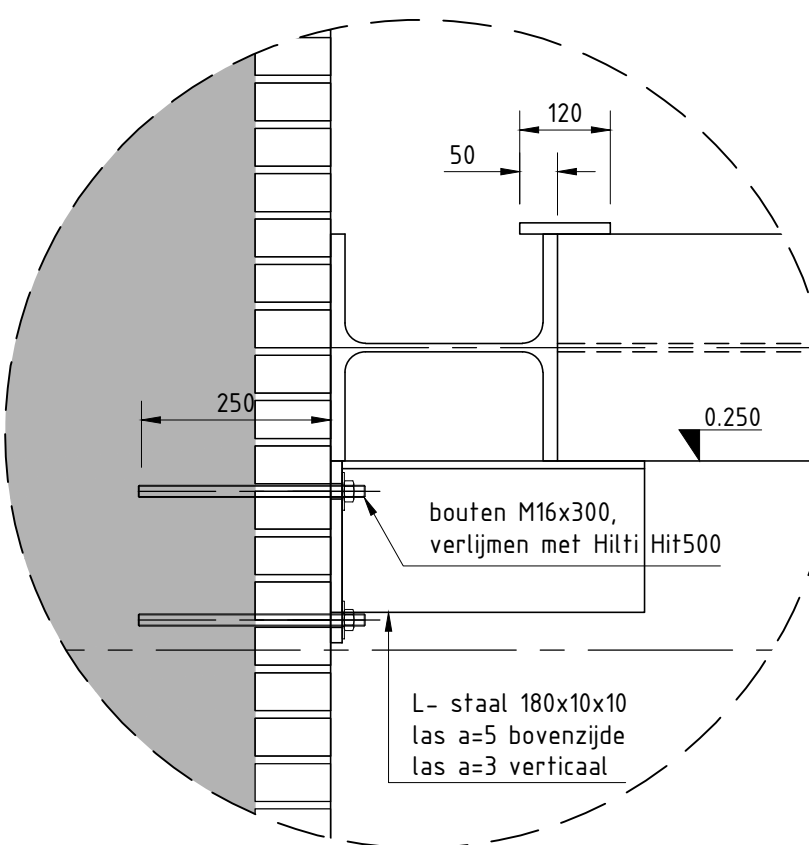

DETAIL A
SCHAAL 1:10

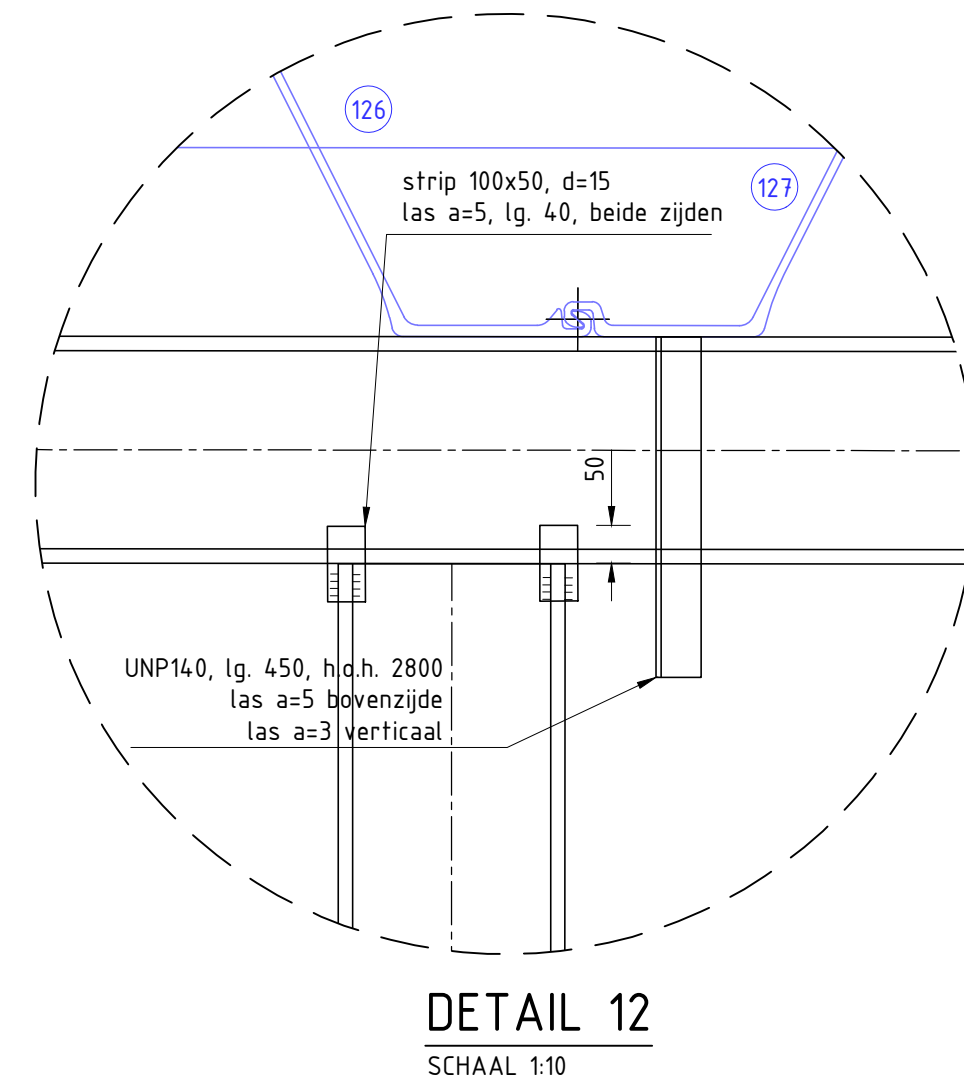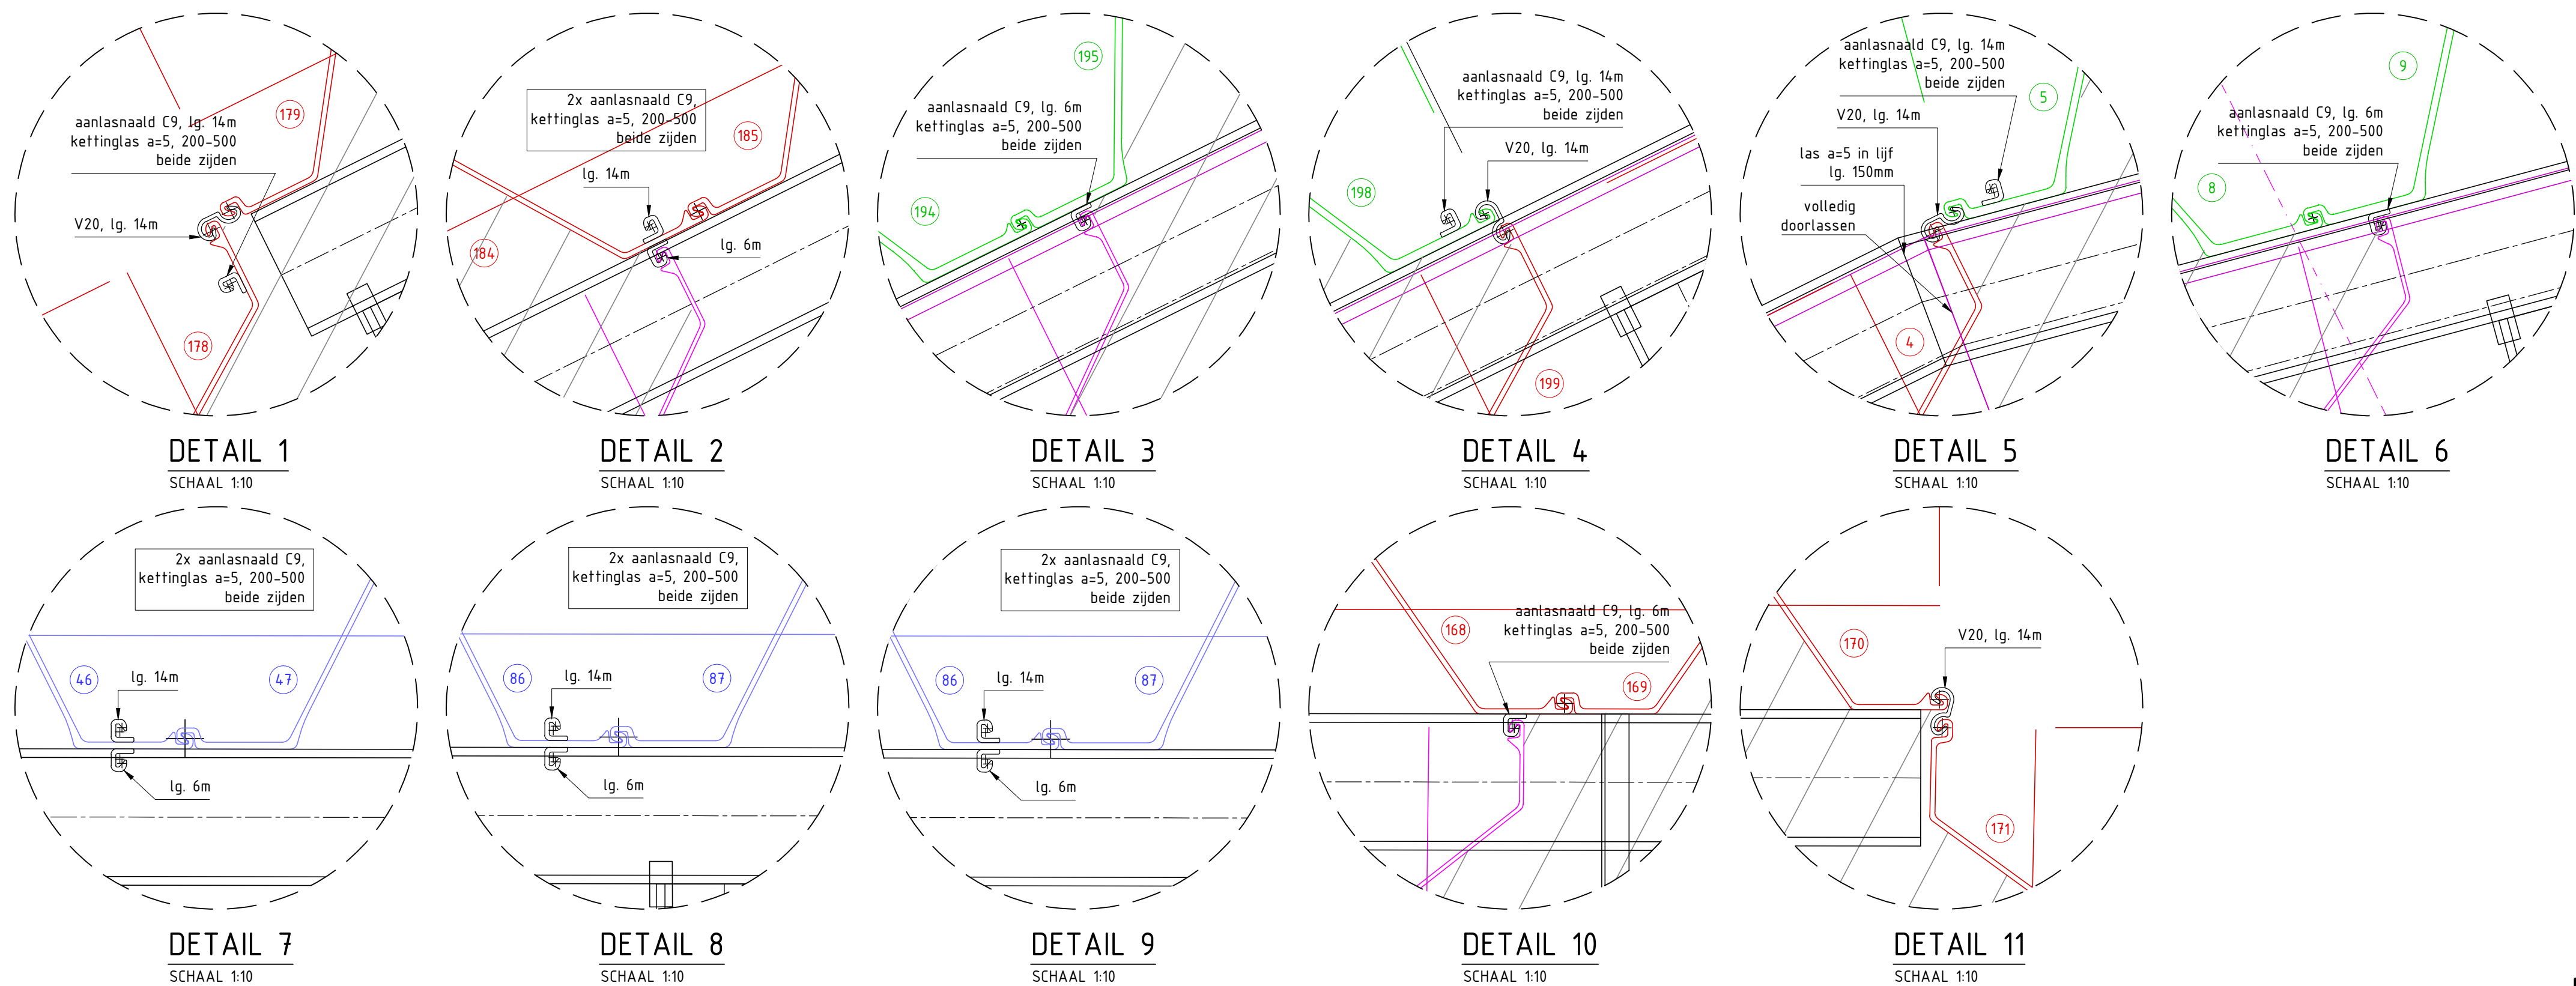

DETAIL 12
SCHAAL 1:10

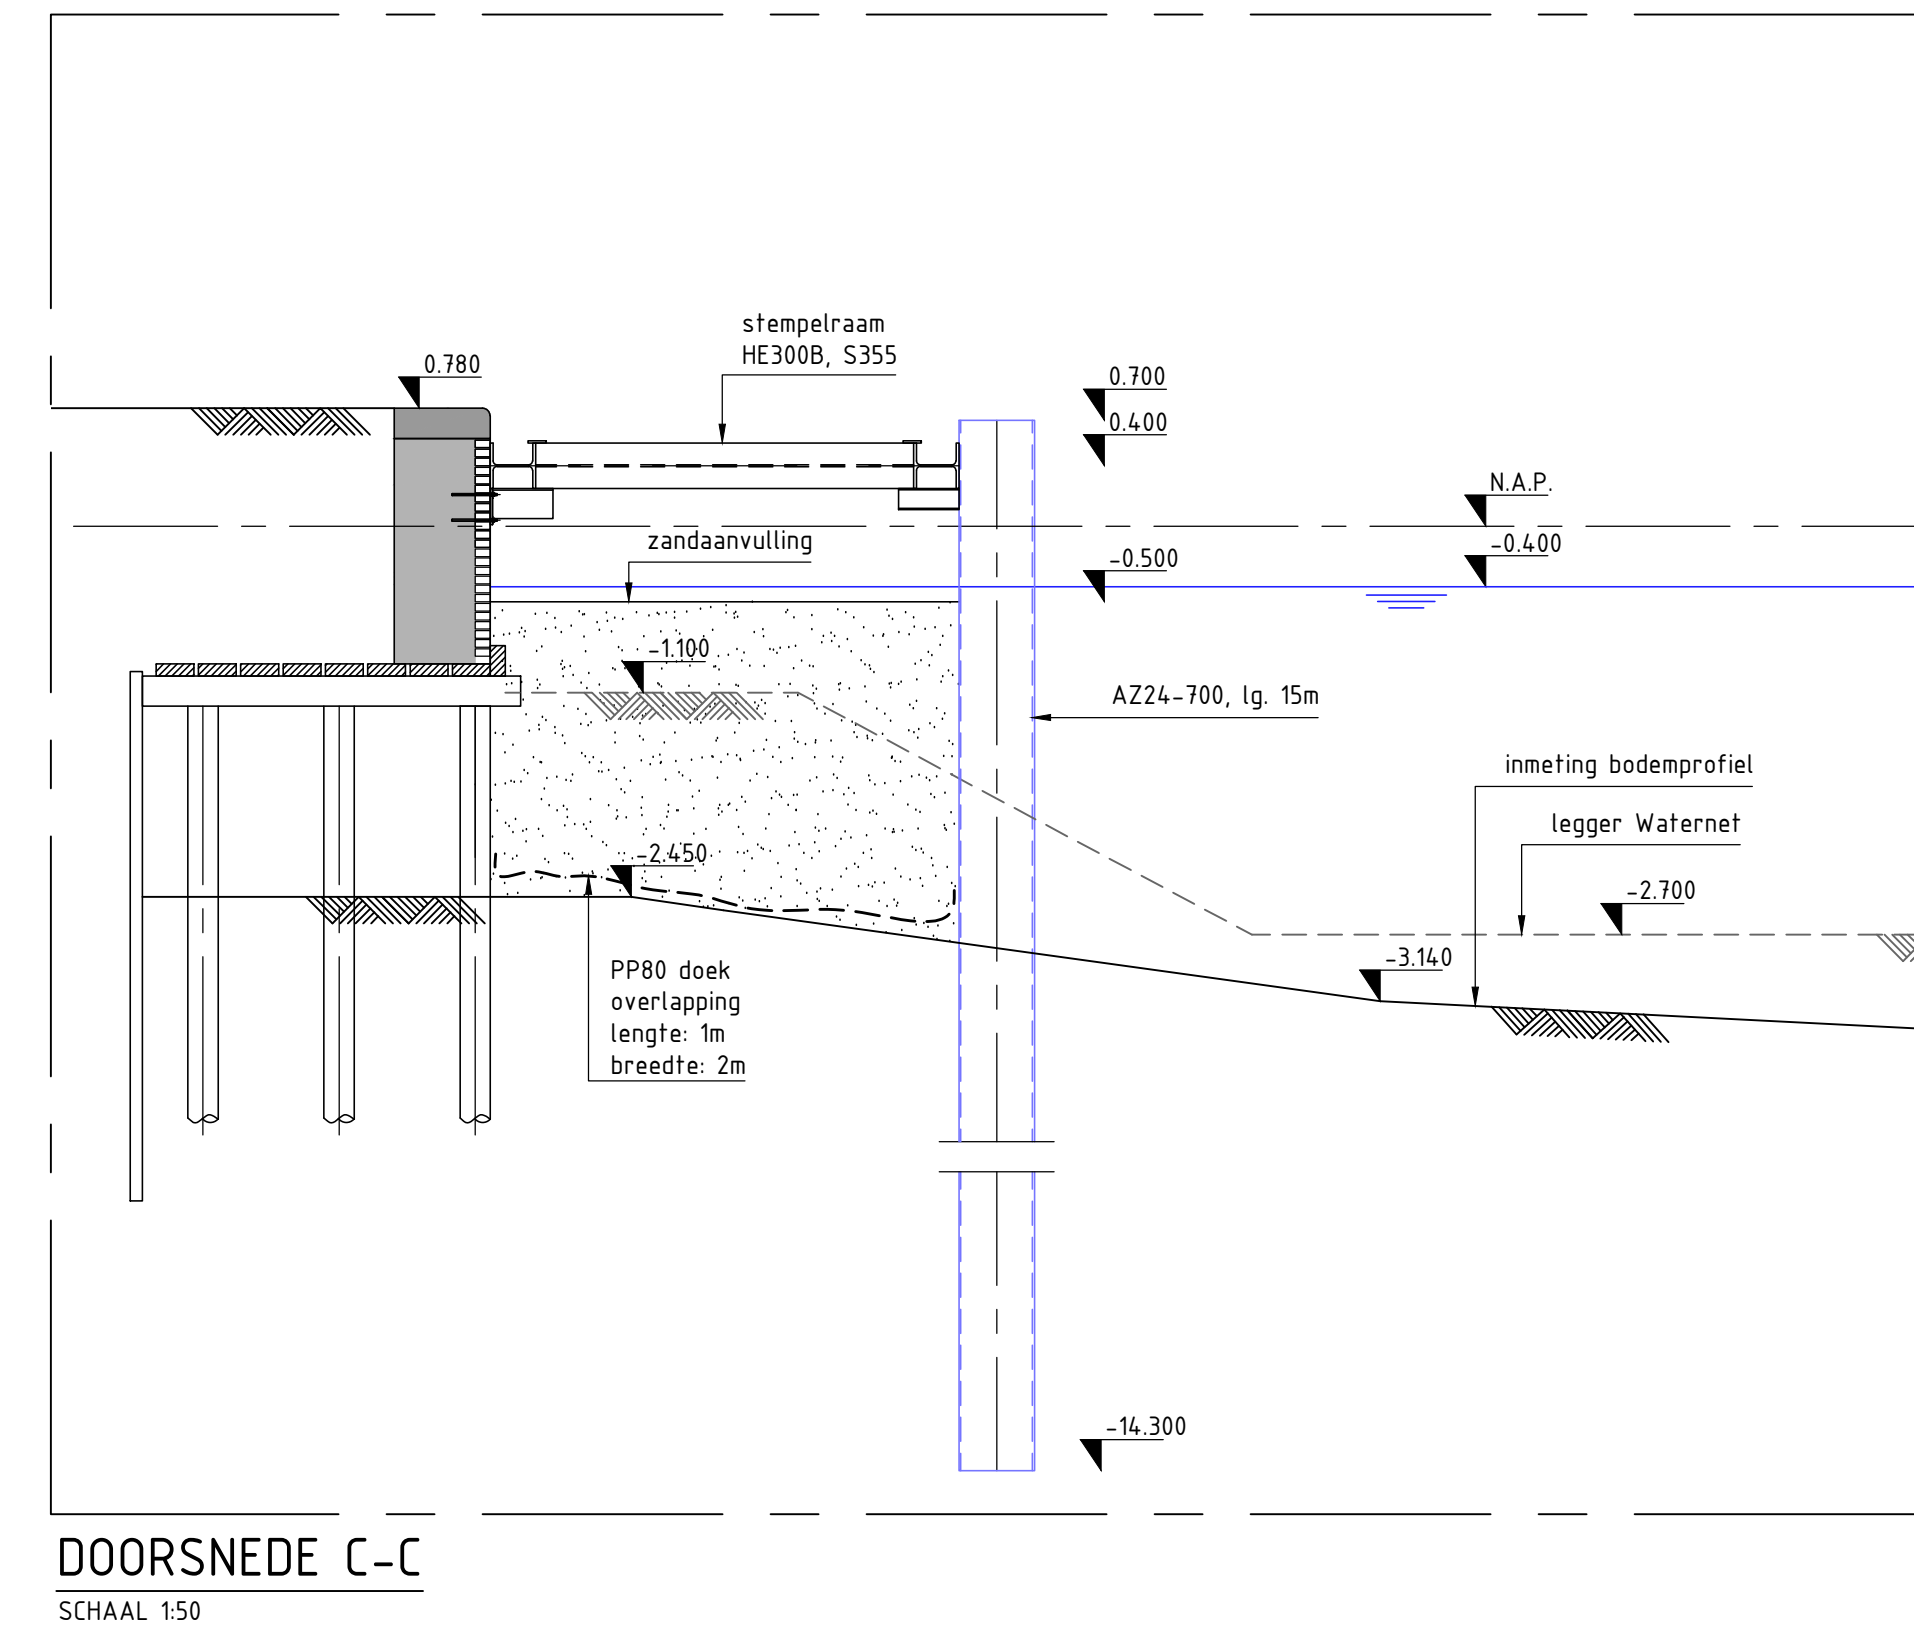

DOORSNEDE C-C
SCHAAL 1:50

VERKLARING

REFERENTIEDOCUMENTEN:

- Inmeting kade JP Meerdienst, tek. nr. 2019-010_006A/B, d.d. 28-02-2020
- Inmeting waterbodden PEL01, 4th dimension survey d.d. 24-02-2020
- KLIC - meldingnr. 981323885/10 200017522-1 d.d. 20-02-2020
- Technisch Advies KZ00302-TA-2019-D, d.d. 05-08-2019

OPMERKINGEN:

- Maatvoering in millimeters, tenzij anders aangegeven.
- Peilmaten in meters ten opzichte van N.A.P.
- Coördinaten in millimeters ten opzichte van het Rijksdriehoek-stelsel
- Hoeken in graden (°), tenzij anders aangegeven
- Staalwaaier S25JR, tenzij anders aangegeven
- Lussen a=1, tenzij anders aangegeven

VERZENDSTATUS:

Aanpakke (4)	
Commentaar (1)	
Info (0)	
Tekening (1)	
Uitwerking (0)	

REVISE	DATE	WIZOORG	STATUS	TEKENAAR	CONTROLE	VERGAAVE
05	26-01-2020	1e/1e uitgave, opn. gen. A'san verwerkt	Definitief	JANIK	JRAY	JANIK
04	24-01-2020	Herzien uitgave, opn. gen. A'san verwerkt	Definitief	JANIK	JRAY	JANIK
03	22-01-2020	Derde uitgave, opn. gen. A'san verwerkt	Definitief	JANIK	JRAY	JANIK
02	16-01-2020	Tweede uitgave, opn. gen. A'san verwerkt	Definitief	JANIK	JRAY	JANIK
01	03-01-2020	Eerste uitgave	Definitief	JANIK	JRAY	JANIK

OPDRACHTGEVER

H. van Steenwijk b.v.

KANDEER
Gebr. De Koning

PROJECT
Keizersgracht 159 - 183, Amsterdam

ONDERWERP
Werktekening damwand & Stempelraam

DOCUMENTNR: TEK-01	FASE: UD	FORMAAT: A0	BLAD: 1
DOCUMENTTYPE: TEKENING	PROJECTNR: 7.877.05	TEKENINGNR:	T-01
CONTRACTNR:	SCHAAI: zie tek.		