


Aanzichten te realiseren schuurtje

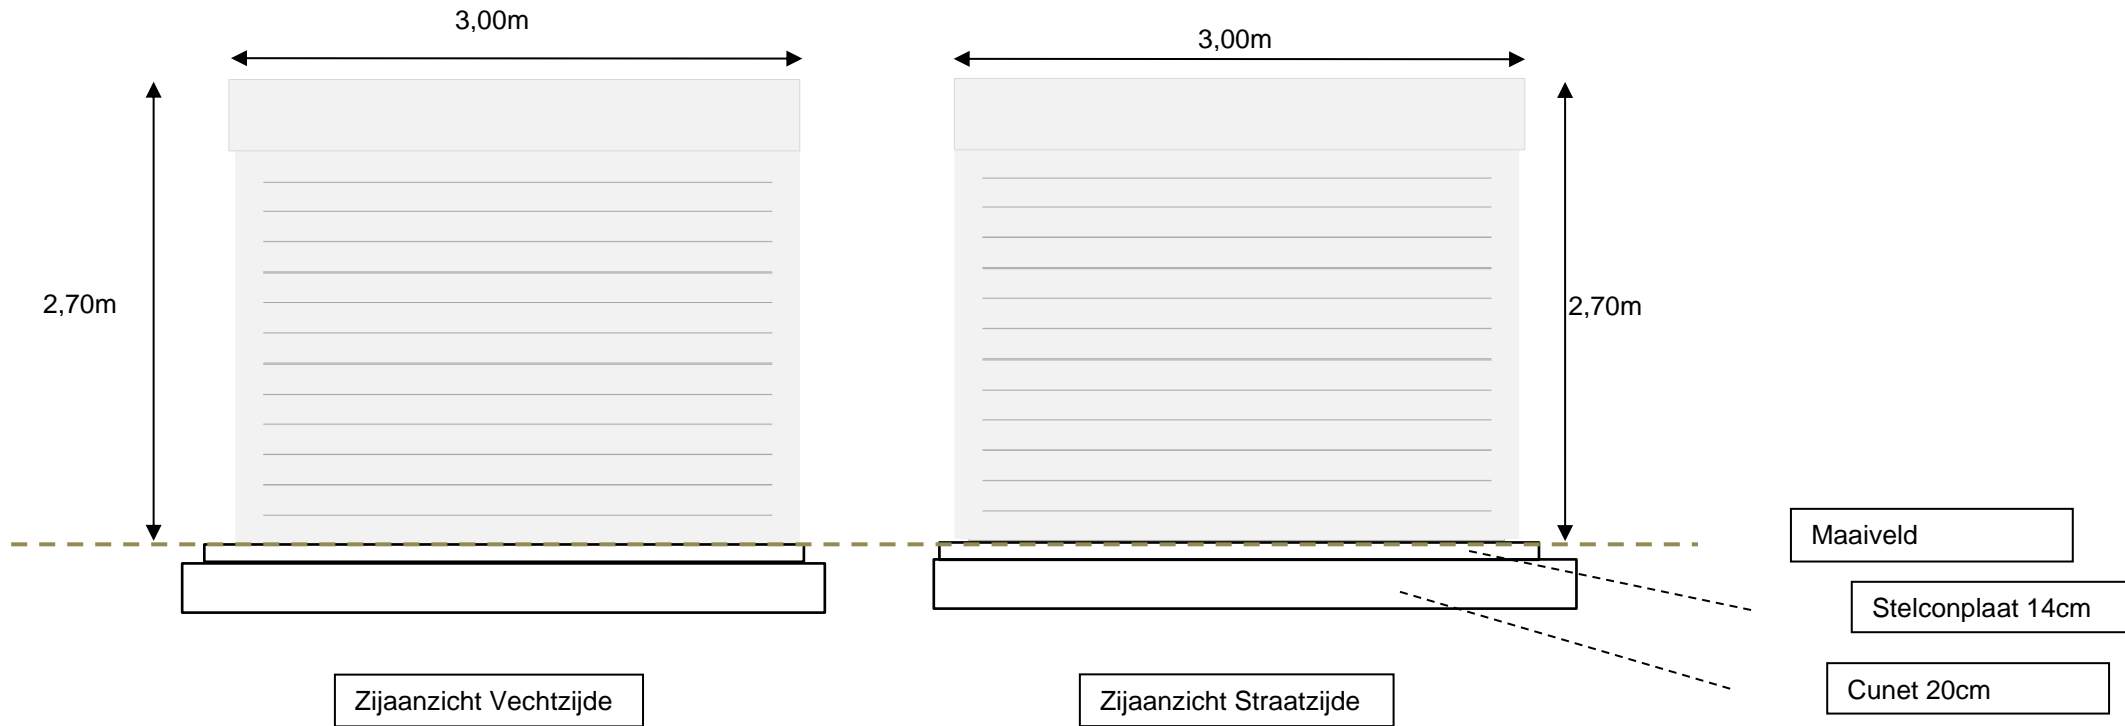


Toe te passen materiaal, als voorbeeld




Uitvoering in kleur antraciet/grijs of houtkleur, materiaal rockpanel, hardhout of vergelijkbaar

4,00m

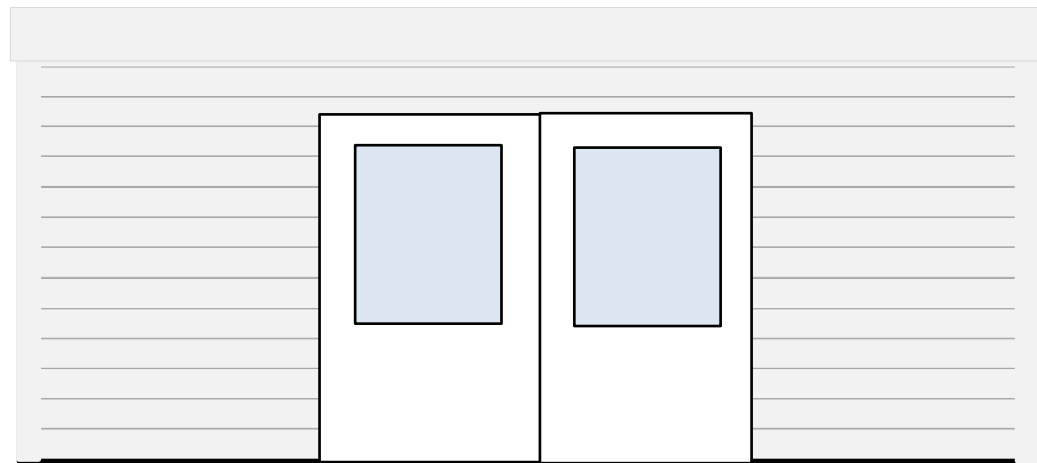

2,70m

Vooraanzicht

 

2,70m

Achteraanzicht

4,00m