


Profiel 1

Oranje-Vrijstaatkade

Linnaeuskade

Referentielijn
kruin dijk

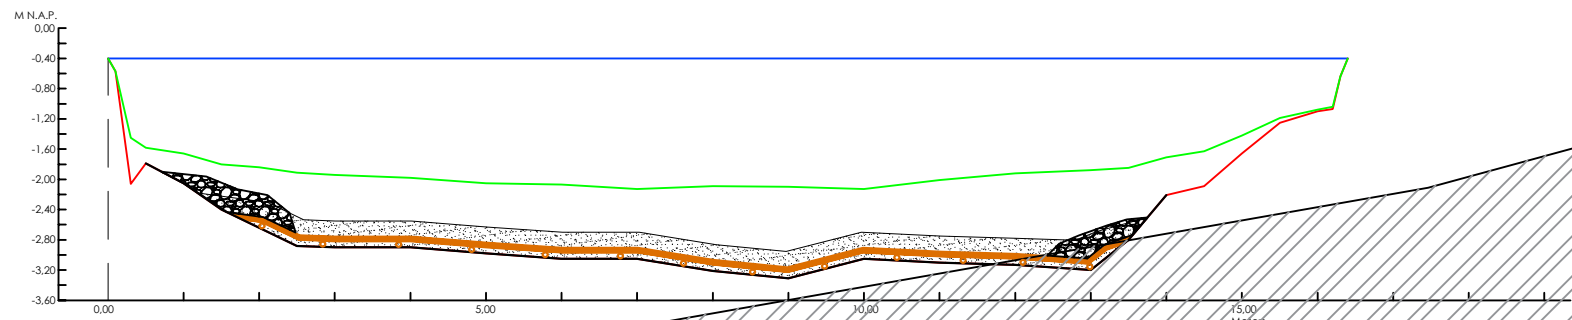


Profiel 2

Oranje-Vrijstaatkade

Linnaeuskade

Referentielijn
kruin dijk

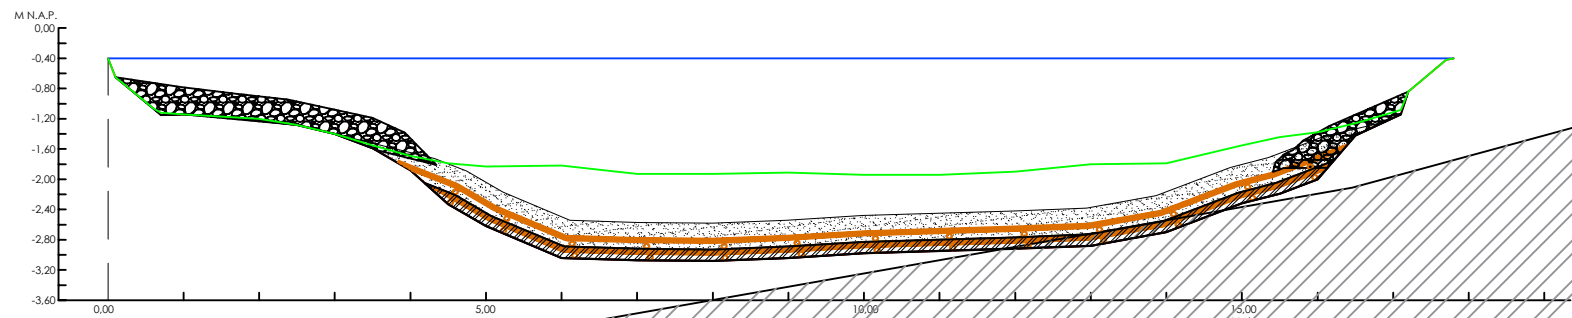


Profiel 3

Oranje-Vrijstaatkade

Linnaeuskade

Referentielijn
kruin dijk

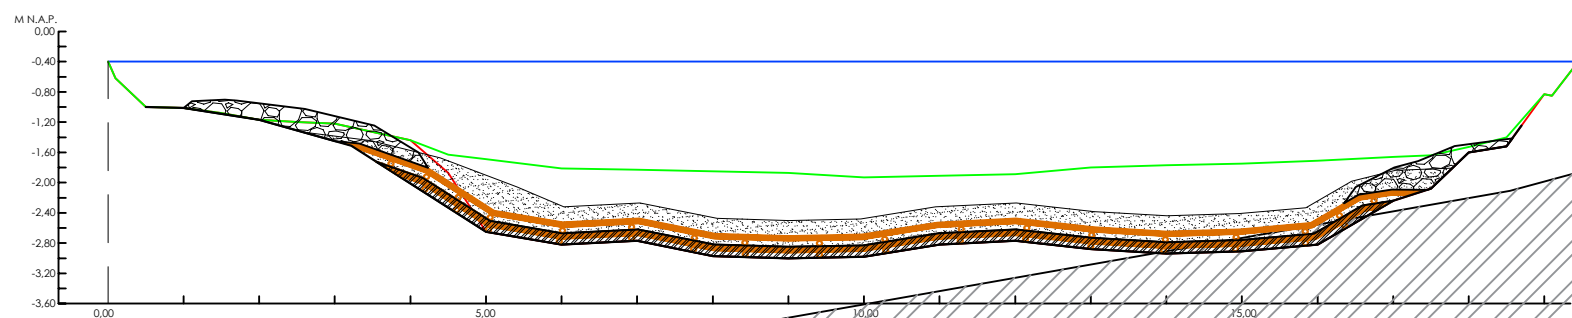


Profiel 4

Oranje-Vrijstaatkade

Linnaeuskade

Referentielijn
kruin dijk

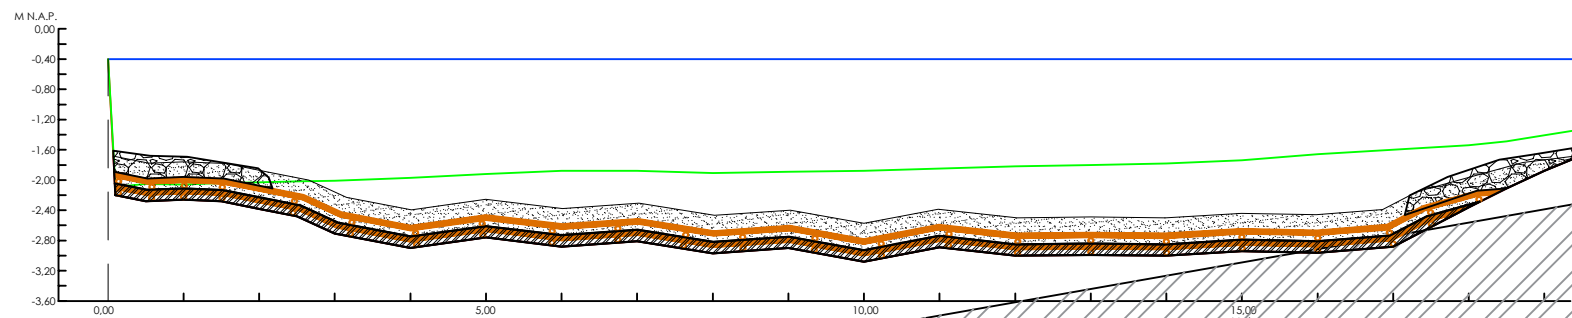


Profiel 5

Oranje-Vrijstaatkade

Linnaeuskade

Referentielijn
kruin dijk

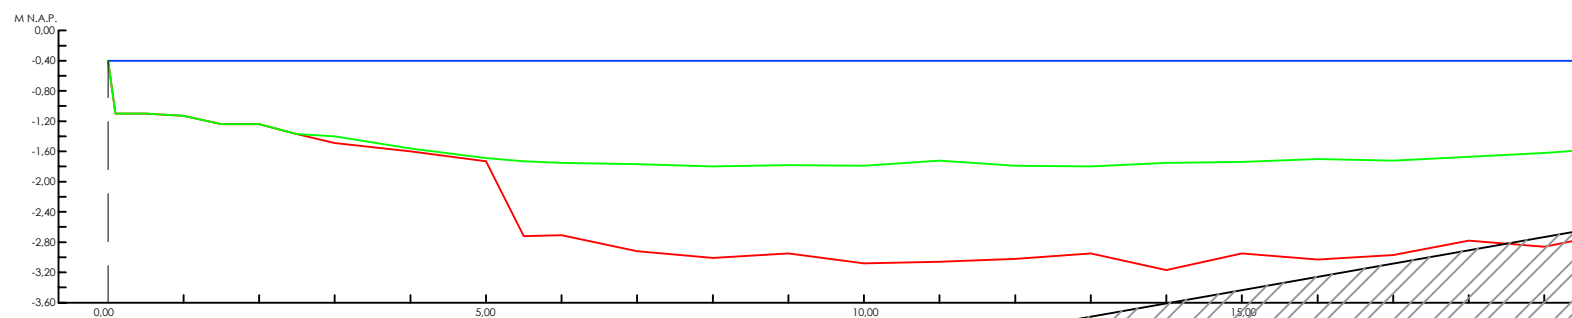


Profiel 6

Oranje-Vrijstaatkade

Linnaeuskade

Referentielijn
kruin dijk

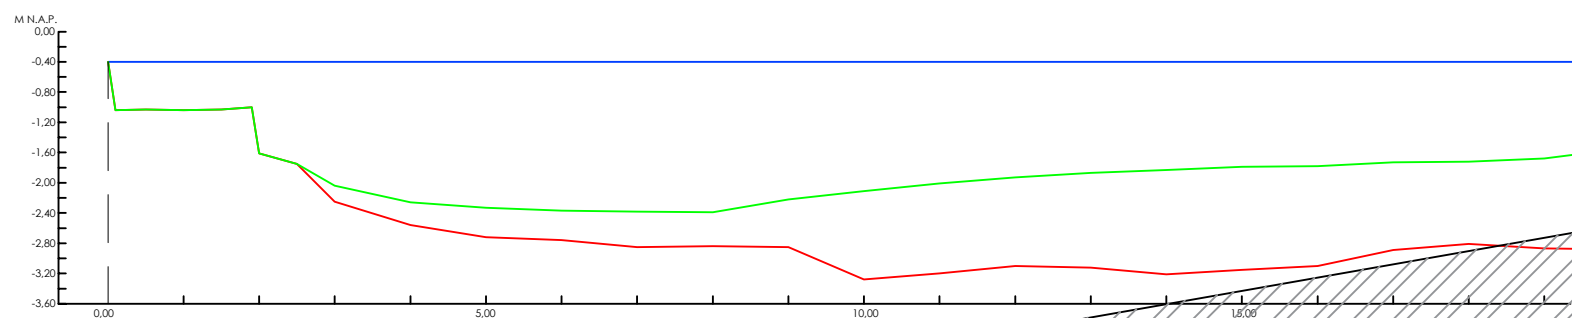

- Bestaande situatie bovenkant slib
- Bestaande situatie vaste bodem
- Beschermingszone
- Aan te brengen stortsteen
- Wiepen aangevuld met zand
- Wiepen met organische laag

Datum	Revisie	Omschrijving	Uitgevoerd

Gemeente Amsterdam

Opdrachtgever(s):			
Project:			
Onderdeel:			
Tijhuis Ingenieurs BV Dampden 24C 1624 NR Hoom www.tijhuisingenieurs.nl		Schaal : 1:100 Formaat : A1 Getekend : L.V. Gecontroleerd : H.T.	Tekeningnummer: 1120030.tek.ver.01 Datum : 28-05-2020