


Profiel 7

Oranje-Vrijstaatkade

Linnaeuskade

Referentielijn
kruin dijk

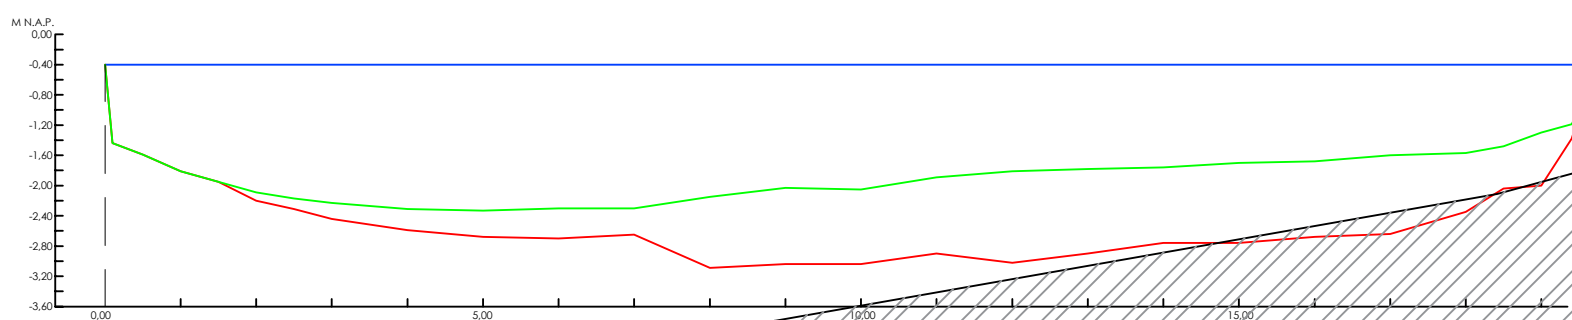


Profiel 8

Oranje-Vrijstaatkade

Linnaeuskade

Referentielijn
kruin dijk

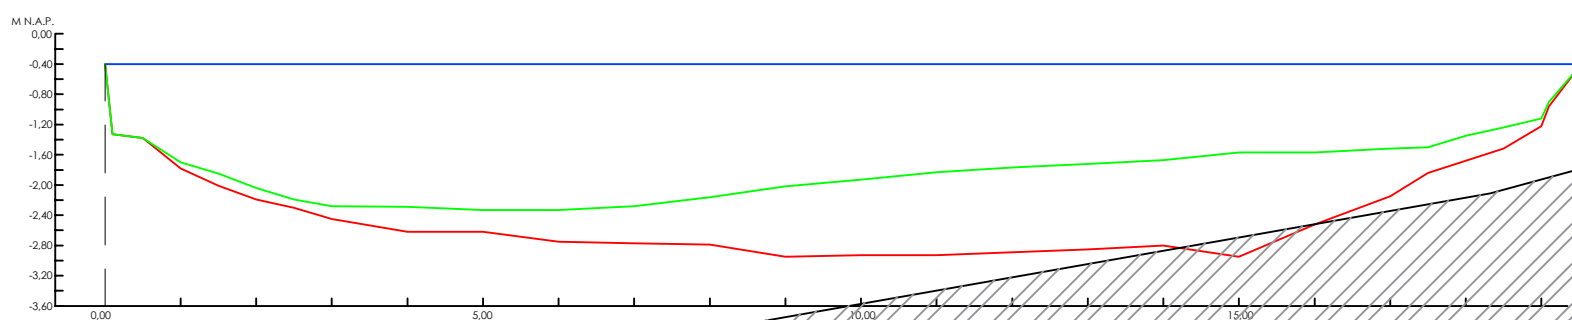


Profiel 9

Oranje-Vrijstaatkade

Linnaeuskade

Referentielijn
kruin dijk

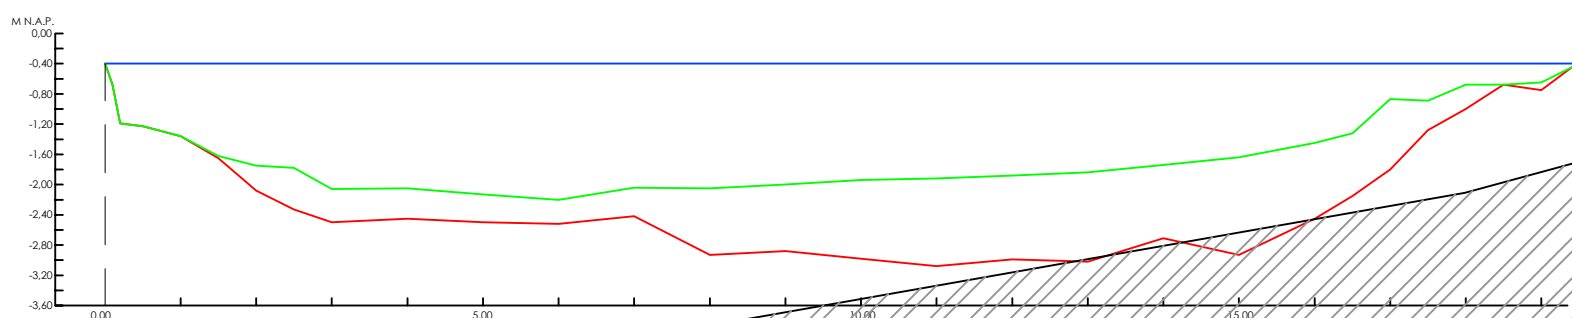


Profiel 10

Oranje-Vrijstaatkade

Linnaeuskade

Referentielijn
kruin dijk

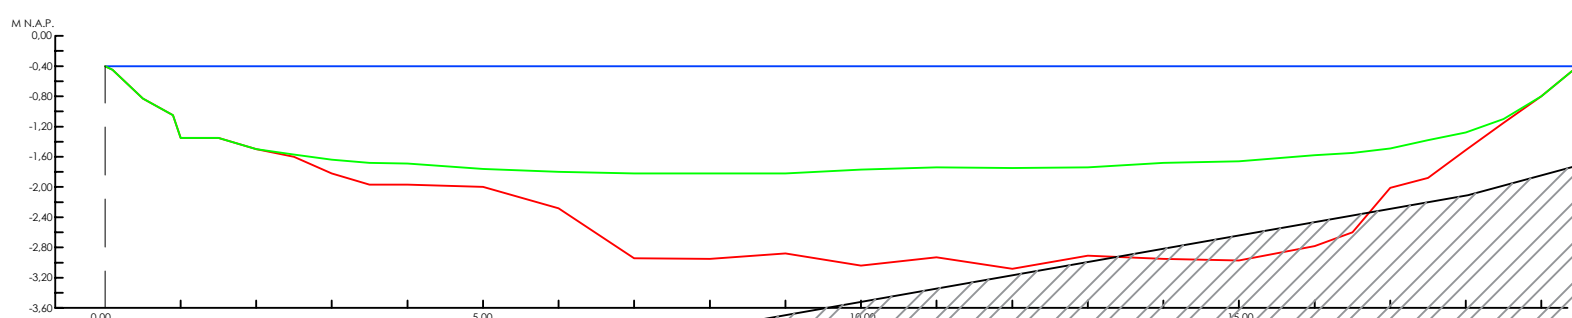


Profiel 11

Oranje-Vrijstaatkade

Linnaeuskade

Referentielijn
kruin dijk

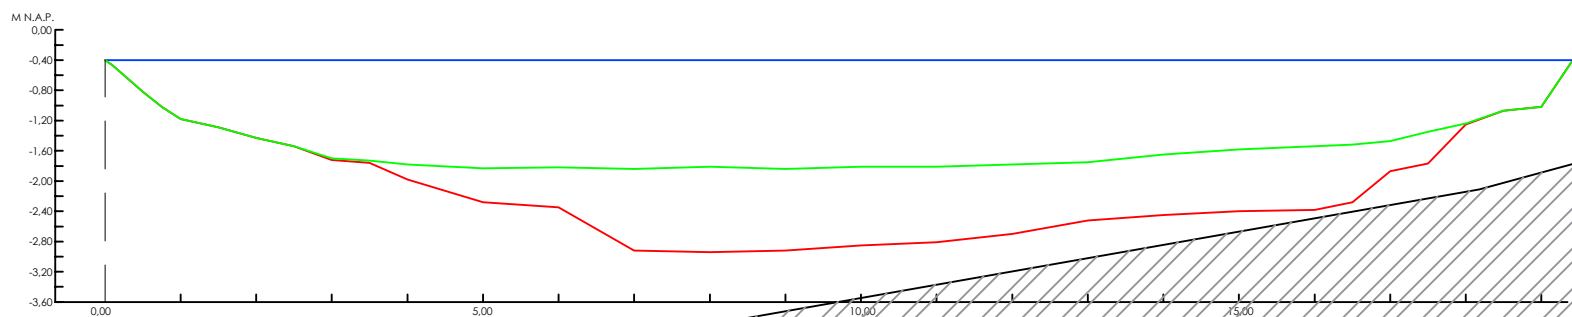


Profiel 12

Oranje-Vrijstaatkade

Linnaeuskade


Referentielijn
kruin dijk

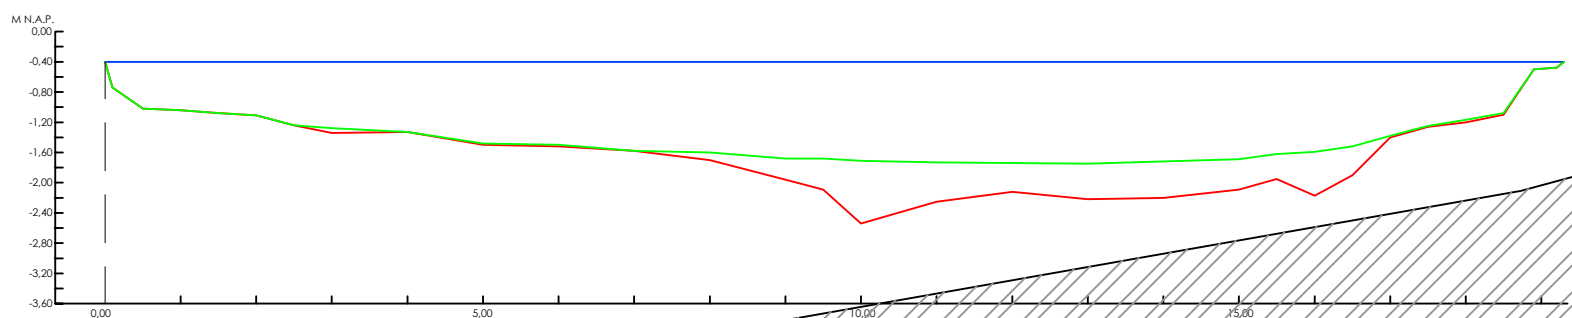

- Bestaande situatie bovenkant slib
- Bestaande situatie vaste bodem
- Beschermingszone
- Aan te brengen stortsteen
- Wiepen aangevuld met zand
- Wiepen met organische laag

Datum	Revisie	Omschrijving	Uitgevoerd

Gemeente Amsterdam

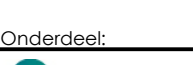Opdrachtgever(s):				
Project: <i>Waterbodemsanering Ringvaart-Oost</i>				
Onderdeel: <i>Beschermingszone dwarsprofielen 7 tot en met 12</i>				
	Tijhuis Ingenieurs BV		Schaal : 1:100	Tekeningnummer: 1120030.tek.ver.02
	Dampten 24C		Formaat : A1	
	1624 NR Hoon		Getekend : L.V.	Datum : 26-05-2020
	www.tijhuisingenieurs.nl		Gecontroleerd : H.T.	: