


Profiel 1

Oranje-Vrijstaatkade


Linnaeuska

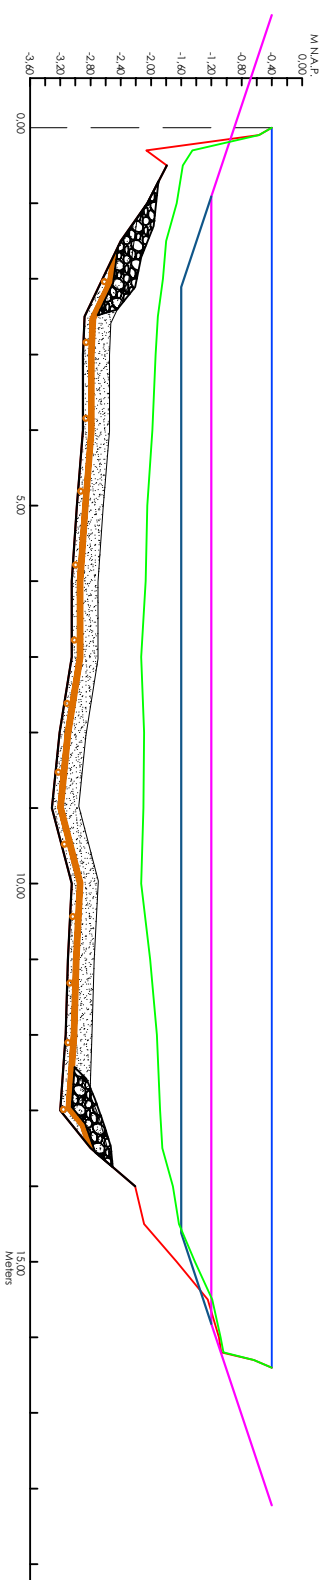

Profil 2

Oranje-Vrijstaatkade


Linnaeskade

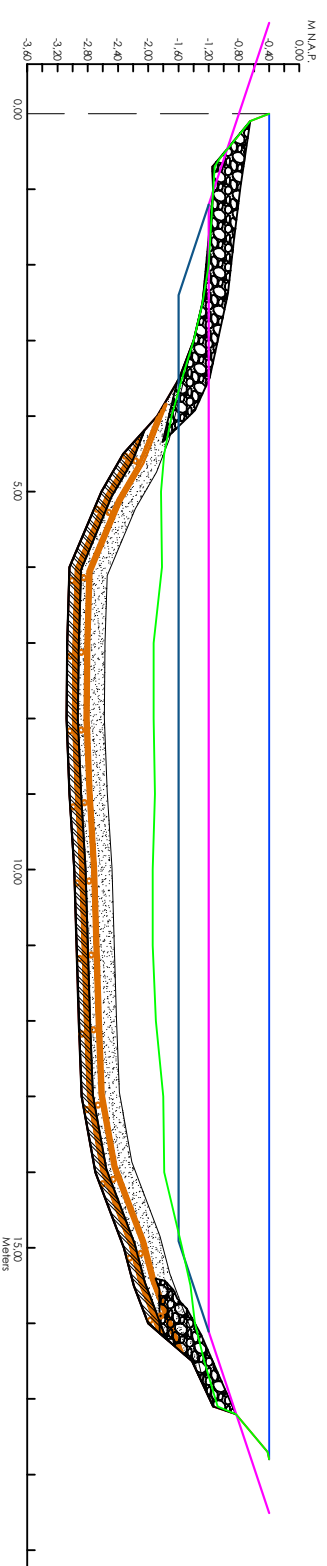

Profil 3

Oranje—Vrijstaatkade


Linnaeuska de

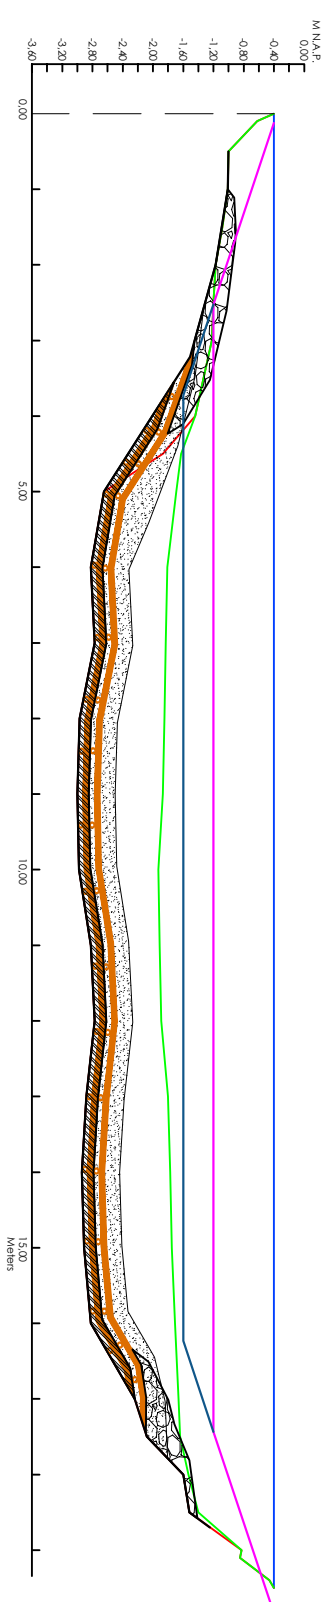

Profil 4

Oranje—Vrijstaatkade


Linnaeuska de

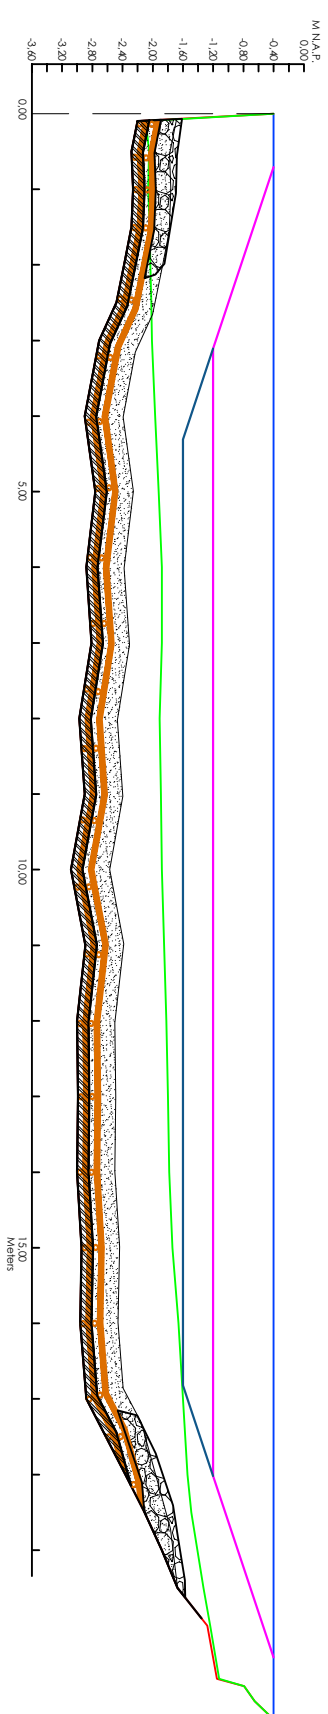

Profil 5

Oranje-Vrijstaatkade


Linnaeuska

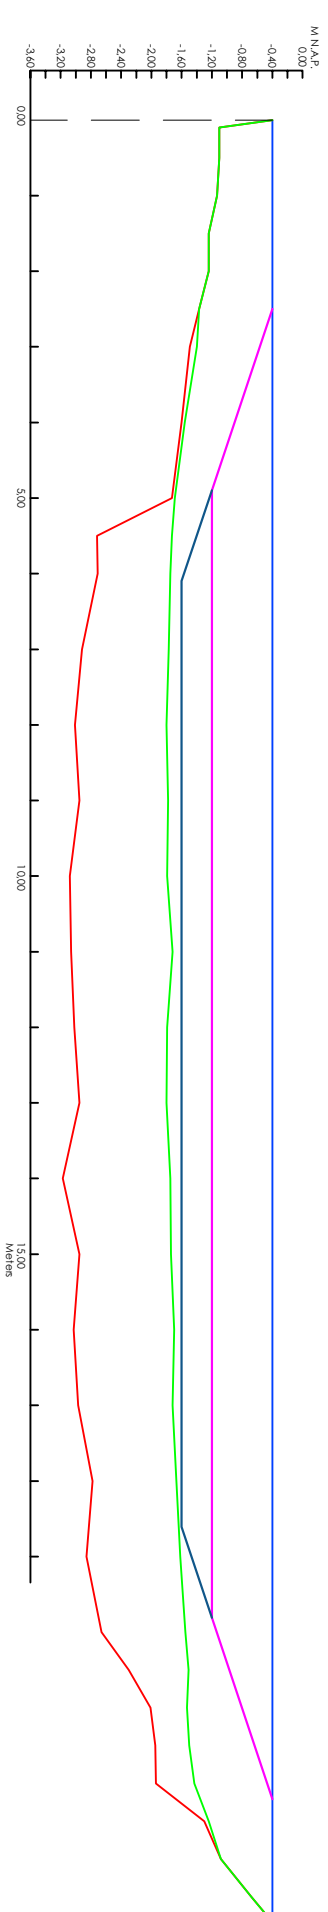





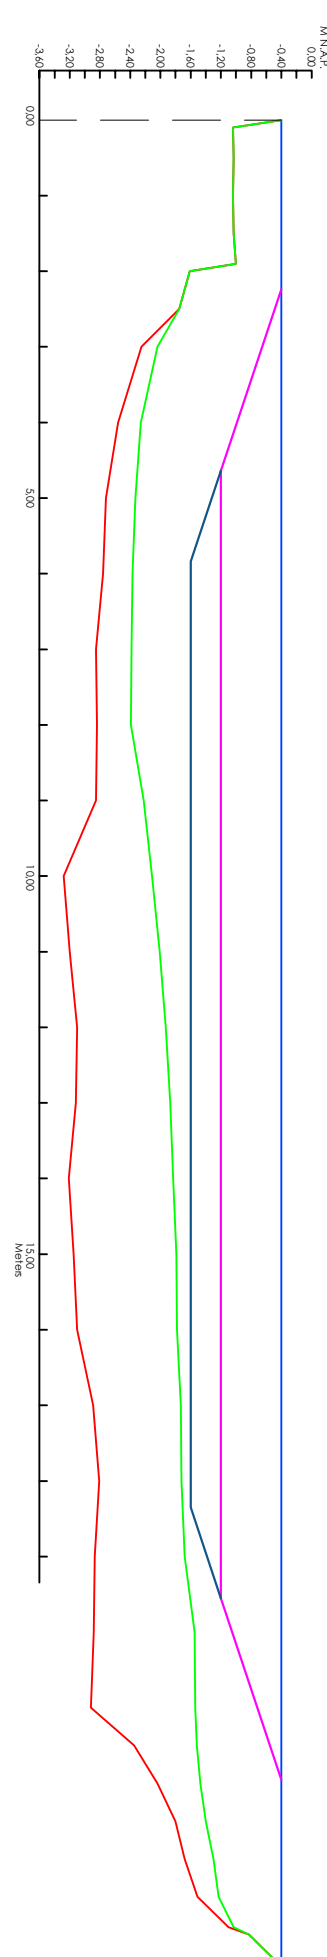


Profil 6

Oranje-Vrijstaatkade

Linnaeuska




-  Bestaande situatie bovenkant sliib
-  Bestaande situatie vaste bodem
-  Onderhoudsdiepte $-1,20$ m NAP
-  Onderhoudsdiepte + overdiepte $-1,60$ m NAP
-  Aan te brengen stortsteen
-  Wiepen aangevuld met zand
-  Wiepen met organische laag

Gemeente Amsterdam

Waterbodemsanering Ringvaart-Oost

Legger dwarsprofielen 1 tot en met 6

 Tijhuis Ingenieurs BV Dampfen 24C 1624 NR Hoorn www.tijhuisingenieurs.nl		Tekeningnummer: T120030.tek.ver.04
School	: 1:100	
Formaat	: A1	
Getekend	: L.V.	Datum : 28-05-2020
Gecontroleerd	: H.T.	: