


Profil 7

Oranje-Vrijstaatkade


Linnaeuska de

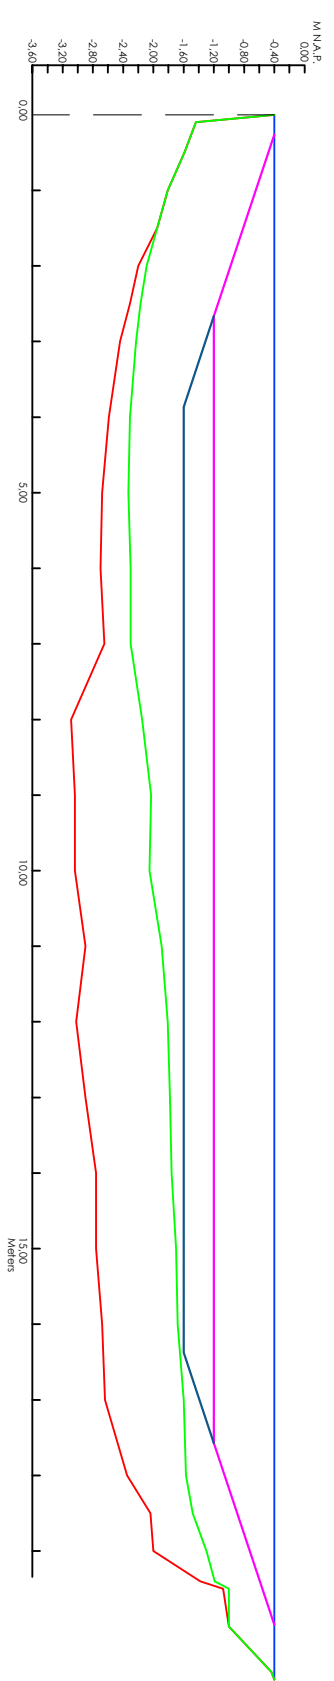

Profil 8

Oranje-Vrijstaatkade


Linnaeuska

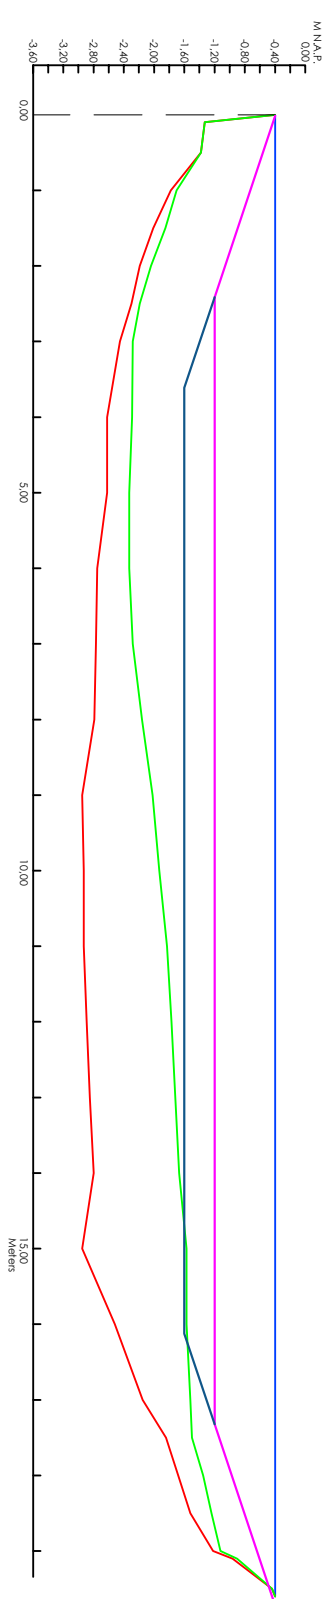

Profil 9

Oranje-Vrijstaatkade


Linnaeuska de

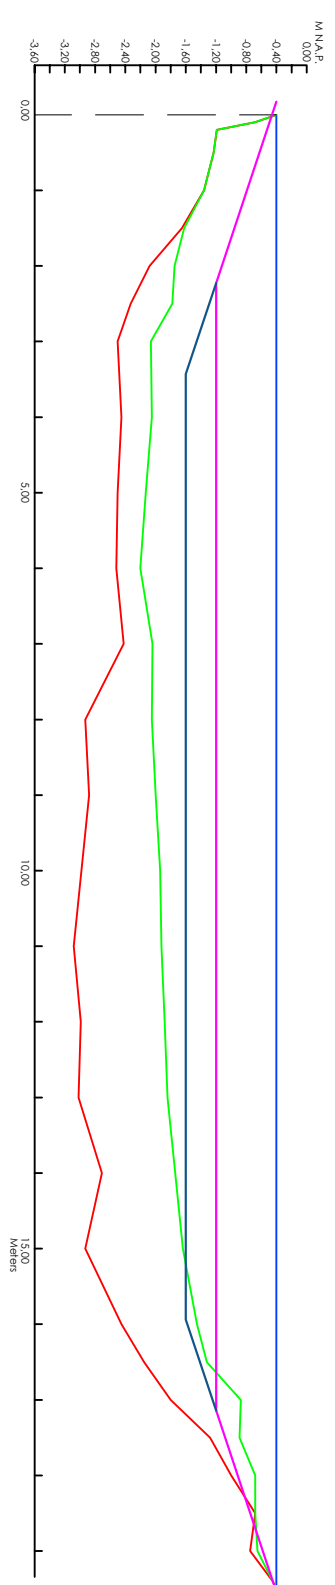

Profil 10

Oranje-Vrijstaatkade


Linnaeuska de

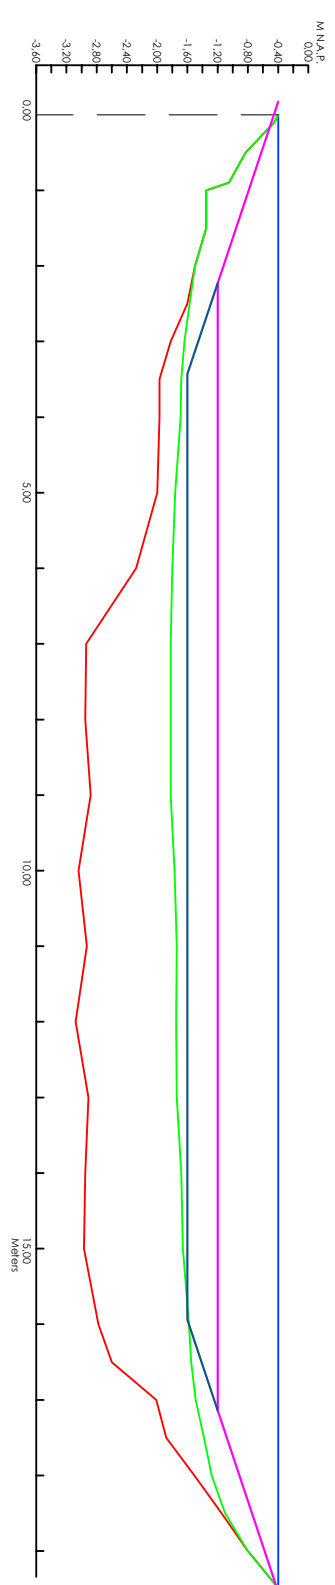

Profil 11

Oranje—Vrijstaatkade


Linnaeuska de

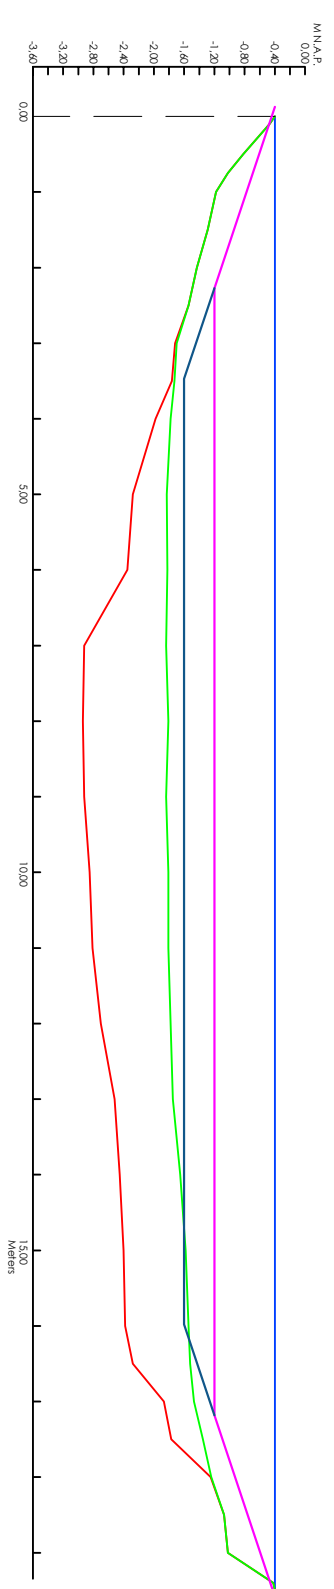





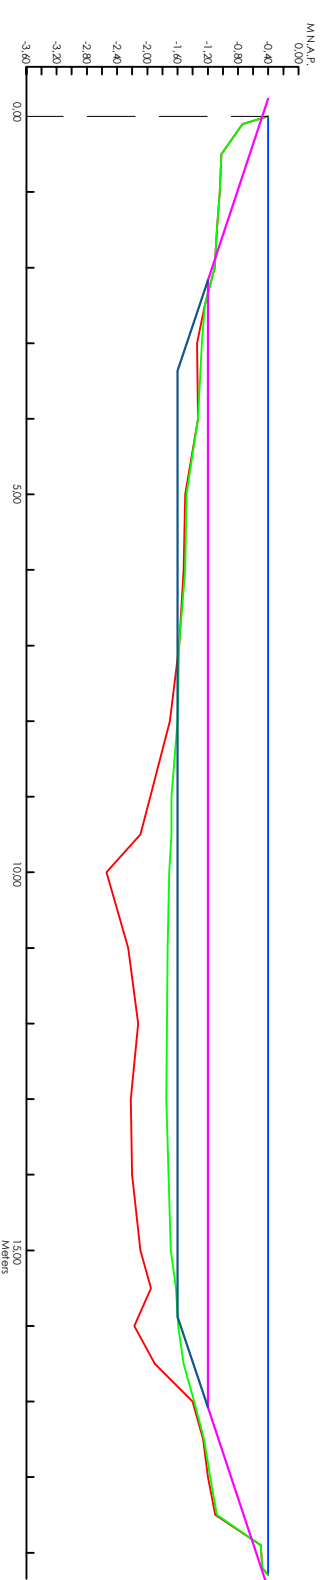


Profil 12

Oranje-Vrijstaatkade

Linnaeuska de




	Bestaande situatie bovenkant slib	
	Bestaande situatie vaste bodem	
	Onderhoudsdiepte –1,20 m NAP	
	Onderhoudsdiepte + overdiepte –1,60 m NAP	
	Aan te brengen stortsteen	
	Wiepen aangevuld met zand	
	Wiepen met organische laag	
Datum Revisie	Omschrijving	Uitgevoerd

Gemeente Amsterdam

Waterbodemsanering Ringvaart-Oost

Legger dwarsprofielen 7 tot en met 12

 Tijhuis Ingenieurs BV Dampden 24C 1624 NR Hooft www.tijhuisingenieurs.nl		School : 1:100 Formaat : A1 Getekend : L.V. Gecomroleerd : H.T.	Tekeningnummer: 1120030.tek.ver.05 Datum : 28-05-2020
--	--	--	--