




voorgevel (oost)

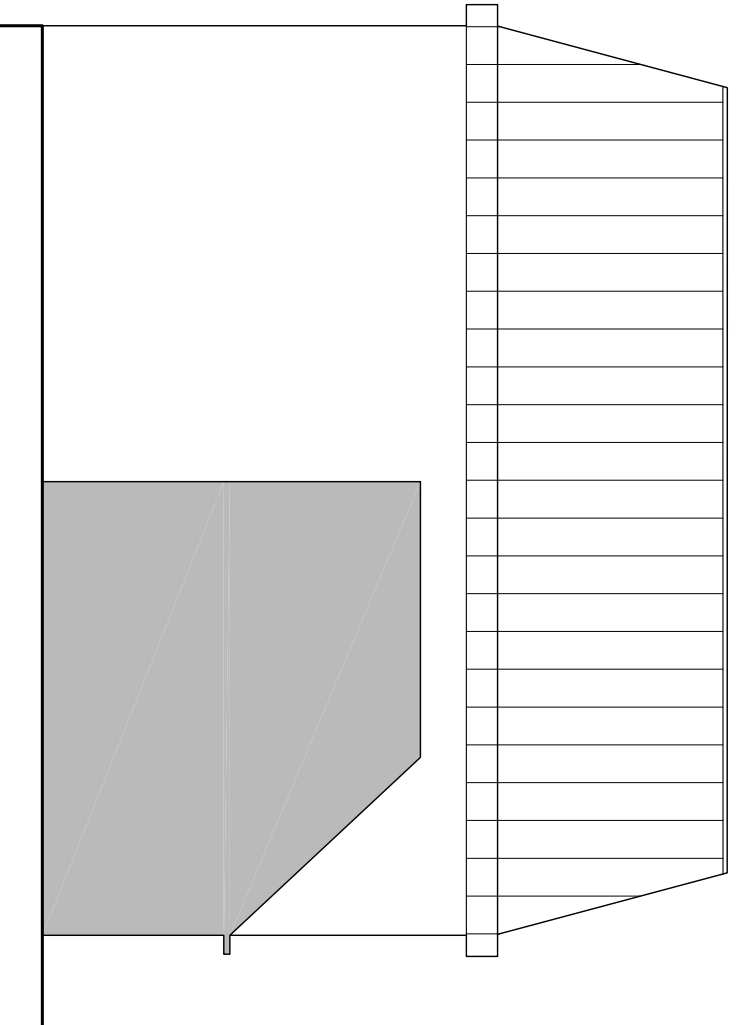


zijgevel (zuid)

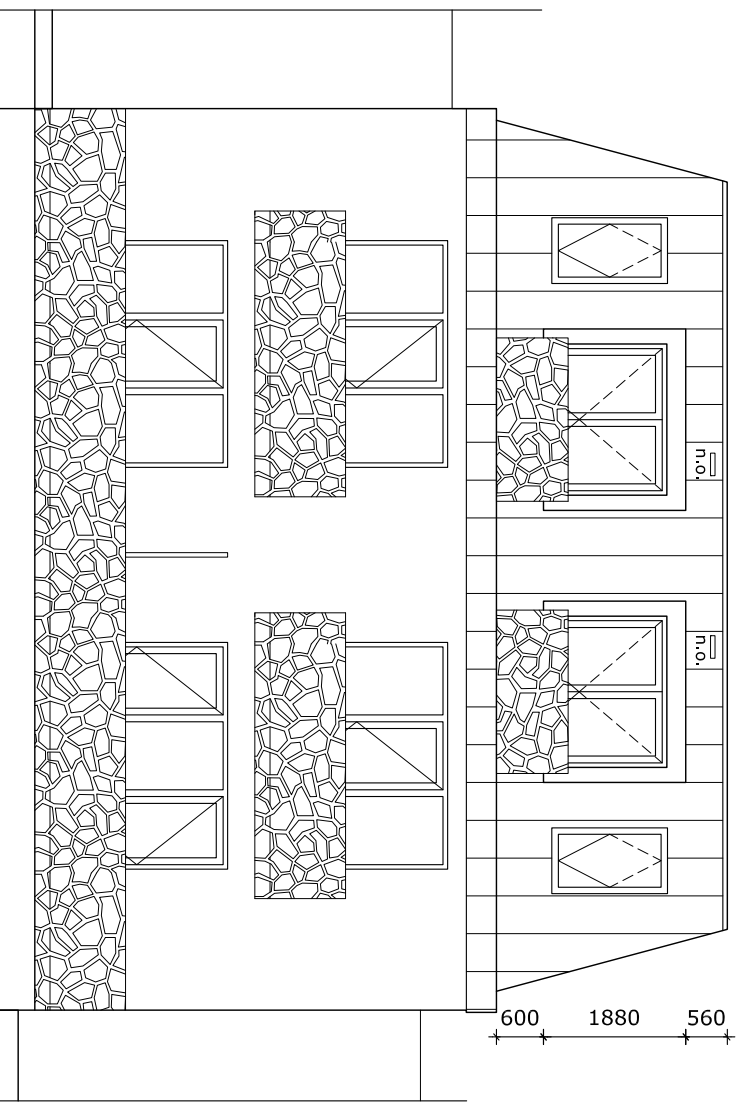


achtergevel (west)

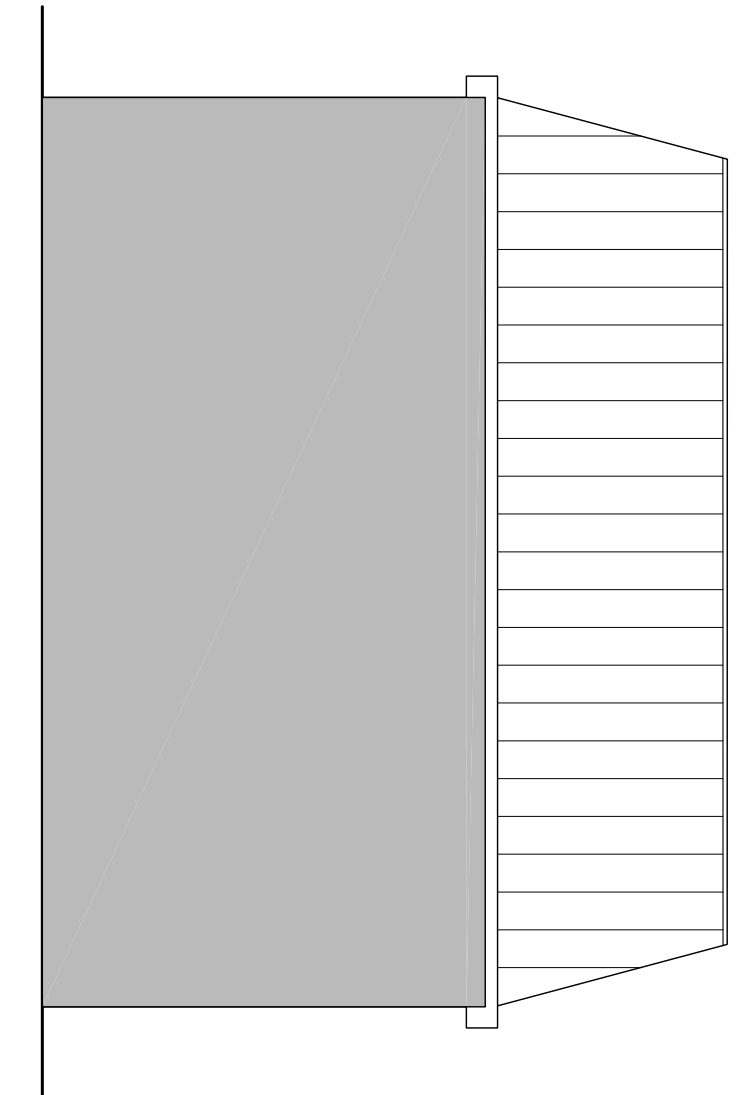


zijgevel (noord)

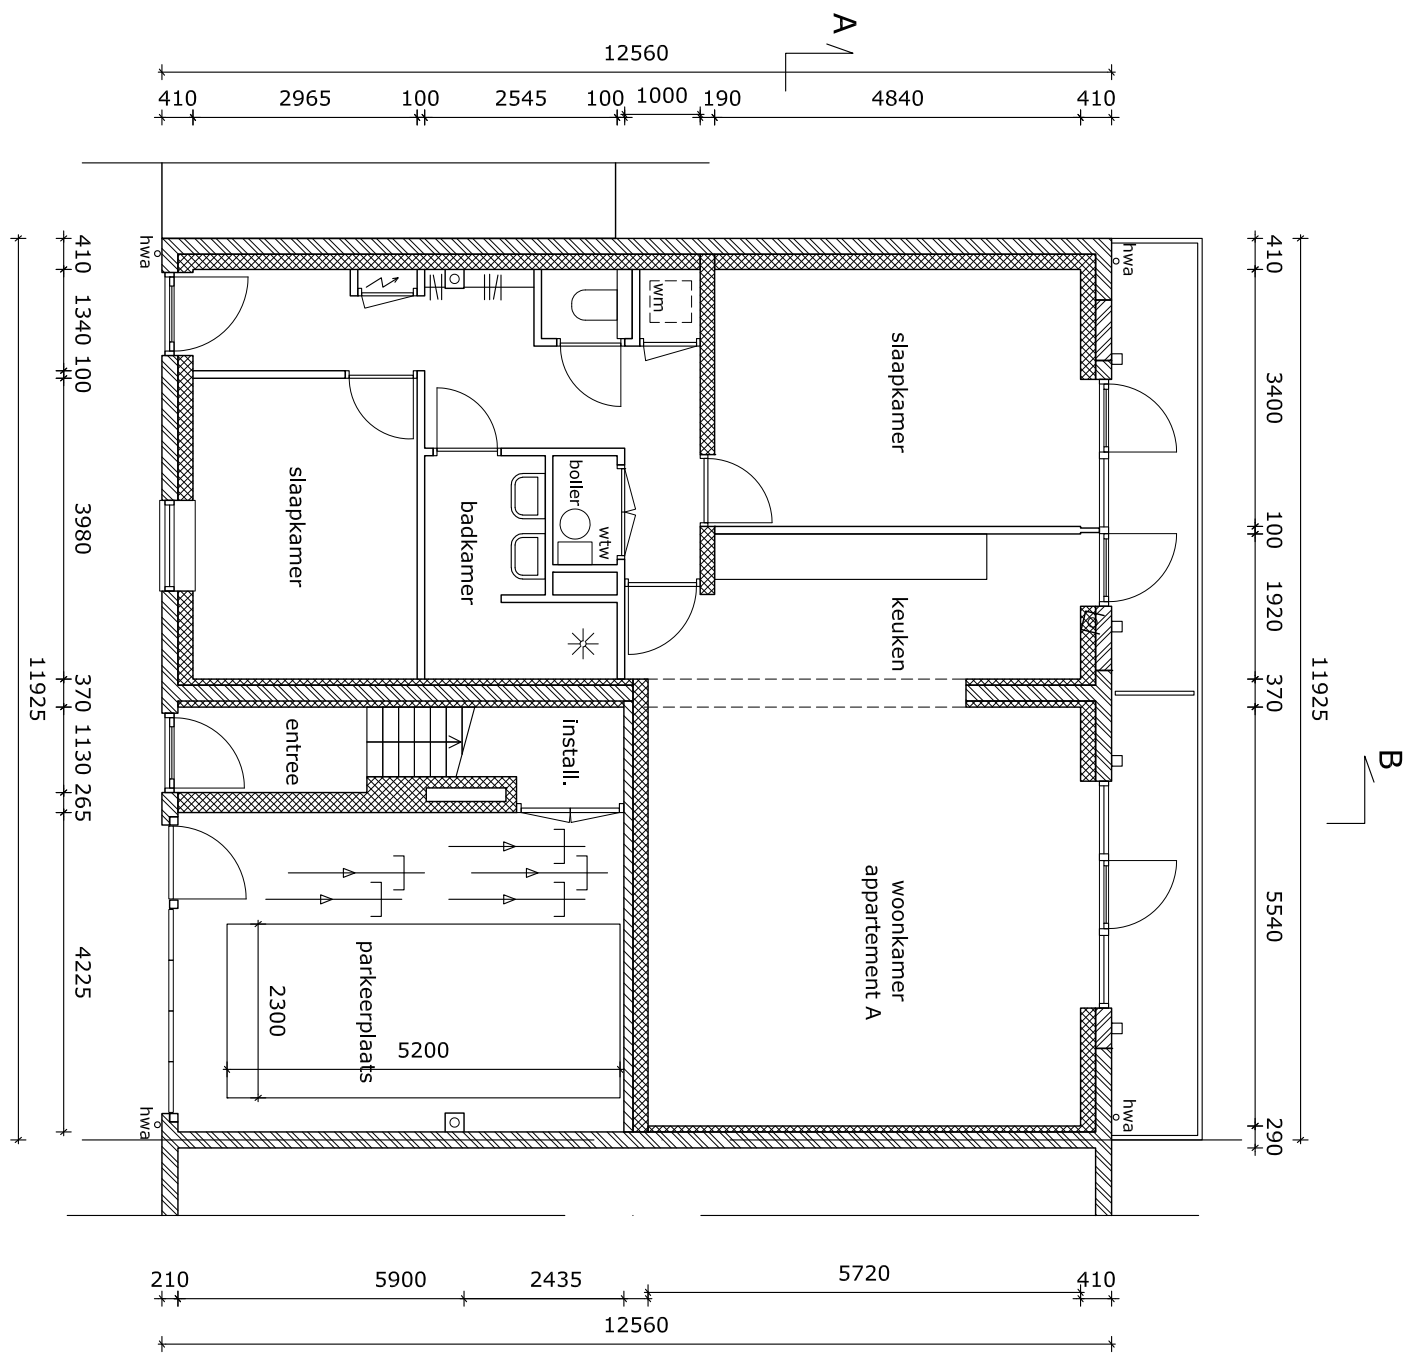


begane grond

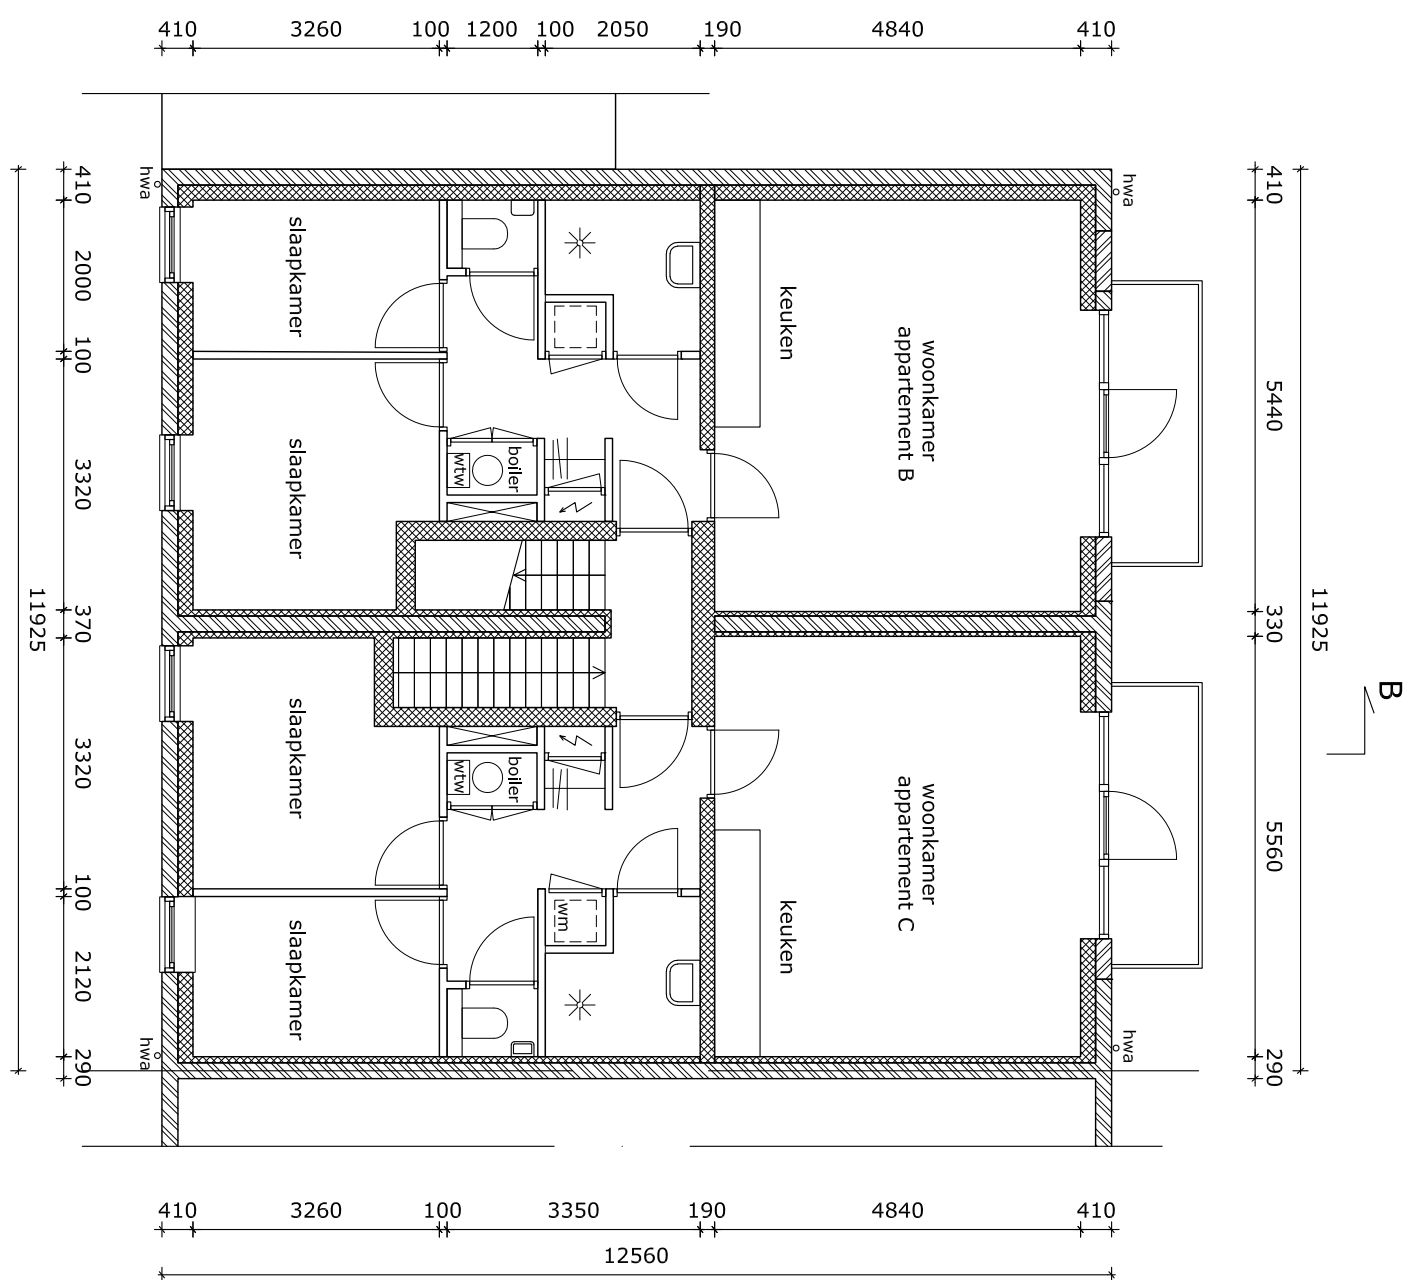


eerste verdieping

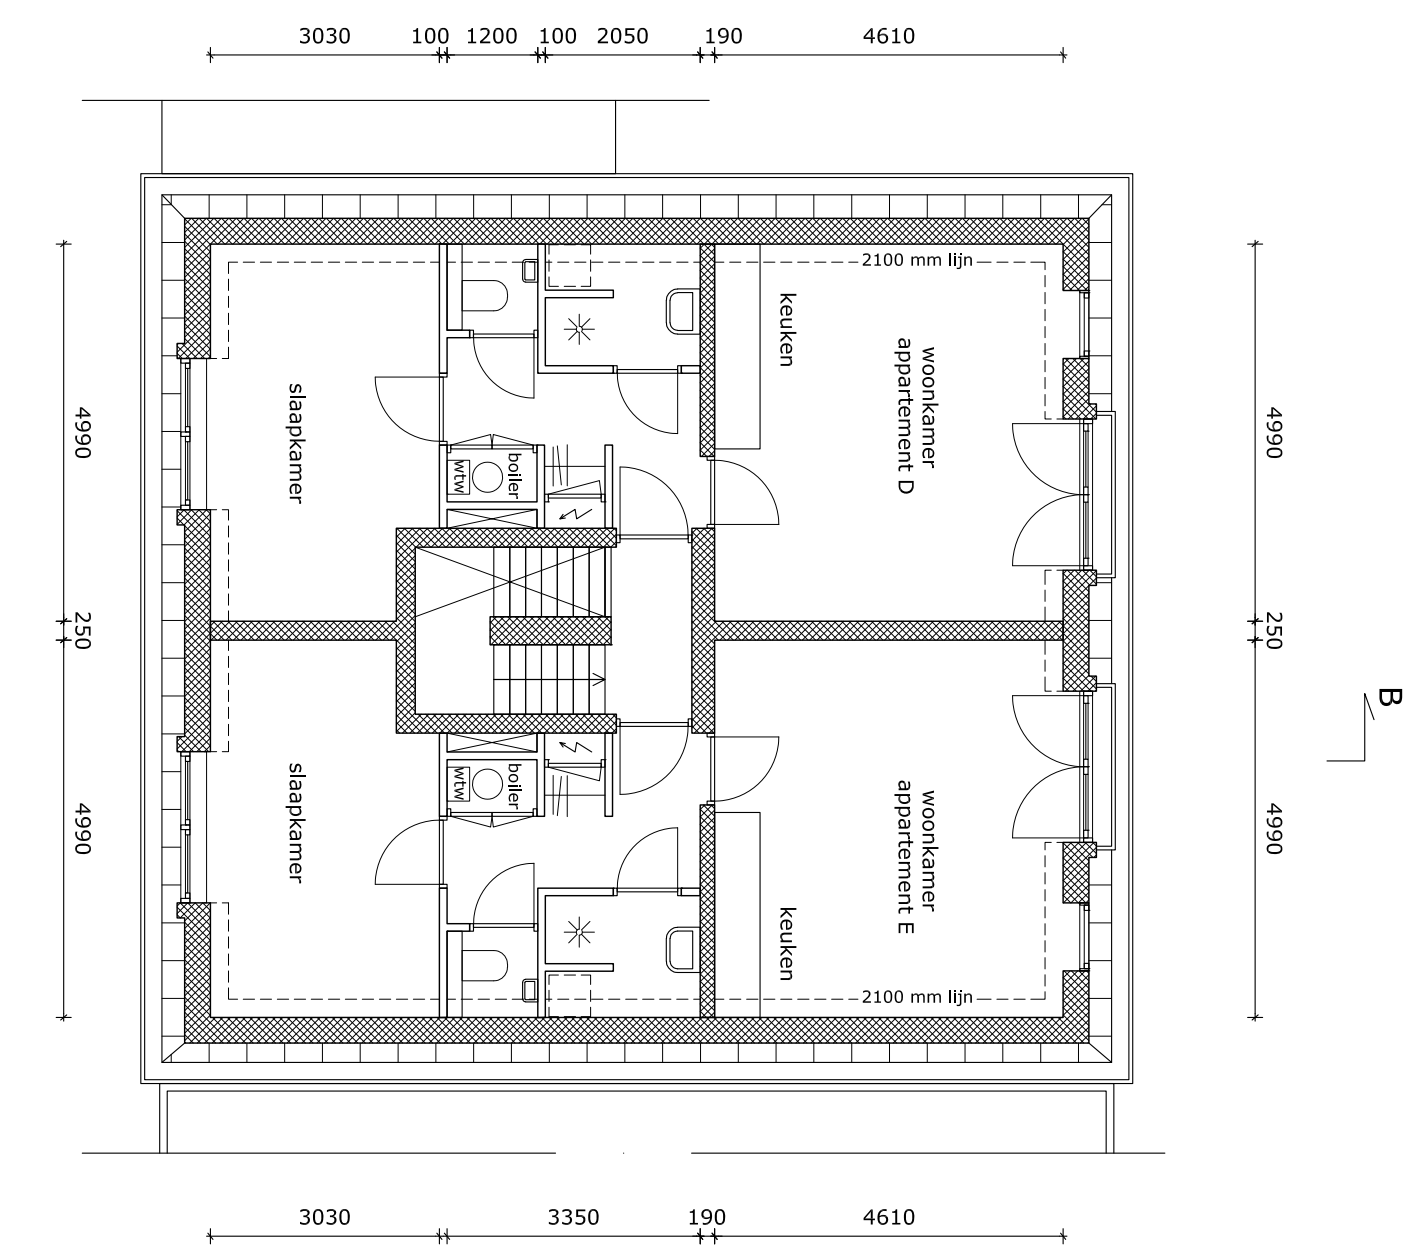


tweede verdieping

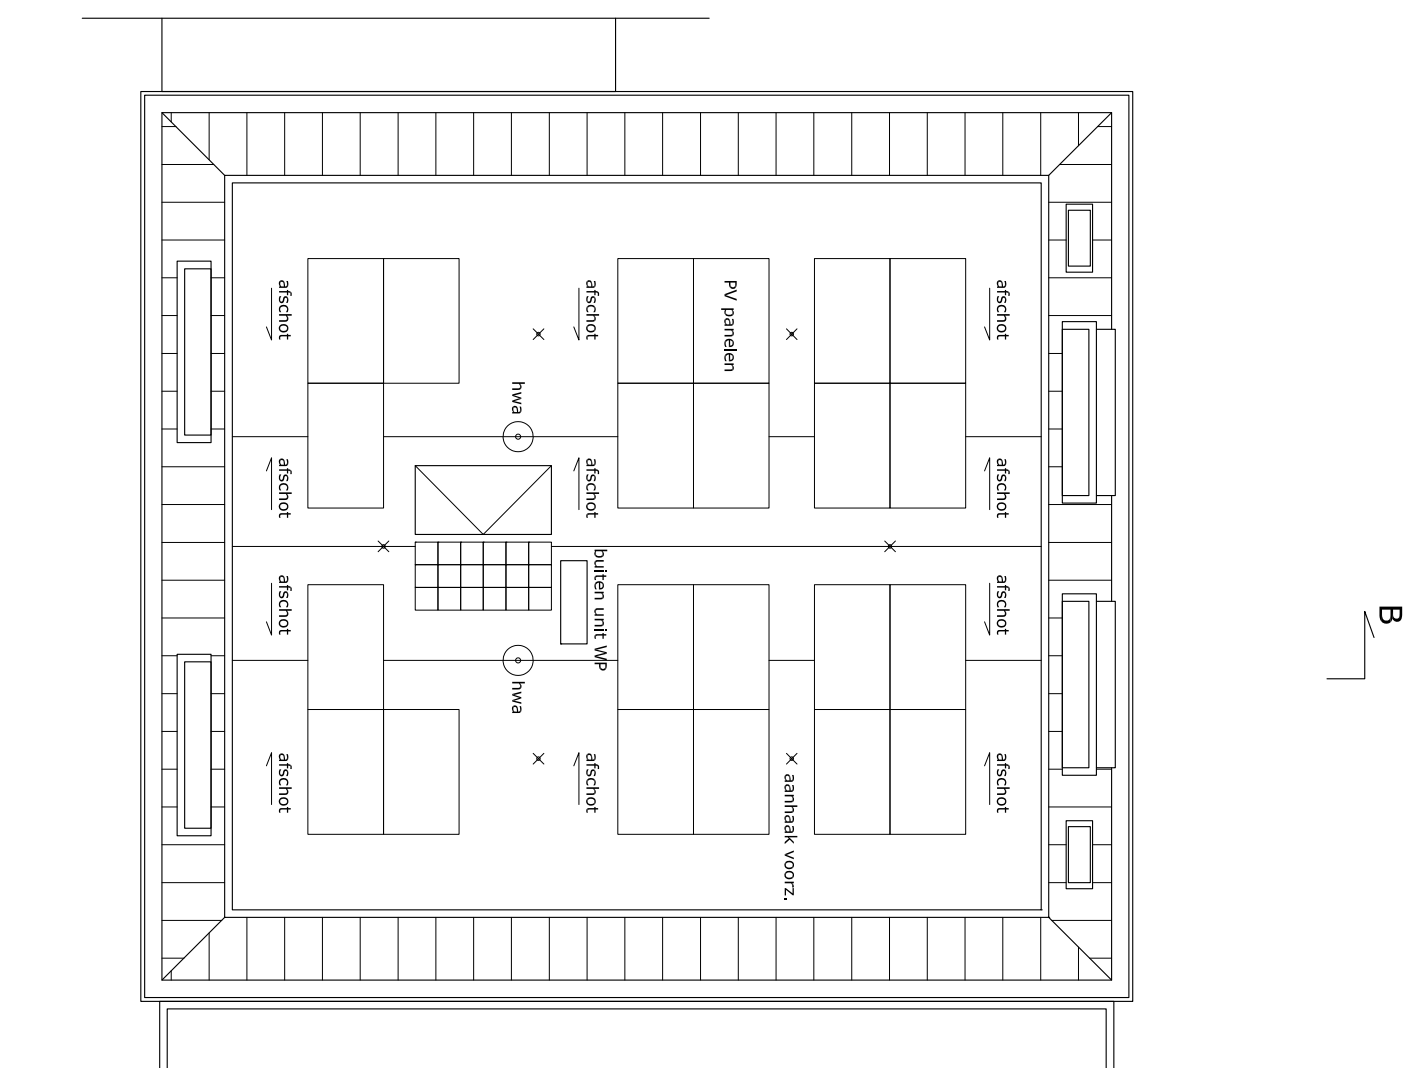


dak

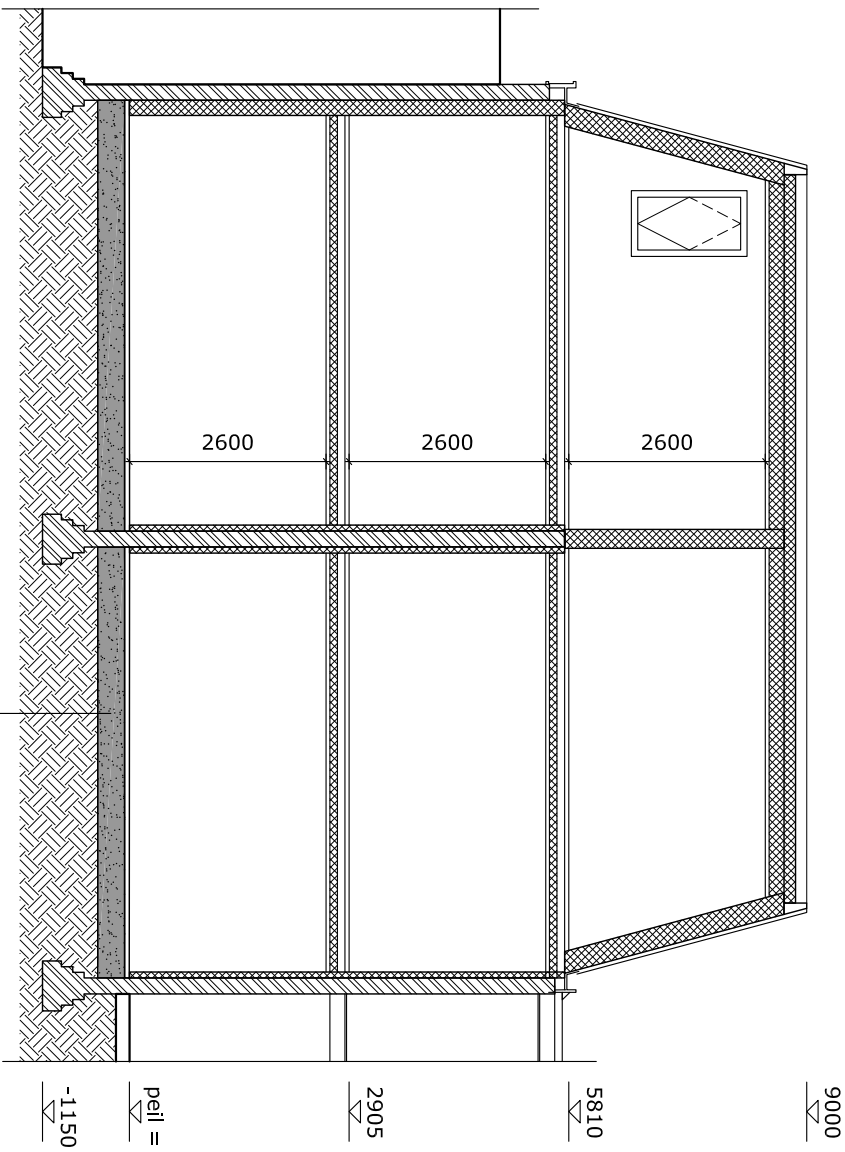

doorsnede A-A

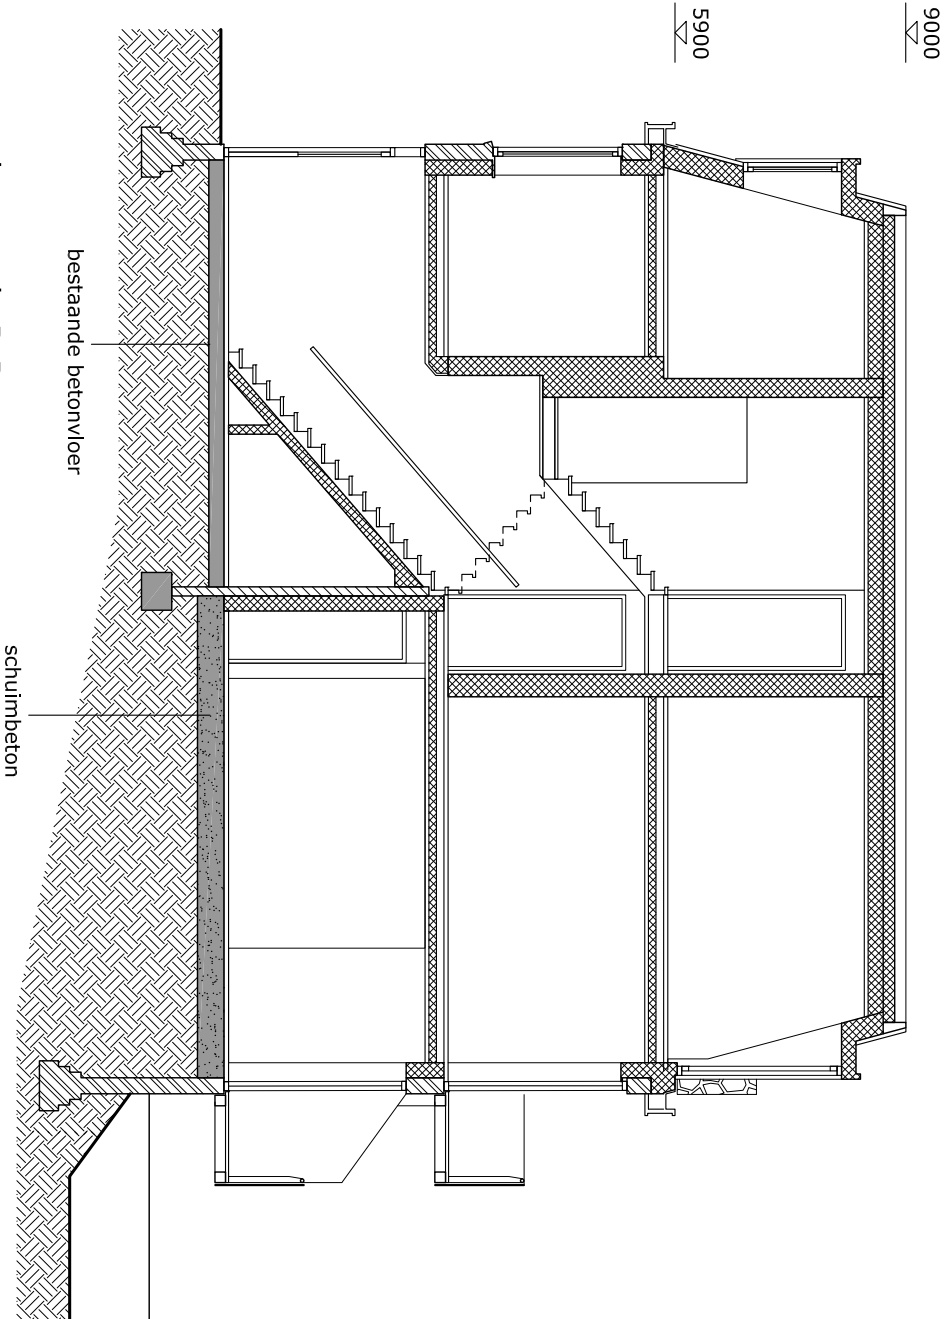

doorsnede B-B

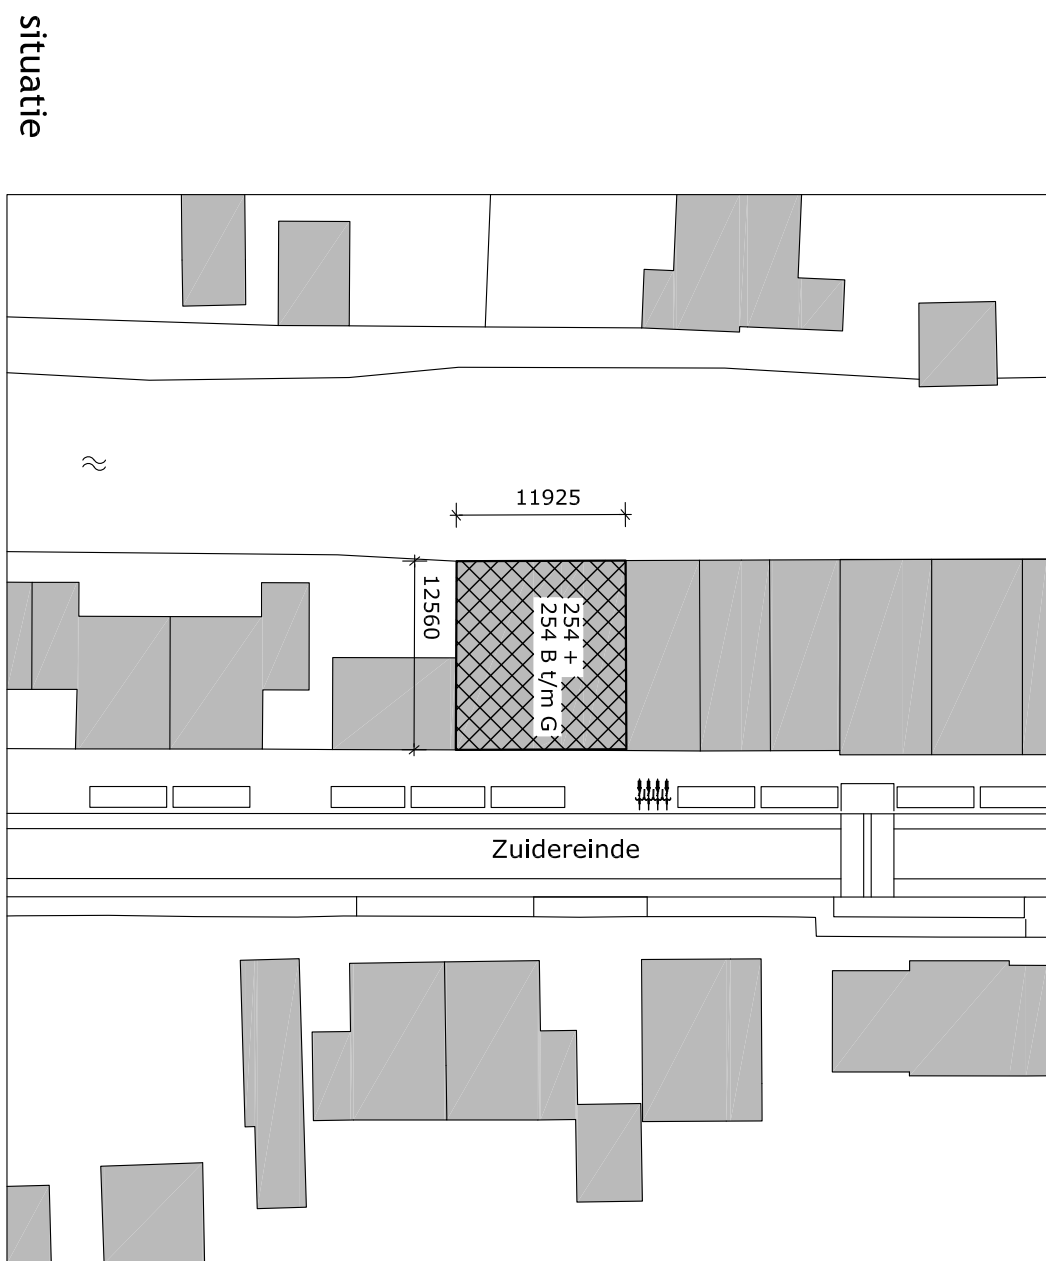

situatie

renvooi

- schuimbeton
- beton
- metasewer, kalksandsteen
- metasewer, kalksandsteen
- houtskeletbouw wand, voorzetwand of isolatie

Van toepassing:

inbraakwerendheid: Alle ramen, deuren en kozijnen in de gevels hebben een inbraakwerendheid die voldoet aan wettelijke eisen 2 volgens NEN 5096

wateropname: De wateropname van wanden en plafond in de toilet- en badruimten zijn kleiner dan 0,2 kg/(m².s). De vloer en wanden tot 1200 mm hebben een wateropname die kleiner is dan 0,1 kg/(m².s). Bij een bad of douche is de wateropname over een lengte van minimaal 3 meter en een hoogte van 2100 mm kleiner dan 0,1 kg/(m².s).

bescherming tegen ratten en muizen: De scheidingsschakel heeft geen openingen breder dan 10 mm (behalve F.O.V. afvoervoorzieningen en ont- en beluchting). Ook in de constructie onder maaiveld bevinden zich, tot een diepte van minimaal 600 mm onder het aansluitende terrein, geen openingen breder dan 10 mm

architect:
studioV
architecten

onderwerp:
overzichten nieuw

project:
: Zuidereinde 254

projectnr.
: 19-01

status
: definitief

datum
: 07-05-2020

schaal
: 1:100

formaat
: A2

tekeningnr.
: ZE-DO-101

revisie
: 29-06-2020

B