



D				
C				
B				
A				
O	11-06-2020	DEFINITIEF	PdL	PdL
—	09-06-2020	VOORLOPIG	PdL	PdL
revisie	datum	omschrijving	getekend	gecontroleerd

opdrachtgever	Eco2develop	Kortenhoef		
architect	StudioV Architecten	Bussum	tekenaar	
project	Verbouwing pand aan het Zuidereinde 254 's-Graveland		schaal	1:100
betreft	Overzicht constructie		projectnummer	2020-173
			status	BOUWAANVRAAG
Fundament Bouwadvies bv Constructief ontwerpers en adviseurs Eemnesserweg 4a 1251 NC LAREN (NH) tel. (035) 5330953 www.fundamentbouwadvies.nl			tekeningnummer	revisie
			OC-01	—

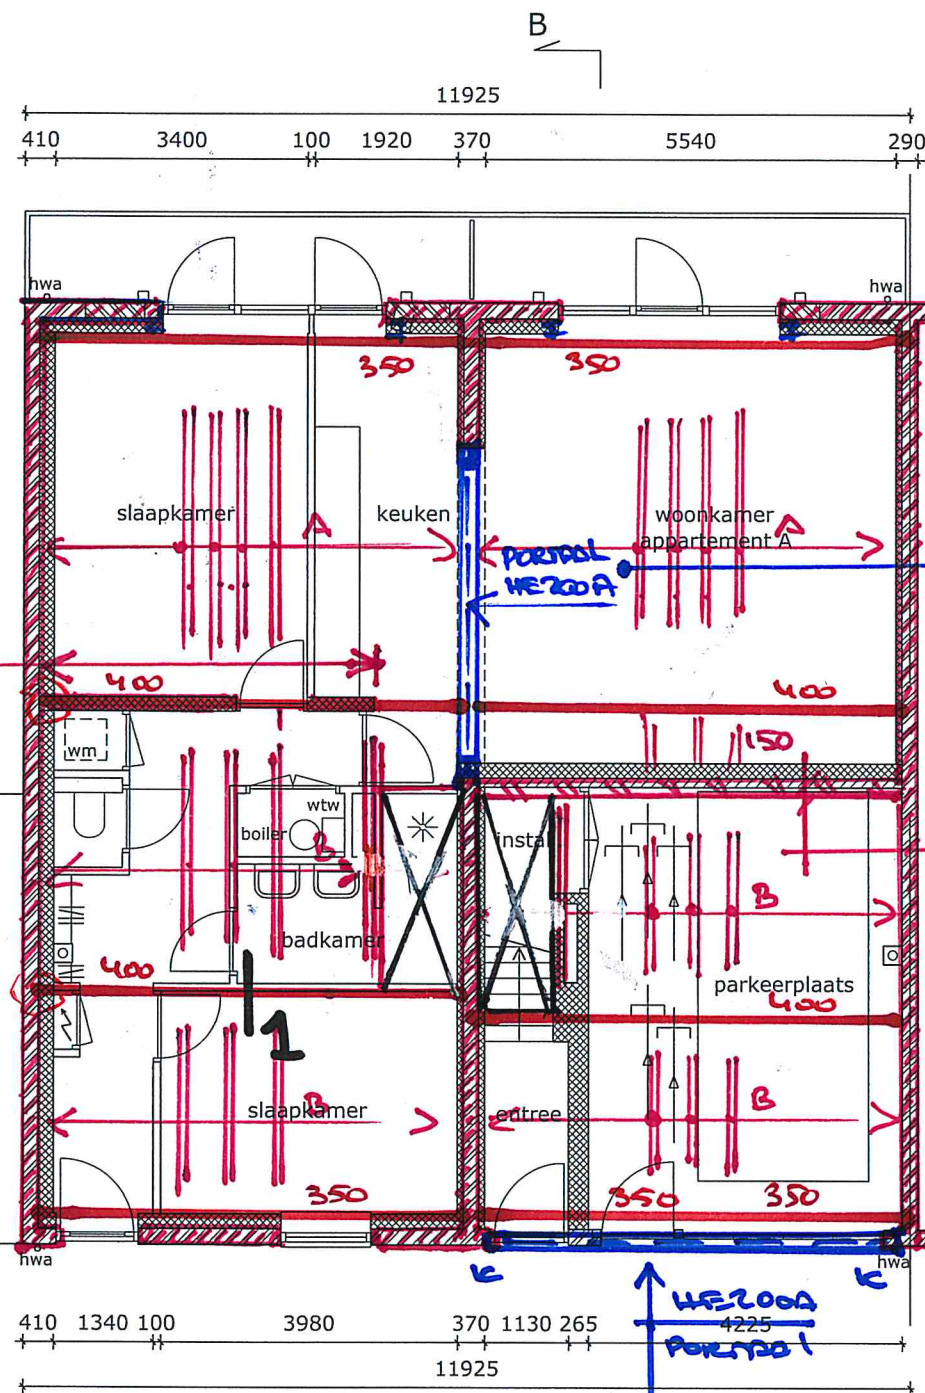


begane grond

B

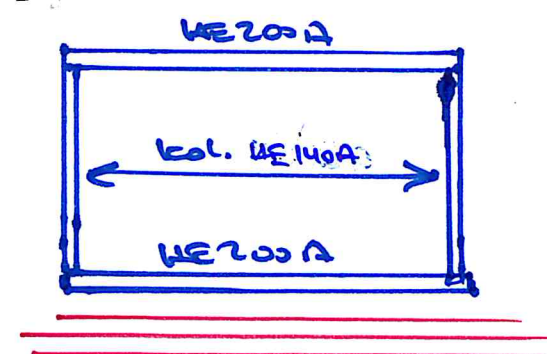


kol. HE200A

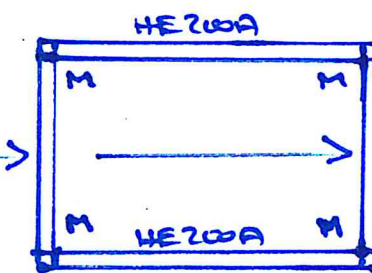

M = MOMENT VASTE VERBINDING

AANZICHT PORTAL

71x196


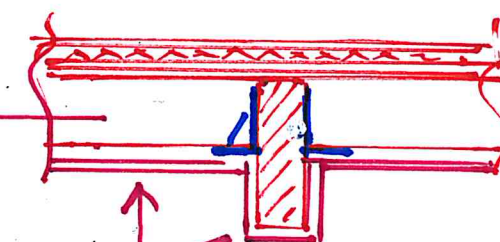


BRAND WEREND
PLAFOND / AFTAKWERING

DSW 1


- GFLAMINEERDE LIGGERS 2LW 4
b x h = 150 x 400 — 150 x 350
- A HOUTEN BOUCLAG 96 x 196 HOH 400
- B HOUTEN BOUCLAG 71 x 196 HOH 600 (C24)
- (//) BESTAAND METSELWERK
- (- - -) NIEUW METSELWERK

OVERZICHT 1^e VERD. VLOER

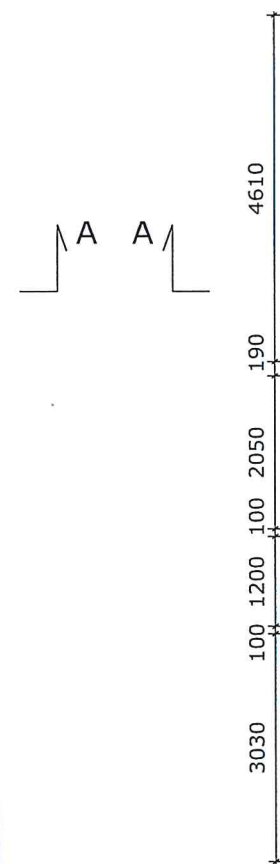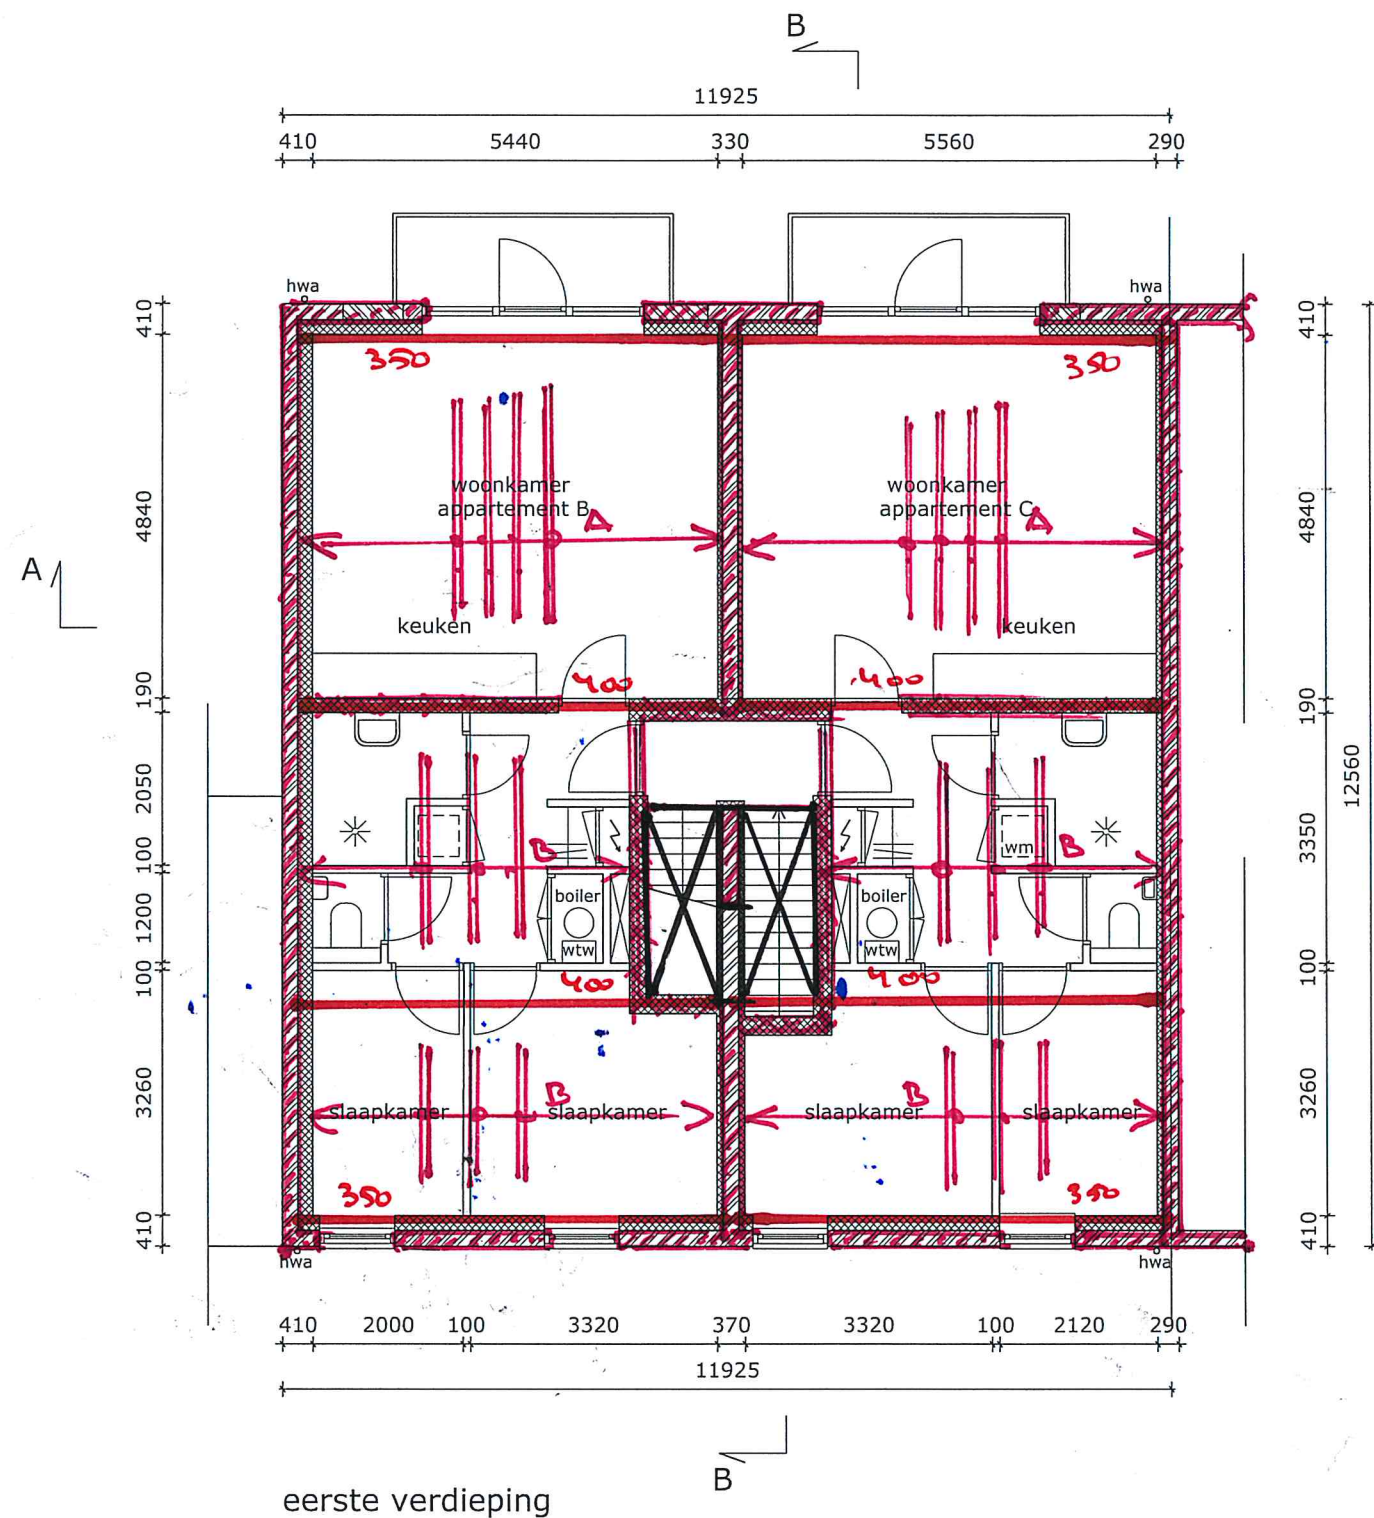

- GELAMINEERDE LIGBOER GL28H
b x H = 150 x 400 / 150 x 350
- ⌈ A HOUTEN BOUCLAS 96 x 196 HxH 600
- ⌈ B HOUTEN BOUCLAS 74 x 121 HxH 600 (C24)
- ⌈ BESNOOD METSE(WERK
- ⌈ NIEUWE HSB-WAND

OVERZICHT 2E VERDIEPING

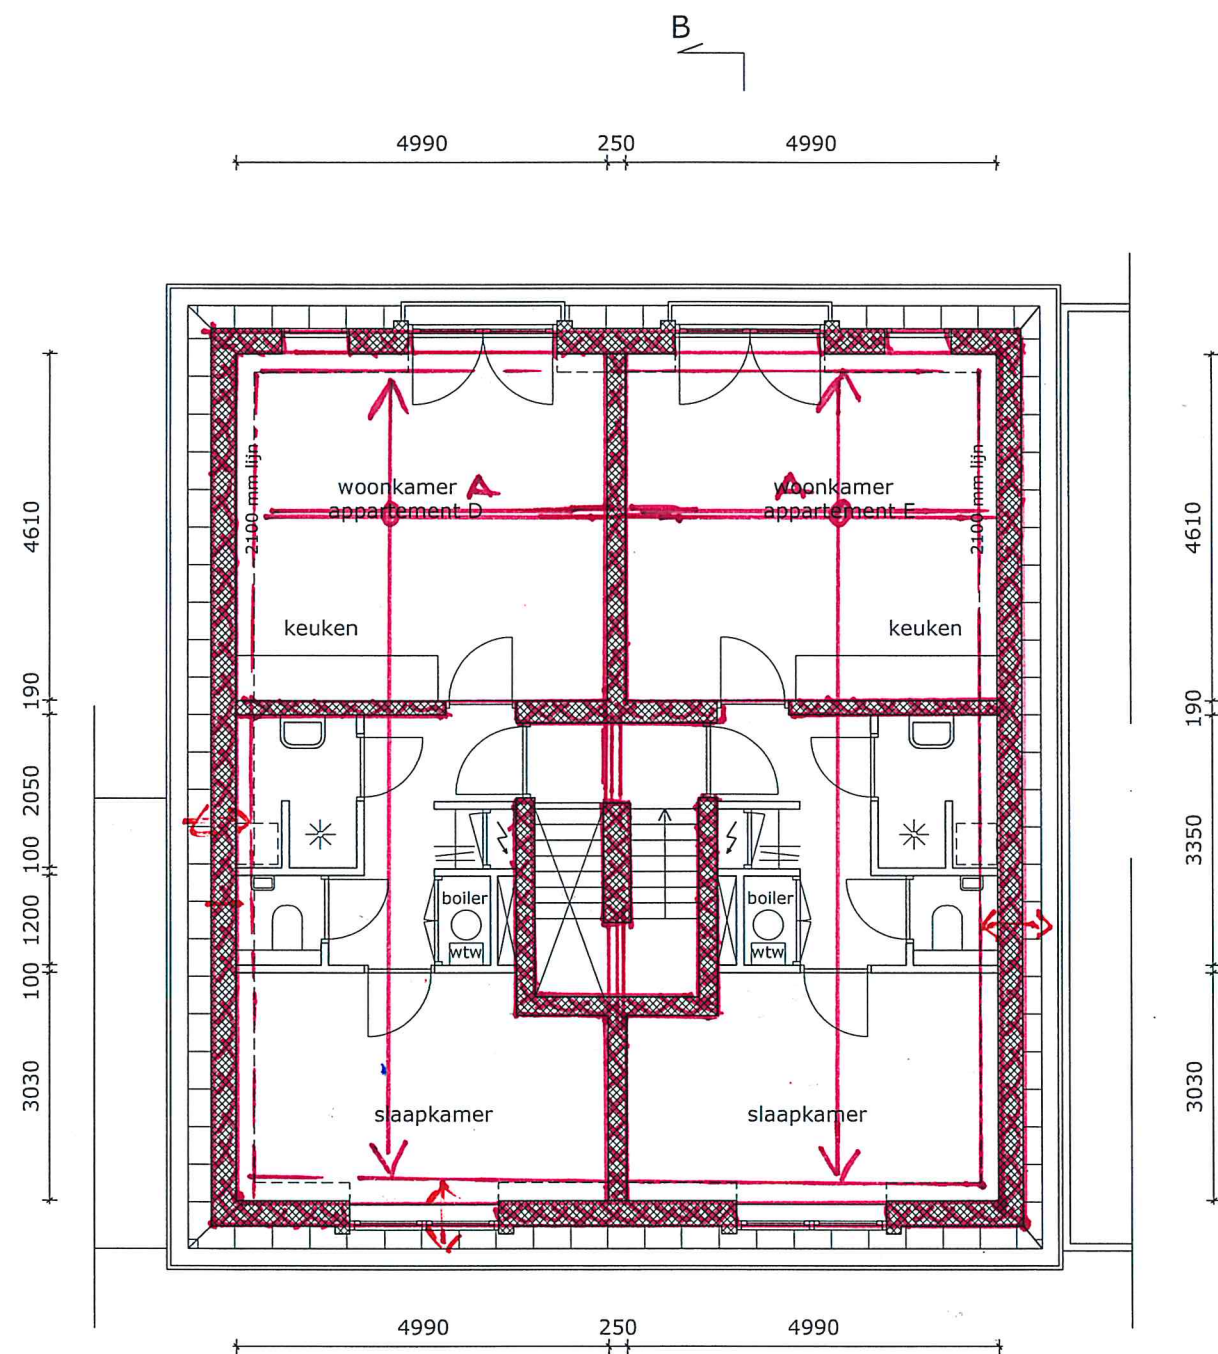


tweede verdieping

- ↔ Sporen dakconstructie Hout = 220 mm
- (XXXX): DRAAGUDE HSB-WAND
- == A: Houten Bouwlaag
71 x 196 Hout 600


OVERZICHT DAKLOMSTRUCTIE

A = houten balklaag 46x146 hout 600

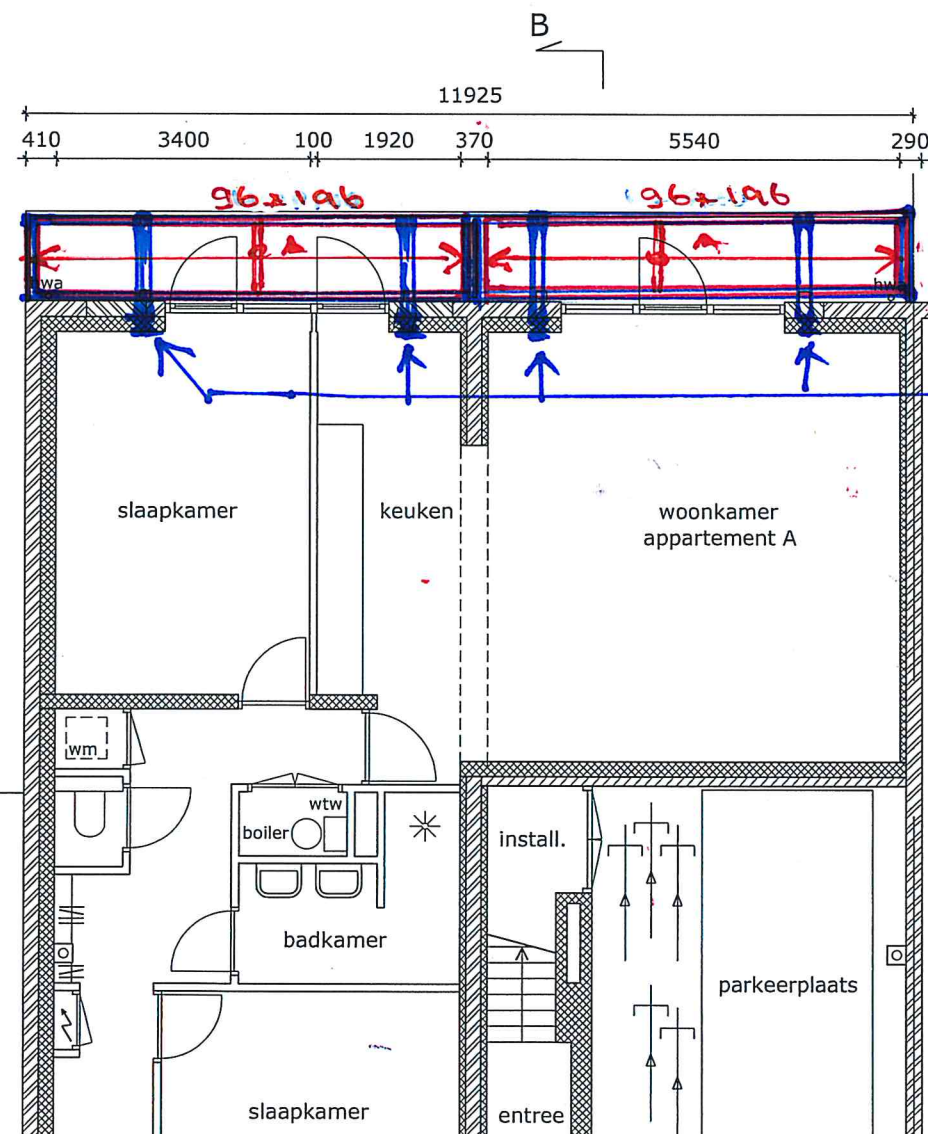


Paard
WE 120 B

A A

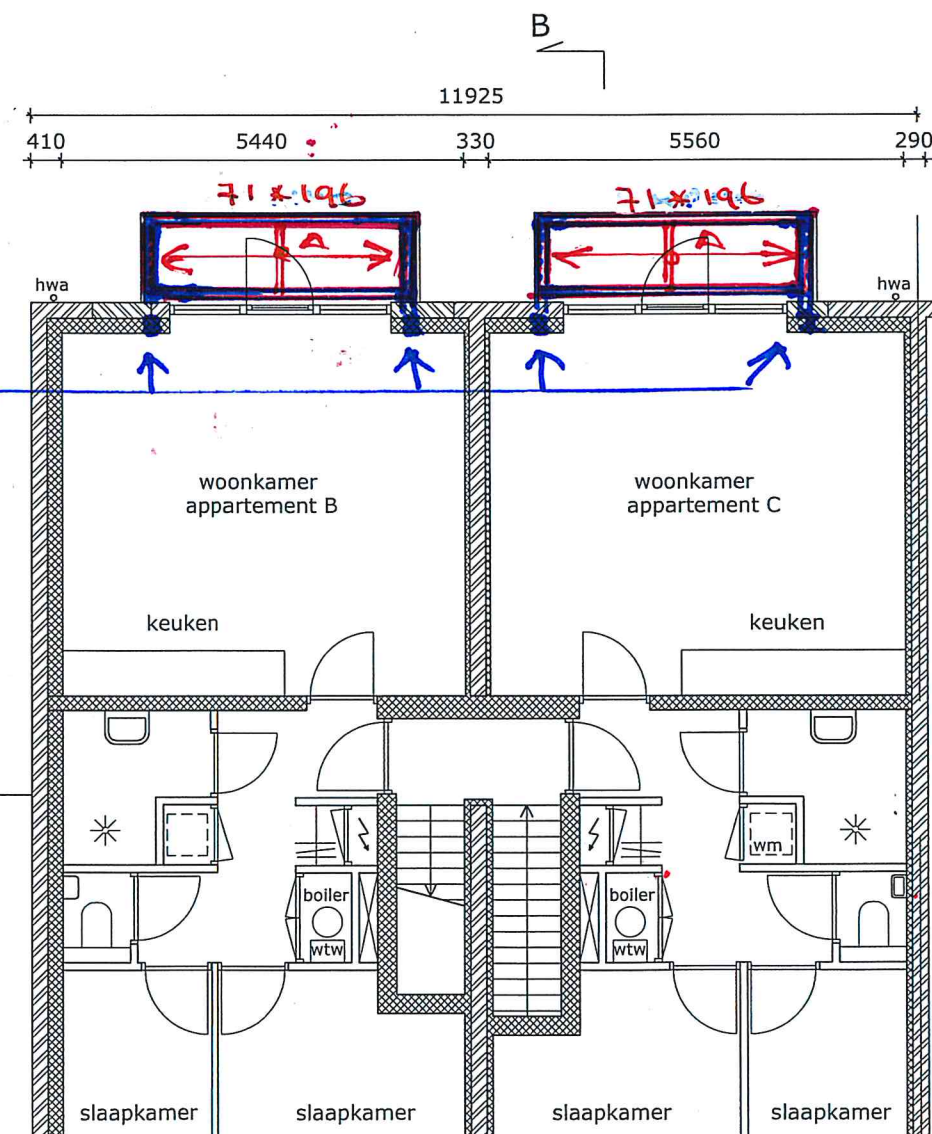

BALKOEN

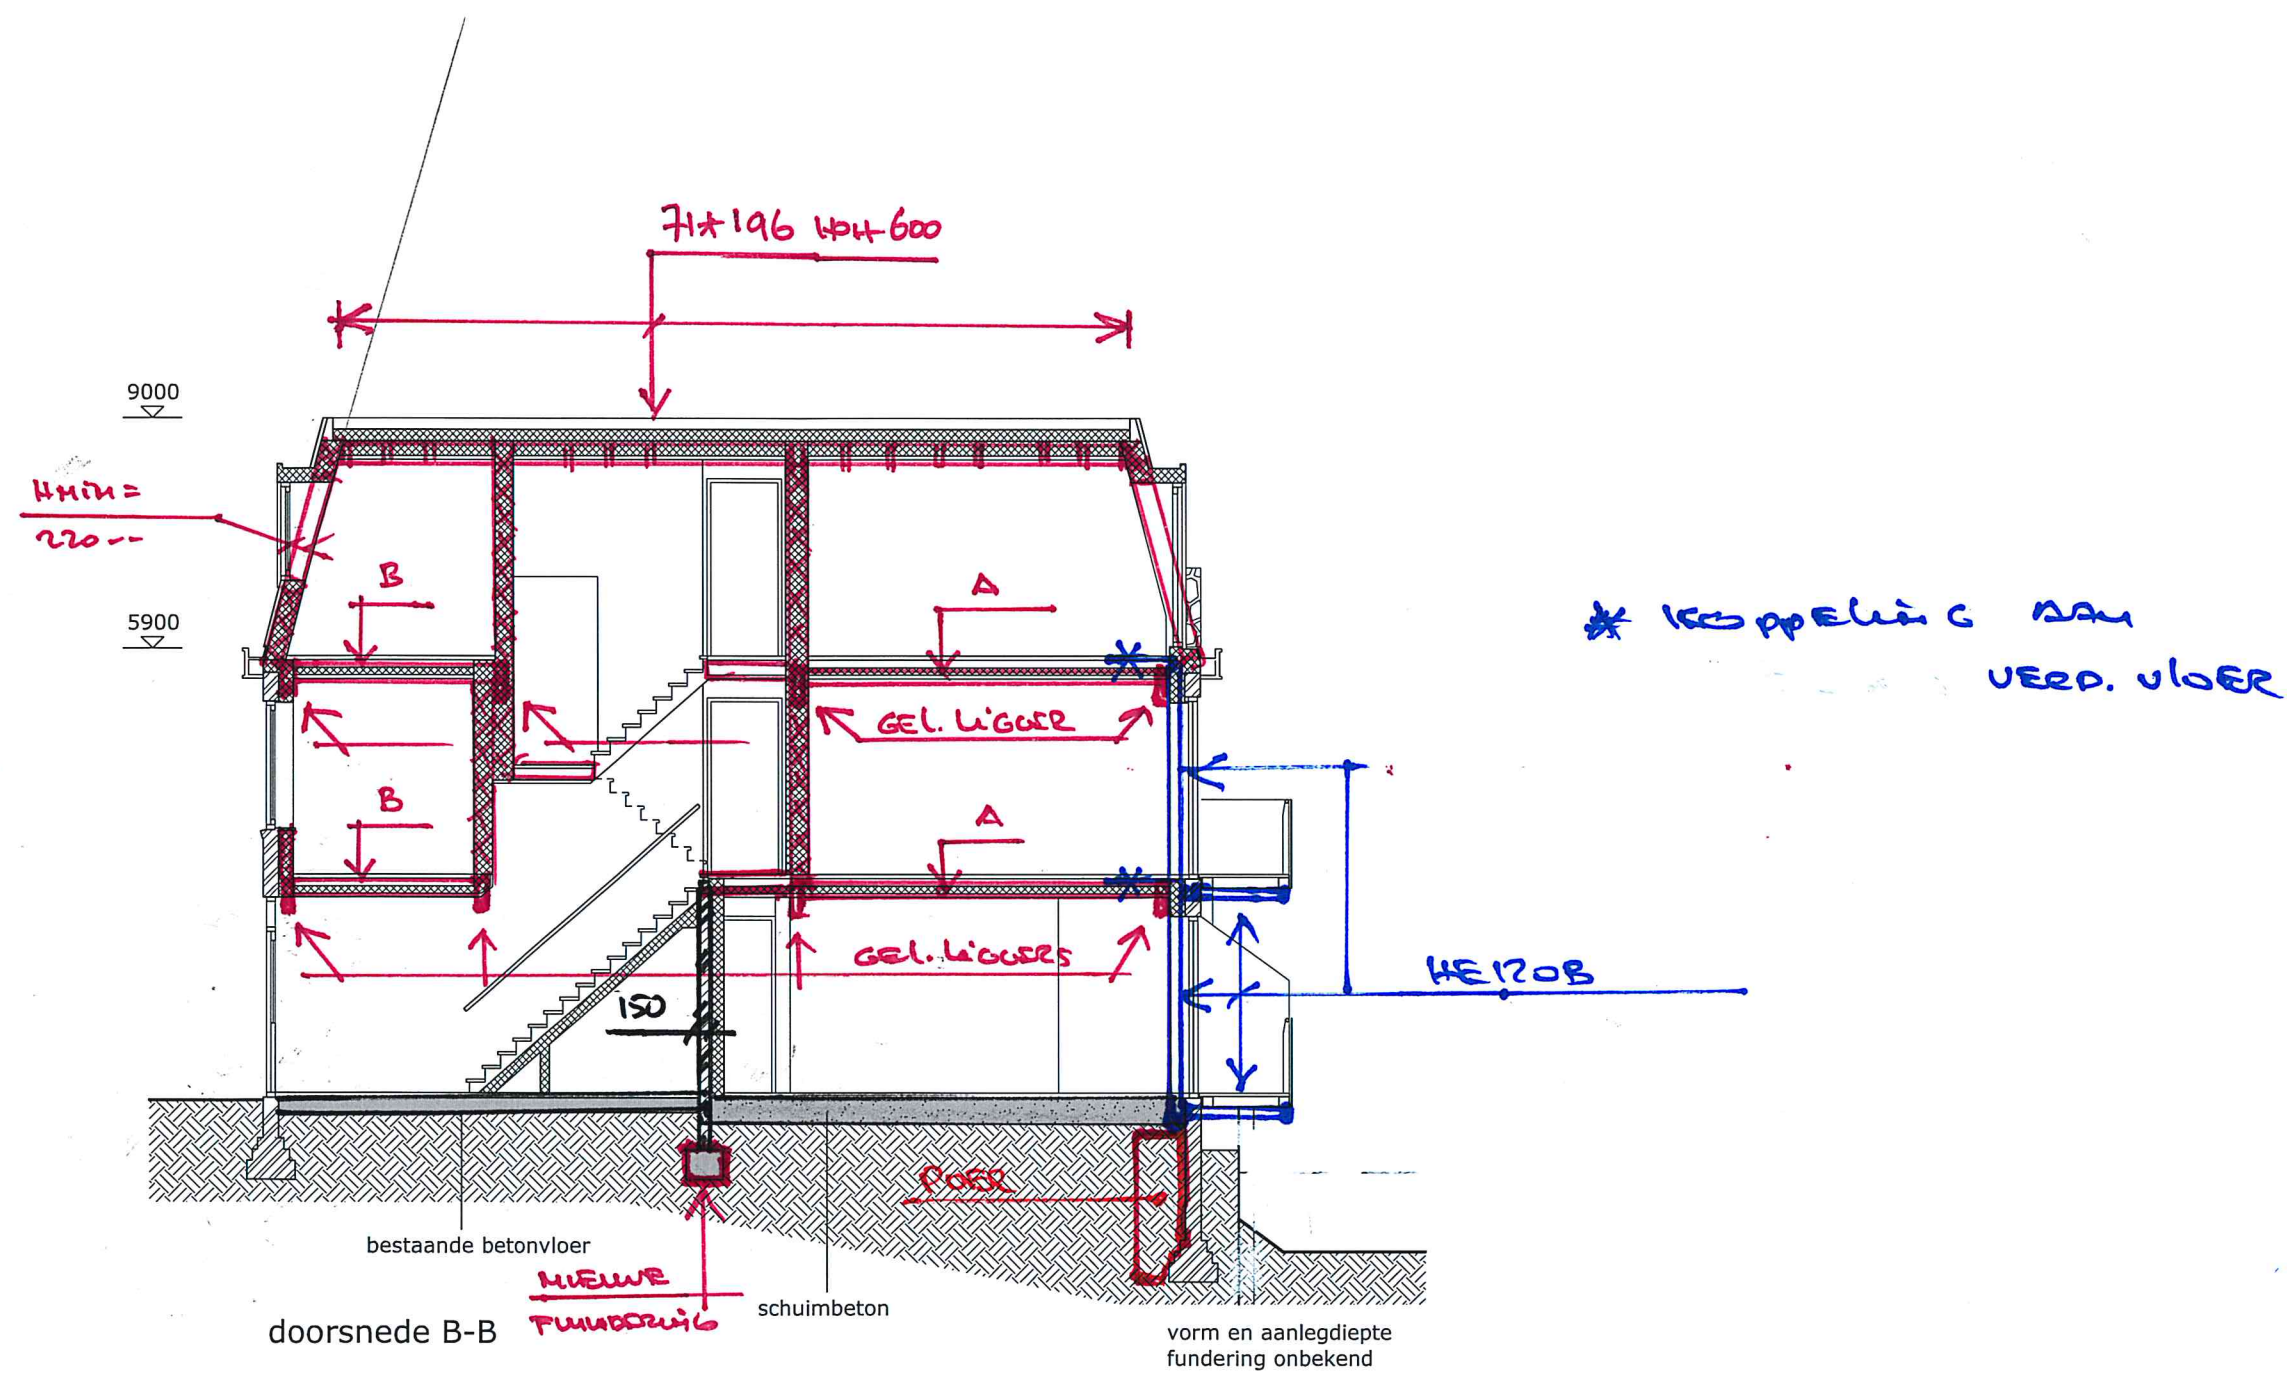

situa

DOORSNEDE