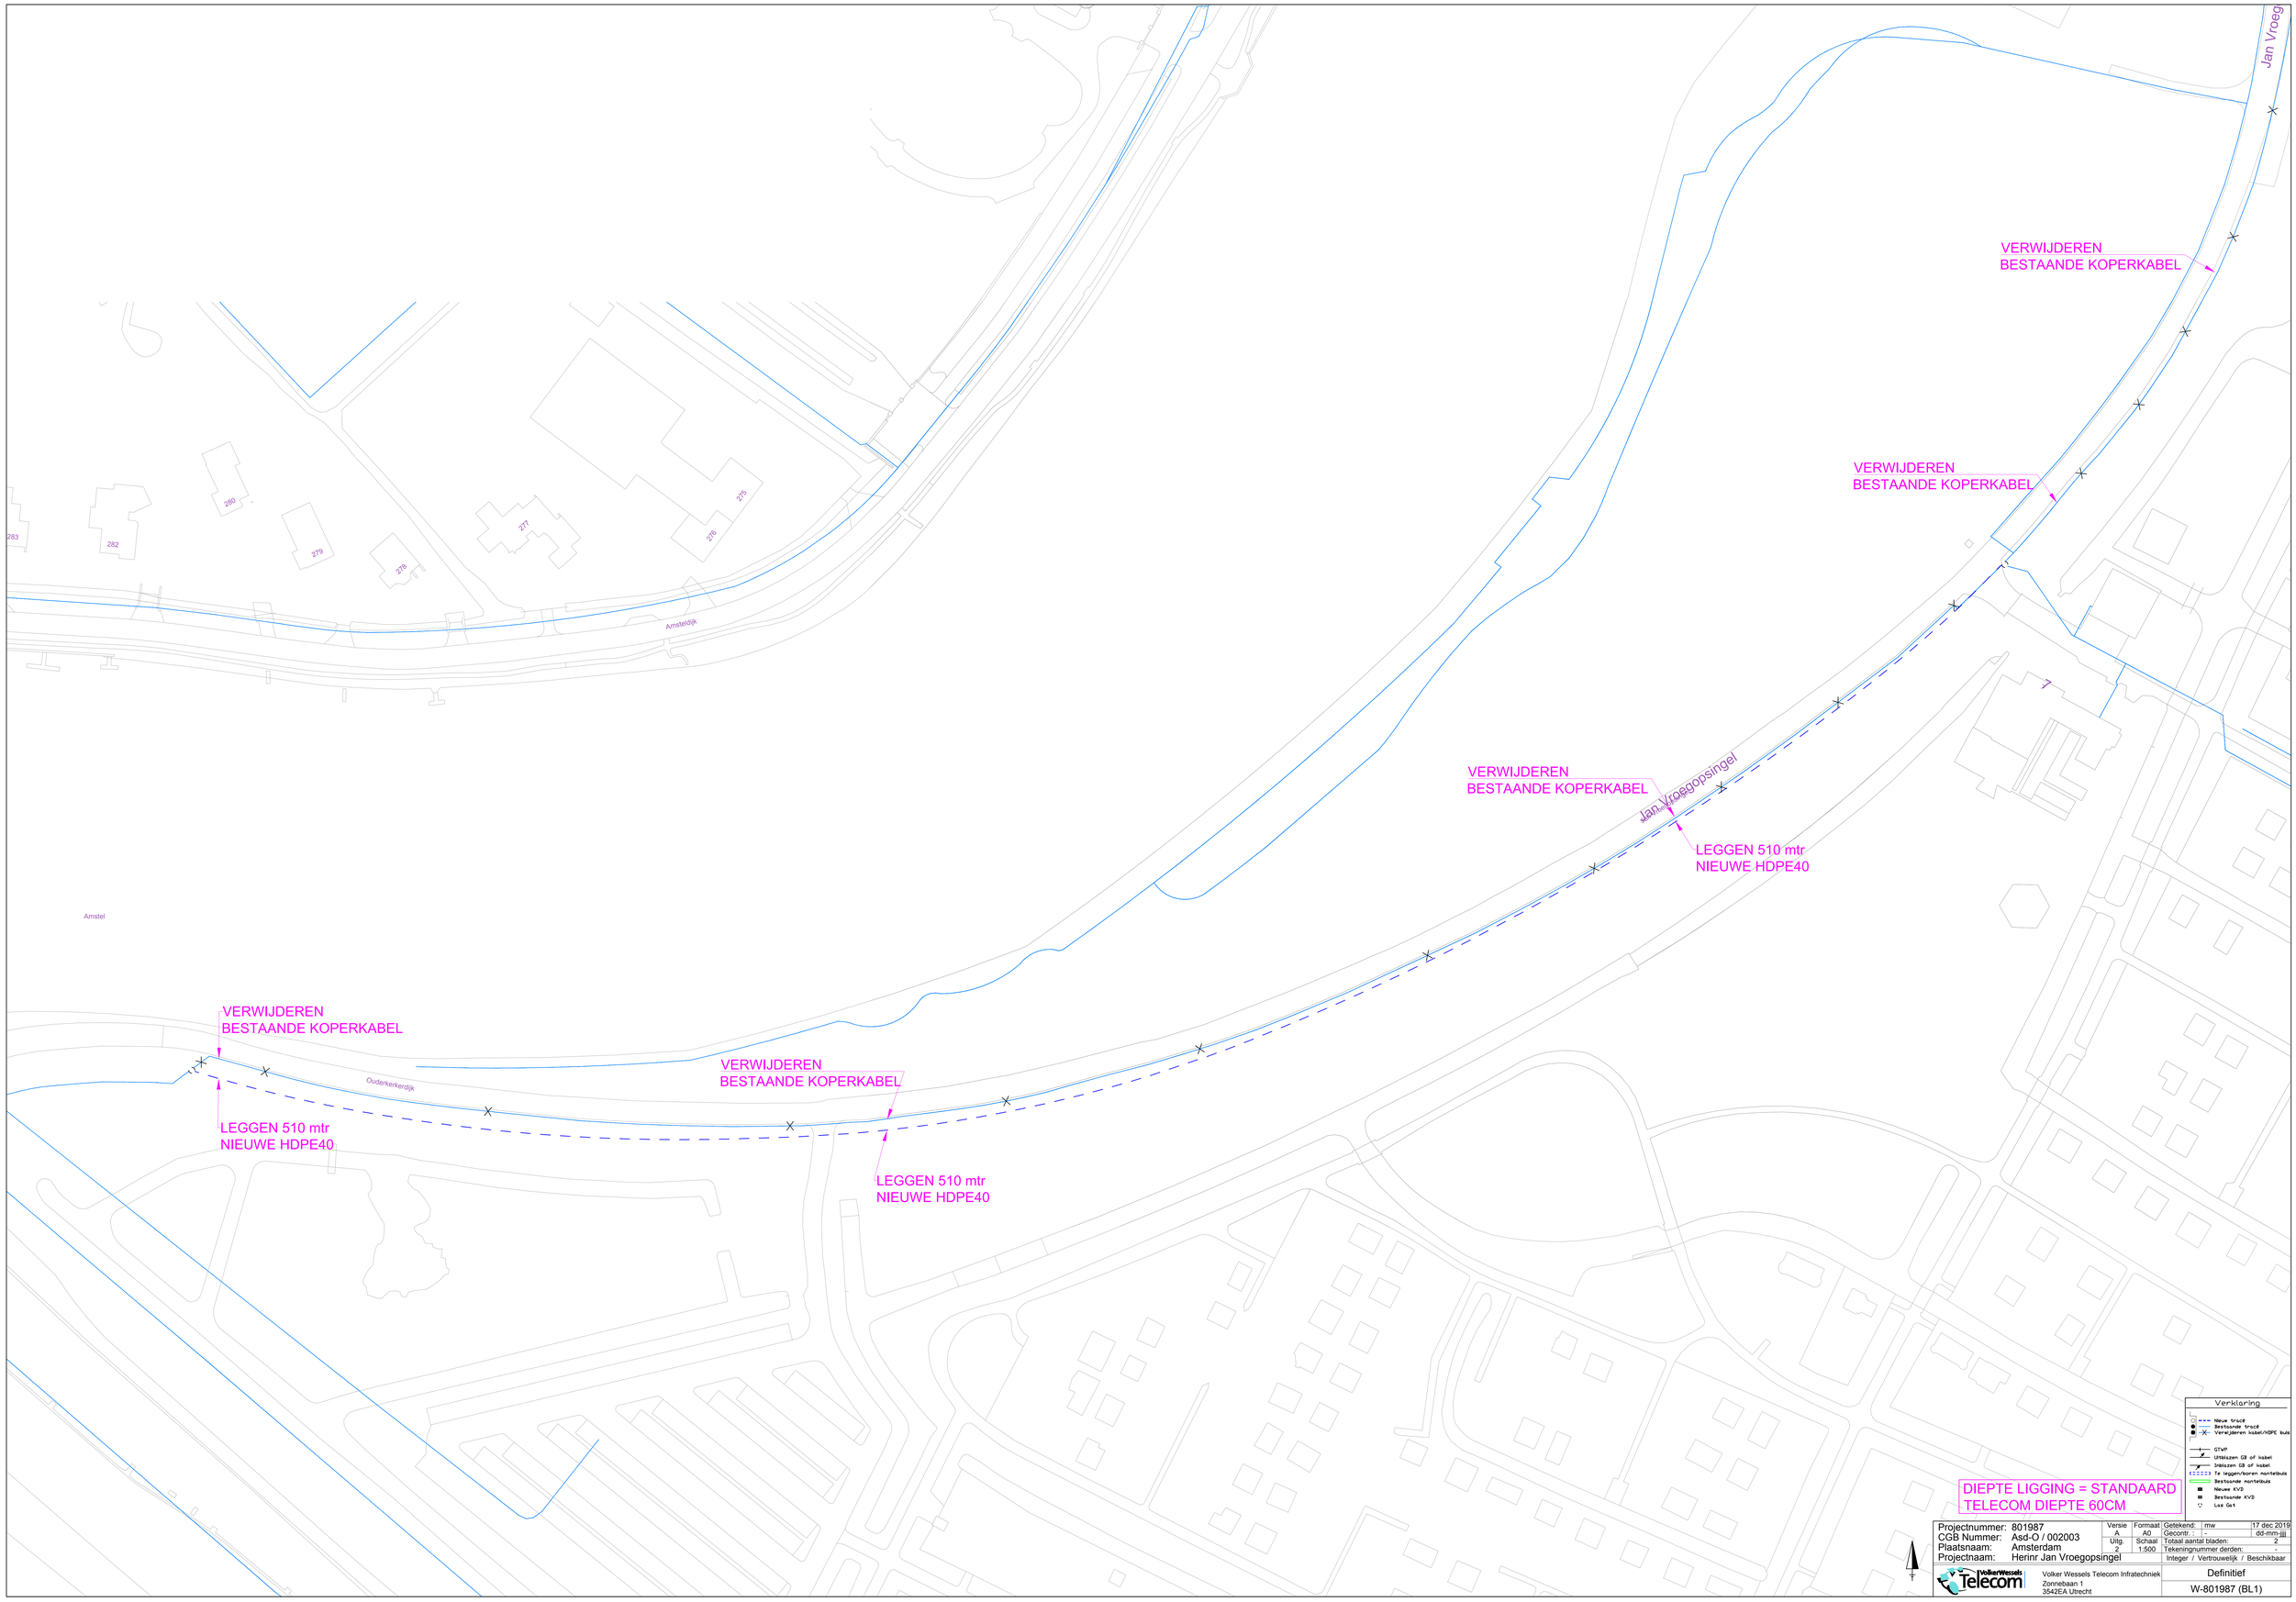

Jan Vroeg
VERWIJDEREN
BESTAANDE KOPERKABEL
VERWIJDEREN
BESTAANDE KOPERKABEL
VERWIJDEREN
BESTAANDE KOPERKABEL
Jan Vroegopsingel
LEGGEN 510 mtr
NIEUWE HDPE40
Amsteldijk
Amstel
VERWIJDEREN
BESTAANDE KOPERKABEL
Ouderkerkerdijk
VERWIJDEREN
BESTAANDE KOPERKABEL
LEGGEN 510 mtr
NIEUWE HDPE40
LEGGEN 510 mtr
NIEUWE HDPE40
Verklaring
Nieuw tracé
Bestaande tracé
Verwijderen kabel/HDPE buis
GTVP
Uitblazen GB of kabel
Inblazen GB of kabel
Te leggen/boren mantelbuis
Bestaande mantelbuis
Nieuwe KVD
Bestaande KVD
Las Gat
DIEPTE LIGGING = STANDAARD
TELECOM DIEPTE 60CM
Projectnummer: 801987
CGB Nummer: Asd-O / 002003
Plaatsnaam: Amsterdam
Projectnaam: Herinr Jan Vroegopsingel
Versie A
Formaat A0
Uitg. 2
Schaal 1:500
Getekend: mw 17 dec 2019
Gecontr. : - dd-mm-jjj
Totaal aantal bladen: 2
Tekeningnummer derden: -
Integer / Vertrouwelijk / Beschikbaar
Volker Wessels Telecom Infratechniek
Zonnebaan 1
3542EA Utrecht
Definitief
W-801987 (BL1)