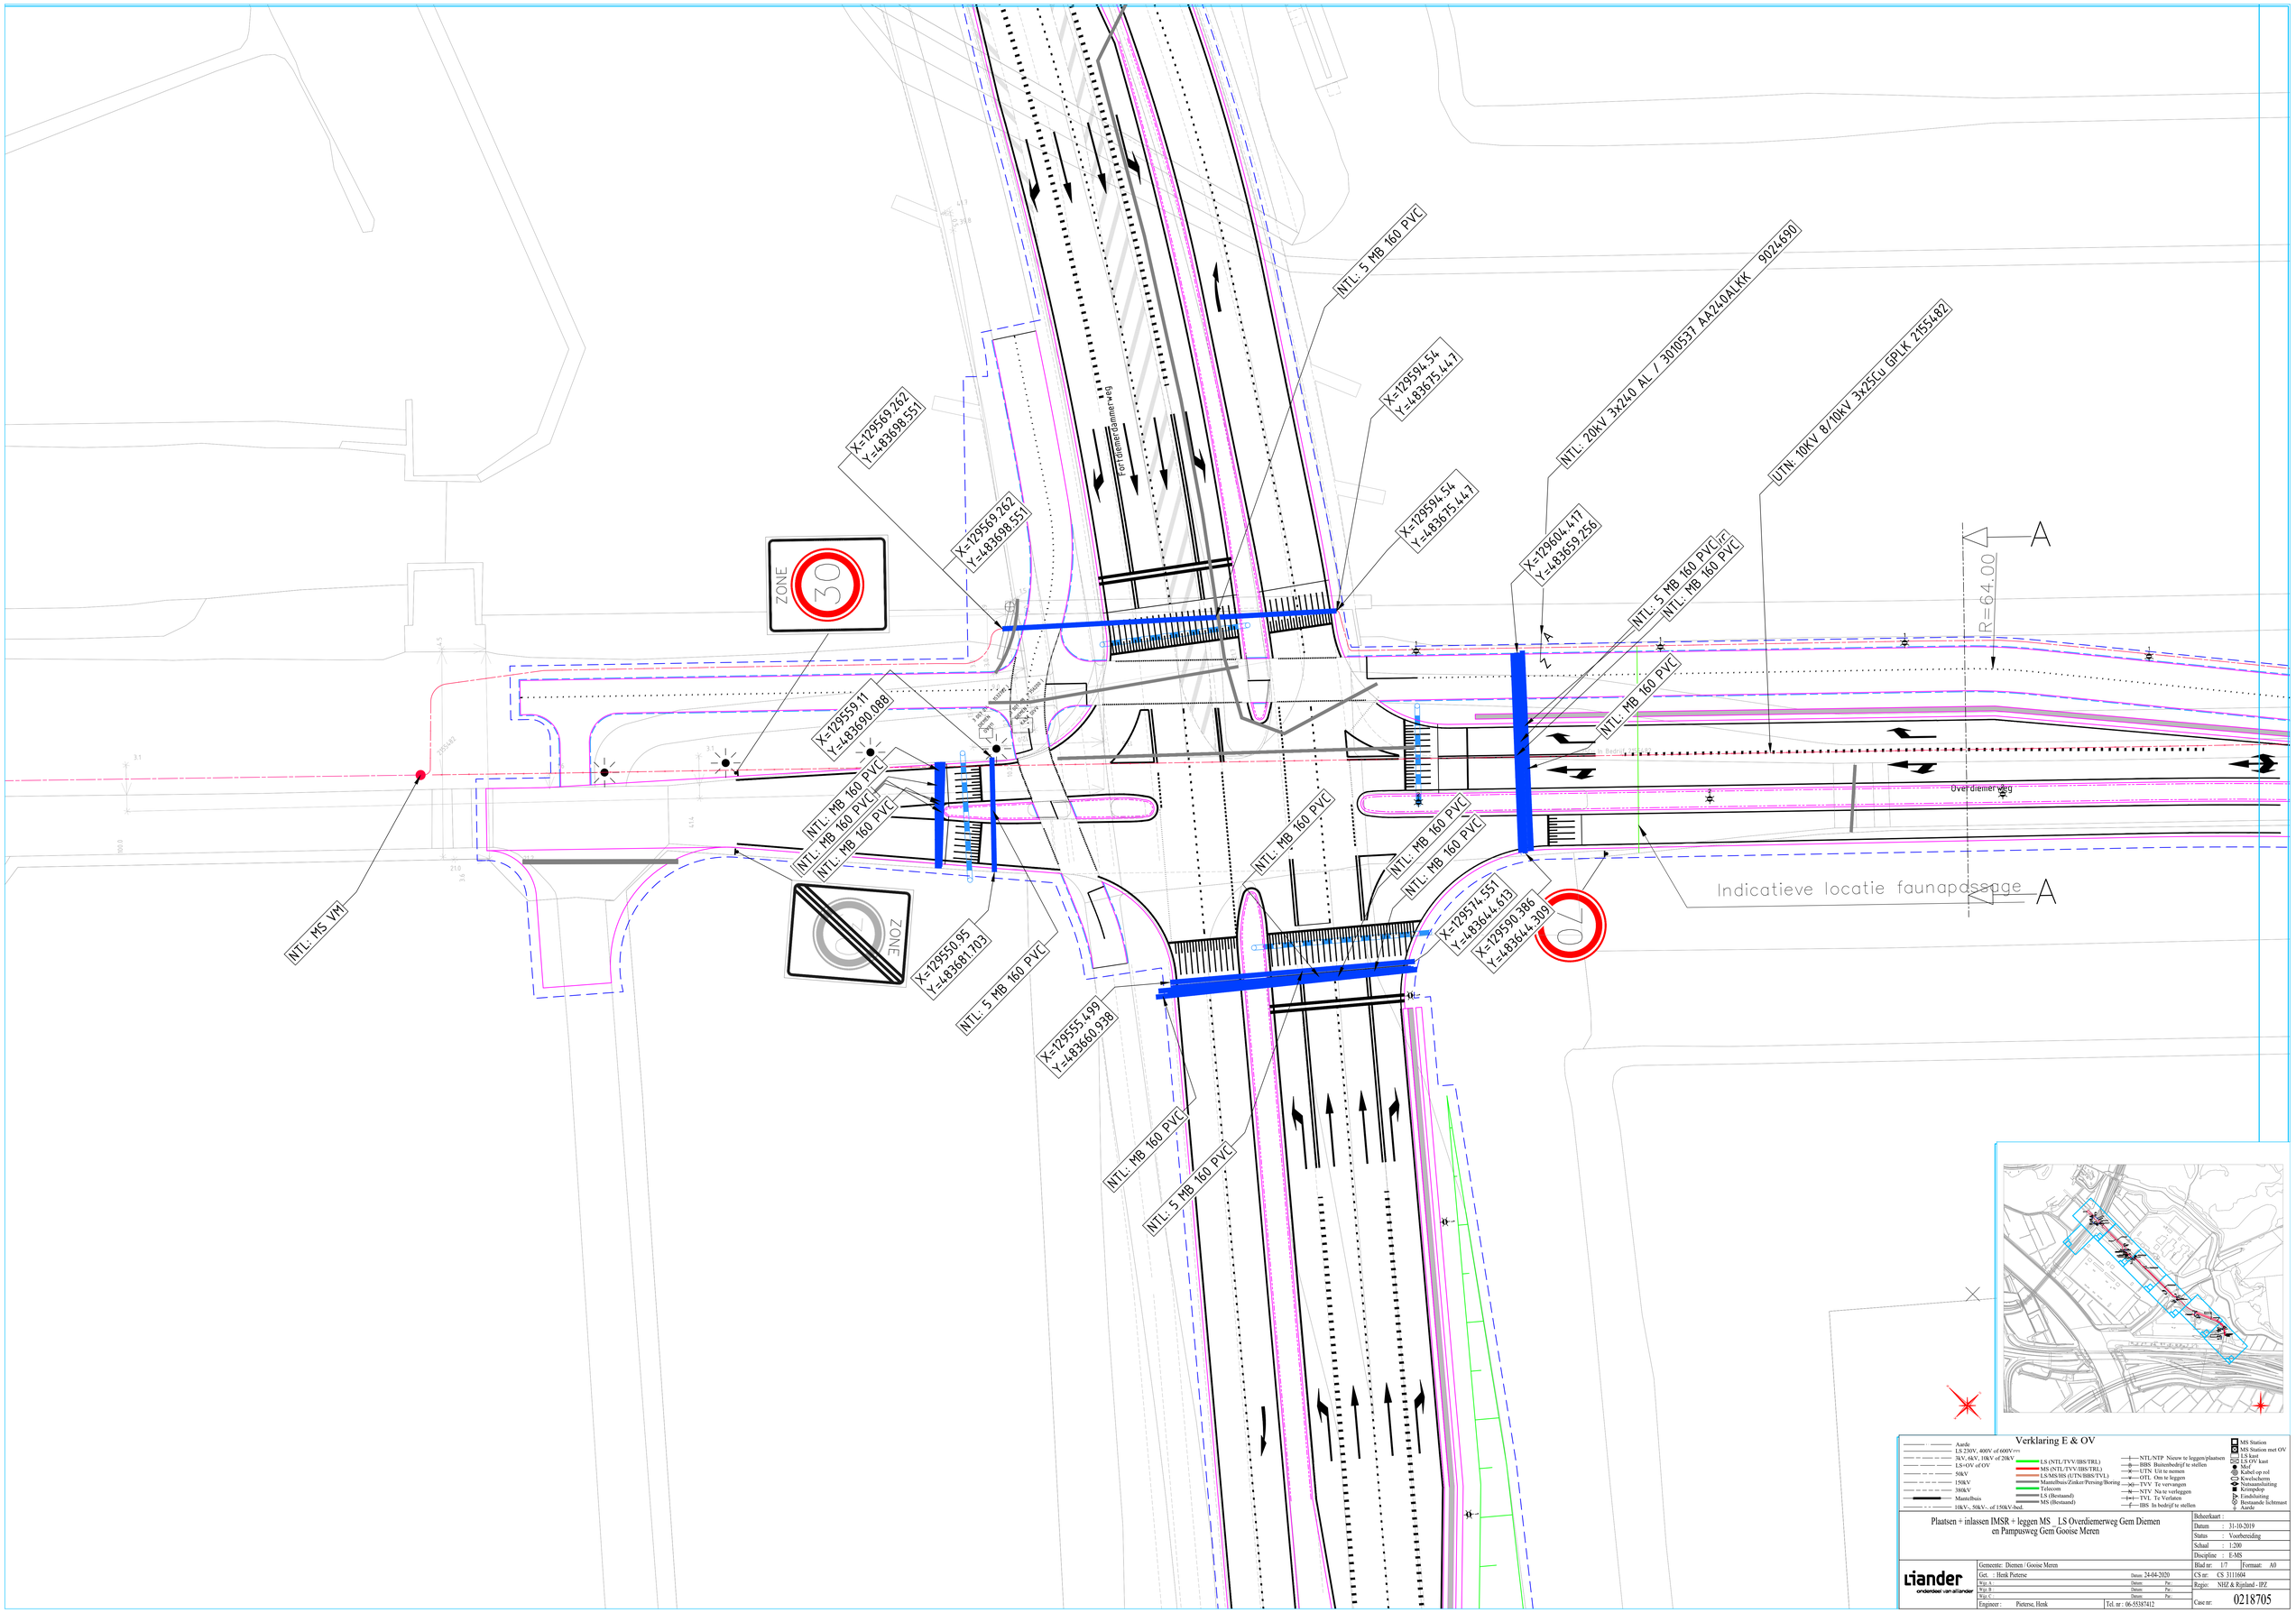

Verklaring E & OV

- Aarde
- LS 230V, 400V of 600V
- 3kV, 6kV, 10kV of 20kV
- LS/OV of OV
- 50kV
- 150kV
- 380kV
- Mantelbuis
- 10kV-, 50kV-, of 150kV-bed.
- LS (NTL/TVV/IBS/TRL)
- MS (NTL/TVV/IBS/TRL)
- LS/MS/HS (UTN/BBS/TVL)
- Mantelbuis/Zinker/Persing/Boring
- Telecom
- LS (Bestaand)
- MS (Bestaand)
- NTL/NTP Nieuw te leggen/plaatsen
- BBS Buitenbedrijf te stellen
- UTN Uit te nemen
- OTL Om te leggen
- TVV Te vervangen
- NTV Na te verleggen
- TVL Te Verlaten
- IBS In bedrijf te stellen
- MS Station
- MS Station met OV
- LS kast
- LS OV kast
- Put
- Kabel op rol
- Kwelscherm
- Natuuraanlichting
- Krimpdop
- Eindafsluiting
- Bestaande lichtmast
- Aarde

Plaatsen + inlassen IMSR + leggen MS LS Overdiemerweg Gem Diemen en Pampusweg Gem Gooise Meren

Beheerkaart :	
Datum	: 31-10-2019
Status	: Voorbereiding
Schaal	: 1:200
Discipline	: E-MS
Blad nr: 1/7	Formaat: A0
CS nr:	CS 3111604
Regio:	NHZ & Rijnland - IPZ
Case nr:	0218705

Liander — onderdeel van Alliander

Gemeente: Diemen / Gooise Meren		
Get. : Henk Pieterse	Datum: 24-04-2020	
Wijz. A :	Datum:	Par.:
Wijz. B :	Datum:	Par.:
Wijz. C :	Datum:	Par.:
Engineer : Pieterse, Henk	Tel. nr : 06-55387412	