


Langsdoorsnede A-A'  
Situatie duiker/dam Valley  
Schaal 1:50

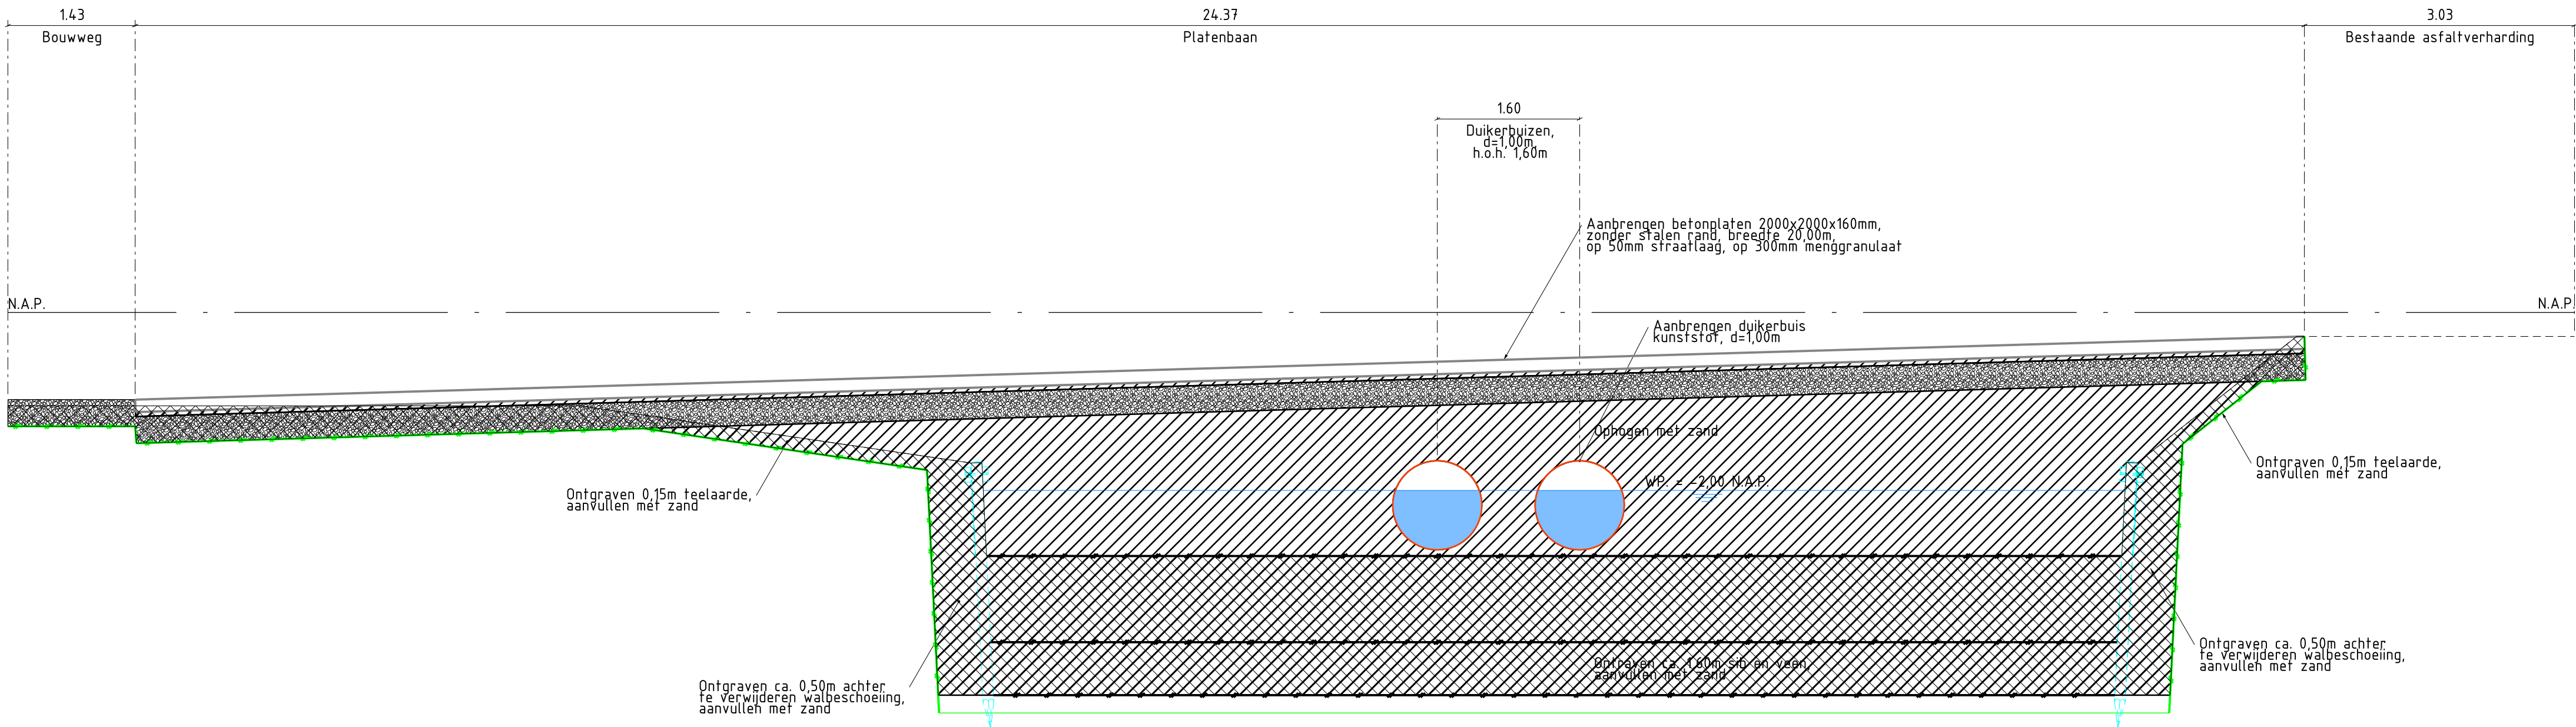

Langsdoorsnede A-A'  
Situatie duiker/dam Valley  
Schaal 1:50

Gemeente Amsterdam

Ingenieursbureau

Wespersstraat 430  
Postbus 12693  
1100 AS Amsterdam  
Telefoon: 020 2511111

Opdrachtgever: Gemeente Amsterdam

Project: Aanleg duikerdam Valley

Onderdeel: Doorsnedes-Details

Status: Voorlopig	Fase: Bestek	Behoort bij: Bestek	Schaal: 150
Opsteller: C. Frank	Goedgekeurd en vrijgegeven: M. Roggeveen	Paraaf:	Datum: 17-06-2020
Projectnummer: 00000	Tekeningnummer: 8224-06	Bladnummer: 1	Formaat: A1
Auteursrechten voorbehouden		Documentnr:	Aantal bladen: 1
Bestandsnaam: G:\BVA-2\Zuid-As\BESTAND\1a Ontwikkeling Ravel & Vivaldi\6 Ontwerpen\5 Bestekstekeningen\WERKMAP Casper\02_Aanleg duikerdam Valley\8224-06-01.dwg		Wijziging: 6/17/2020	