




20.020775

*Bijlage bij 20.020774*

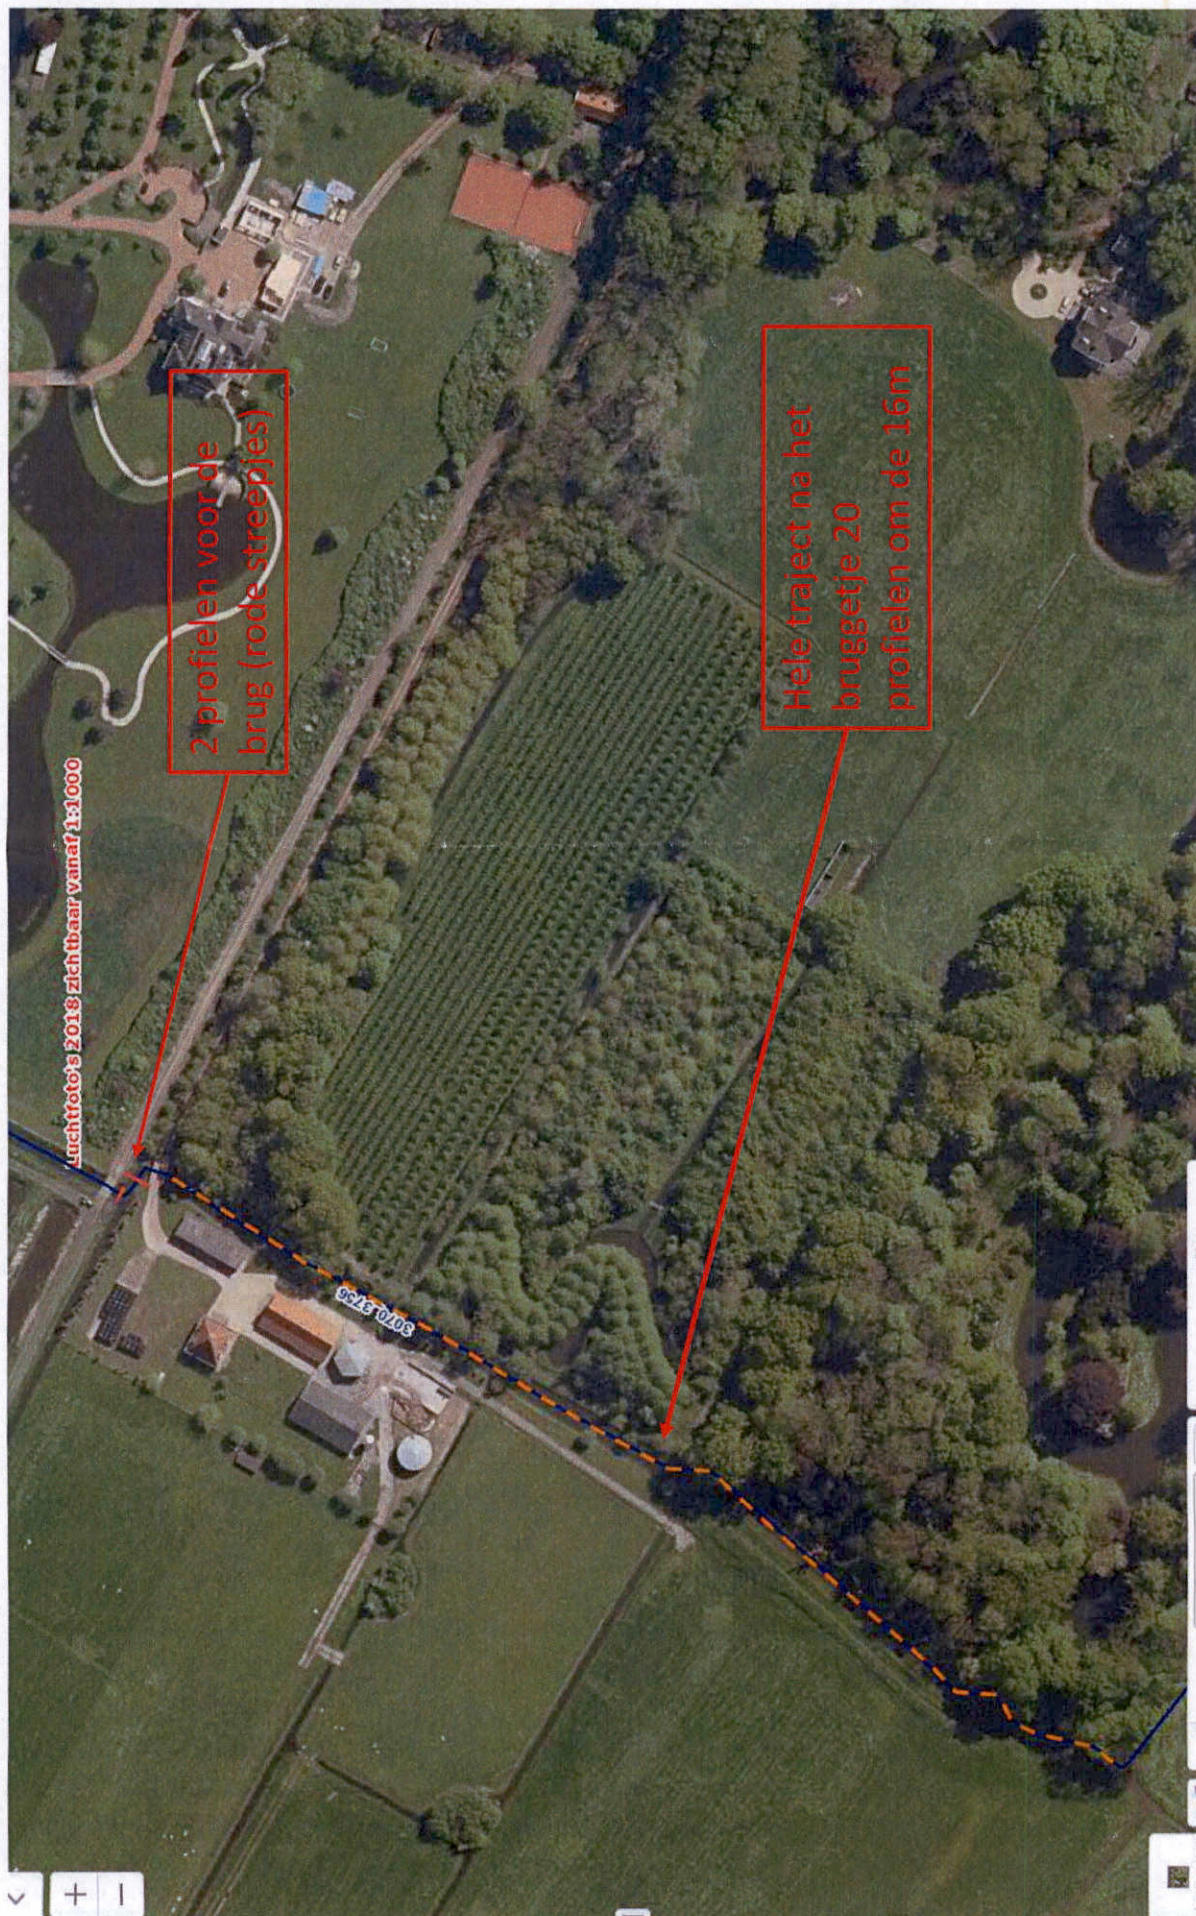

2 profielen voor de  
brug (rode streepjes)

Hele traject na het  
bruggetje 20  
profielen om de 16m

Luchtfoto's 2013 zichtbaar vanaf 1:1000

8070 5756

40m

PAA 0010

Aanleg oeverbeschoeiing door Mw. Manten i.v.m. oeverherstel door afkalving de afgelopen jaren.

Referentiepunt1:  
oeverbescherming onder  
brug

Referentiepunt2:  
Oeverbescherming onder  
steigertje

Beschoeiing aanleggen in  
rechte lijn tussen deze  
twee referentiepunten.  
Maximaal 0,5 meter uit  
bestaande oever

Beschoeiing plaatsen op max 20 cm. Uit bestaande oever

