


Situatieschets overzicht, Polderweg 6, Loenersloot

Schaal: 1: 2500

Blauwe rechthoeken indicatie aan te leggen NVO's
(totale lengte 1220 m)

Rode pijl locatie adres Polderweg 6

Gele rechthoeken locatie te dempen zijslotjes (1 & 2),
lengtes respectievelijk 46 en 51 meter

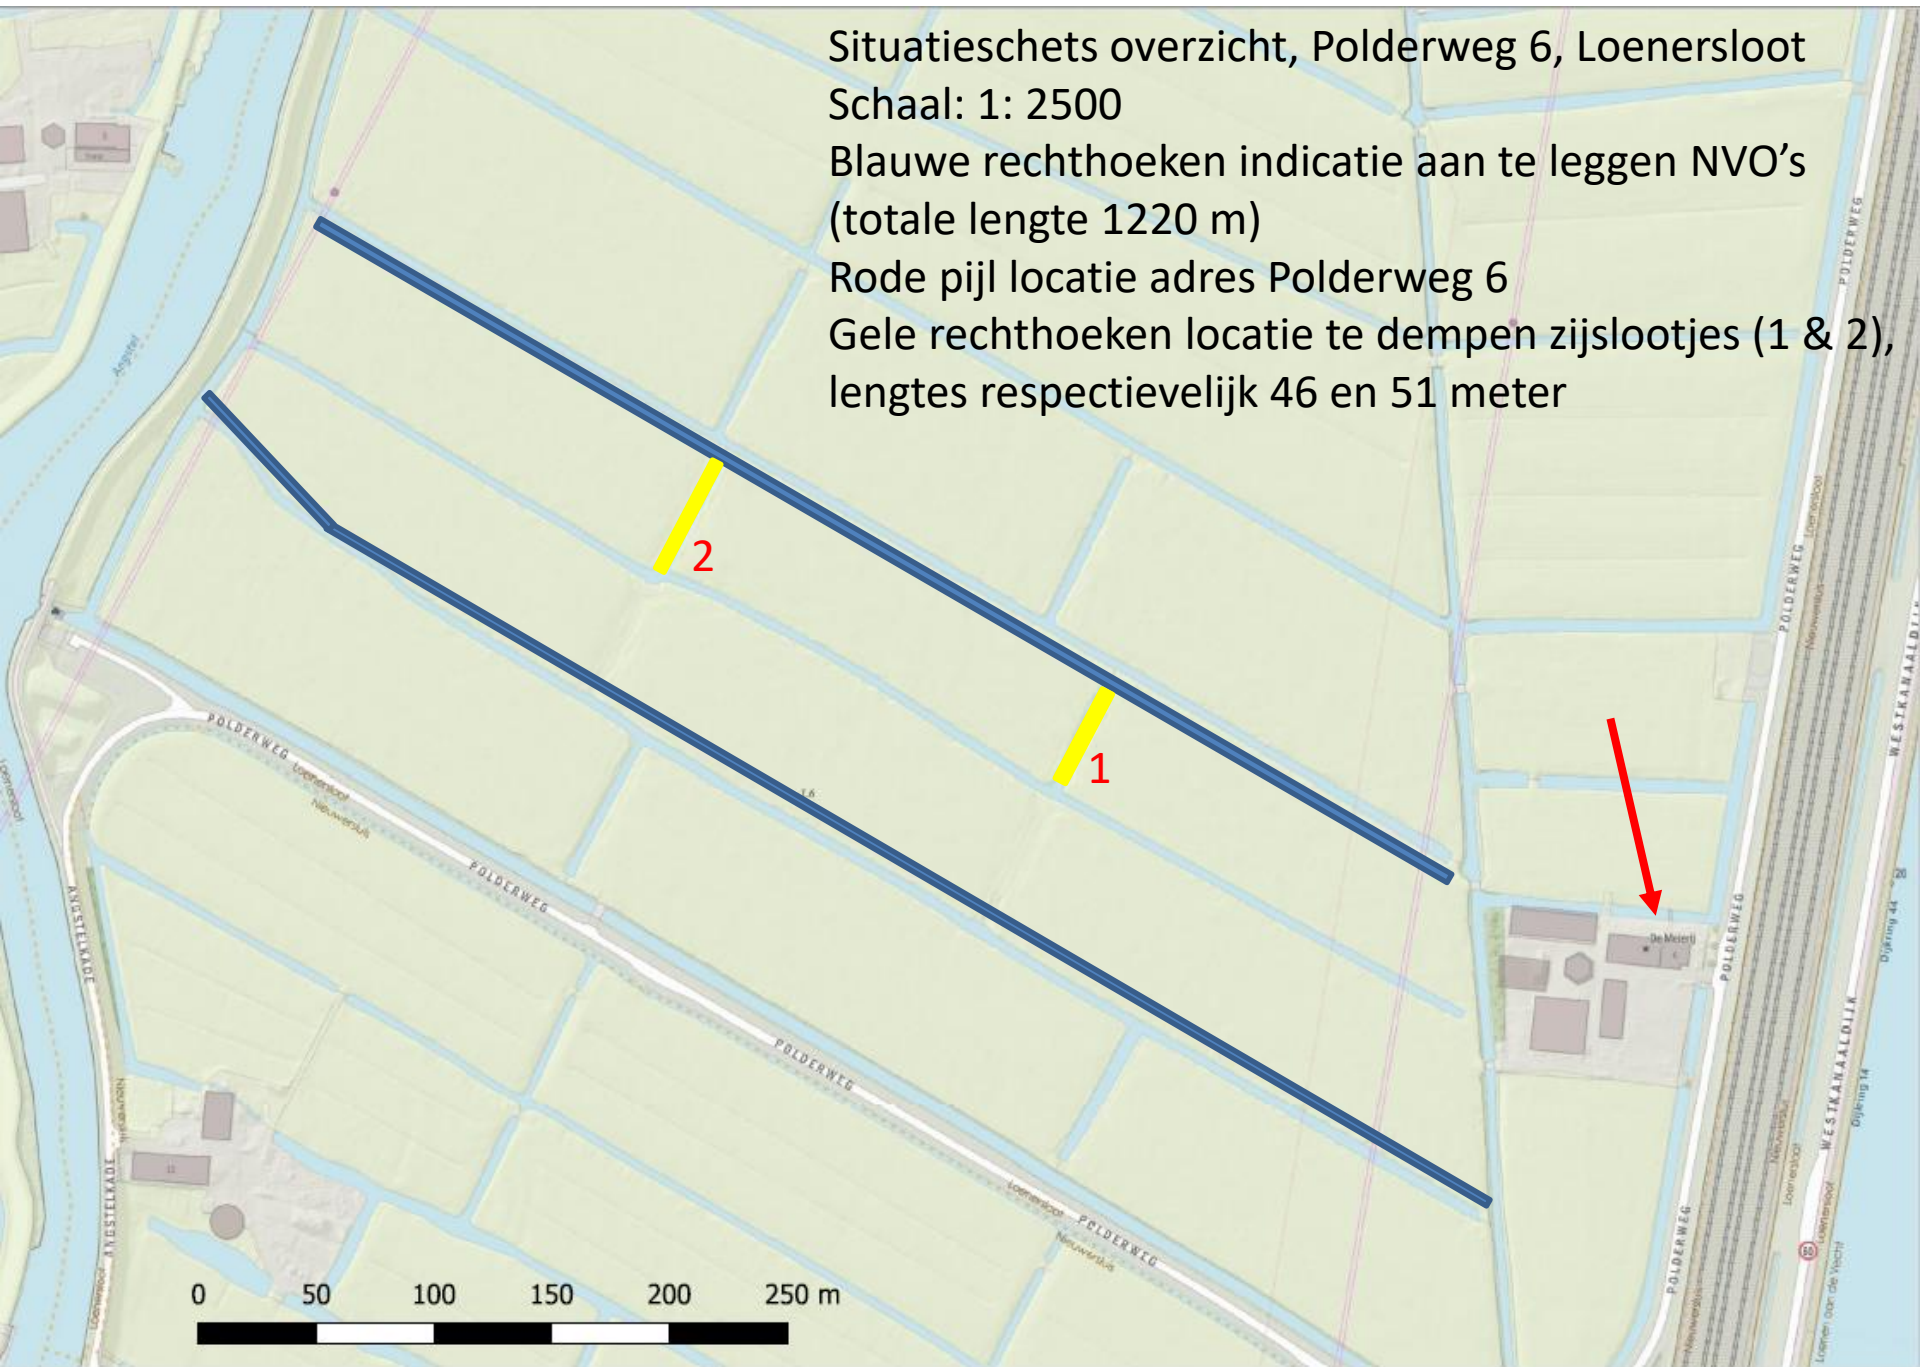



Situatieschets overzicht, Polderweg 6, zuidoost kant
percelen
Schaal: 1: 1100

Locaties eenvoudig te bereiken via inritten percelen.
Werkzaamheden op zuidelijk perceel worden
gehinderd door hoogspanningsmast. Hier zal geen
NVO worden afgegraven over een lengte van 5 m.

Blauwe lijnen geven de locatie aan van aan te
leggen NVO. Technische tekening op pagina 4.
Gele rechthoek locatie te dempen slootje


0 50 100 150 200 250 m

Situatieschets overzicht, Polderweg 6, noordwest
kant percelen

Schaal: 1: 1100

Locaties eenvoudig te bereiken via inritten percelen.
Werkzaamheden op noordelijk perceel worden niet
gehinderd door de hoogspanningsmast aan de
overzijde van de sloot.

Blauwe lijnen geven de locatie aan van aan te
leggen NVO. Technische tekening op pagina 4.
Gele rechthoek locatie te dempen slootje

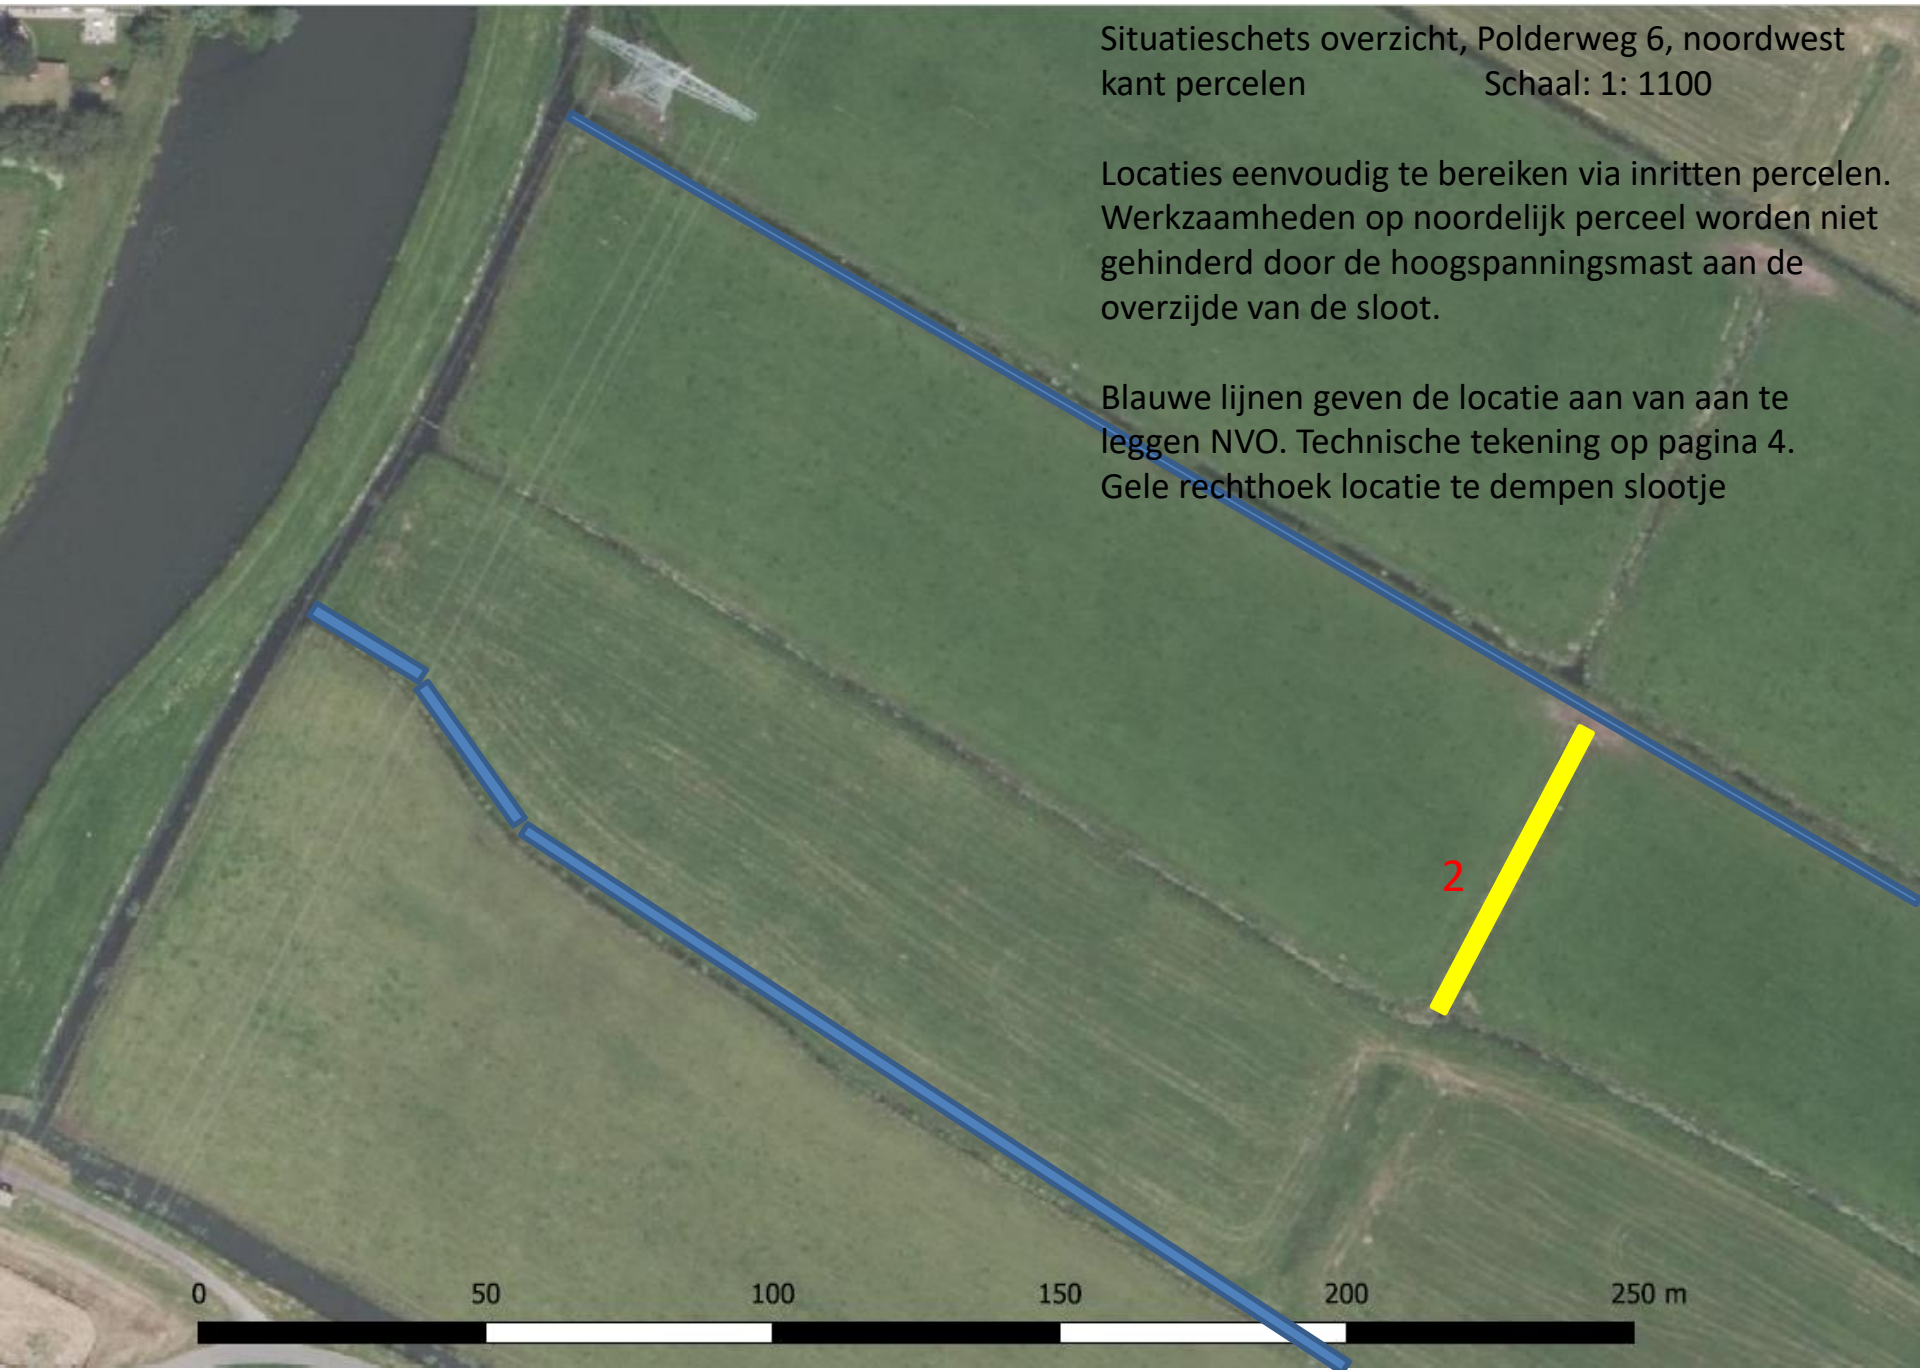


Profielchets NVO, Polderweg 6


Schaal: 1: 20

Waterlijn 3 – 3,5 meter, maximale diepte ca 50 cm

Zijaanzicht oever

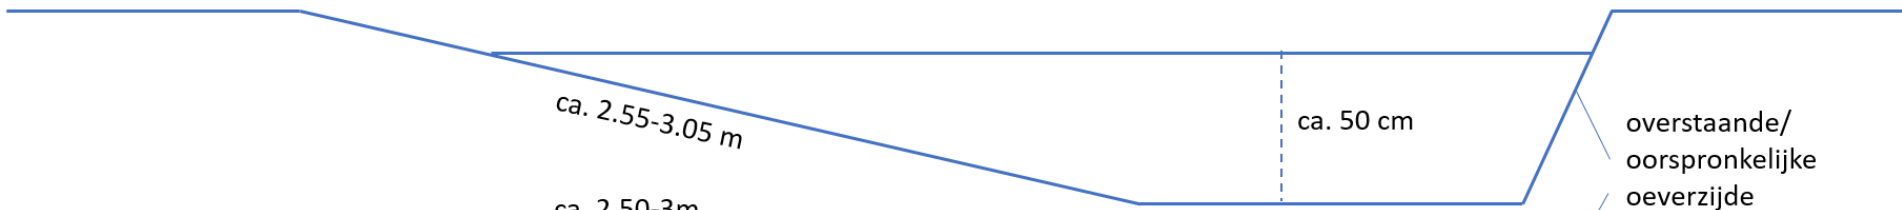

Bovenaanzicht oever

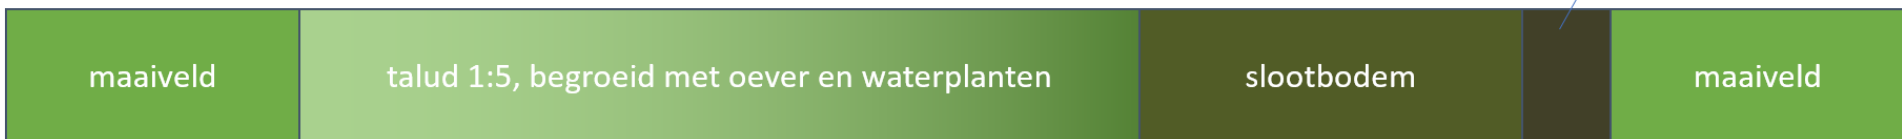

Noordelijke slootrand waar NVO is geplant



Zijsloot 1 (lengte 46 m)



Zijsloot 2 (lengte 51 m)

