


# Profiel schets NVO, Polderweg 6



Schaal: 1: 20

Waterlijn 3 – 3,5 meter, maximale diepte ca 50 cm

Zijaanzicht oever

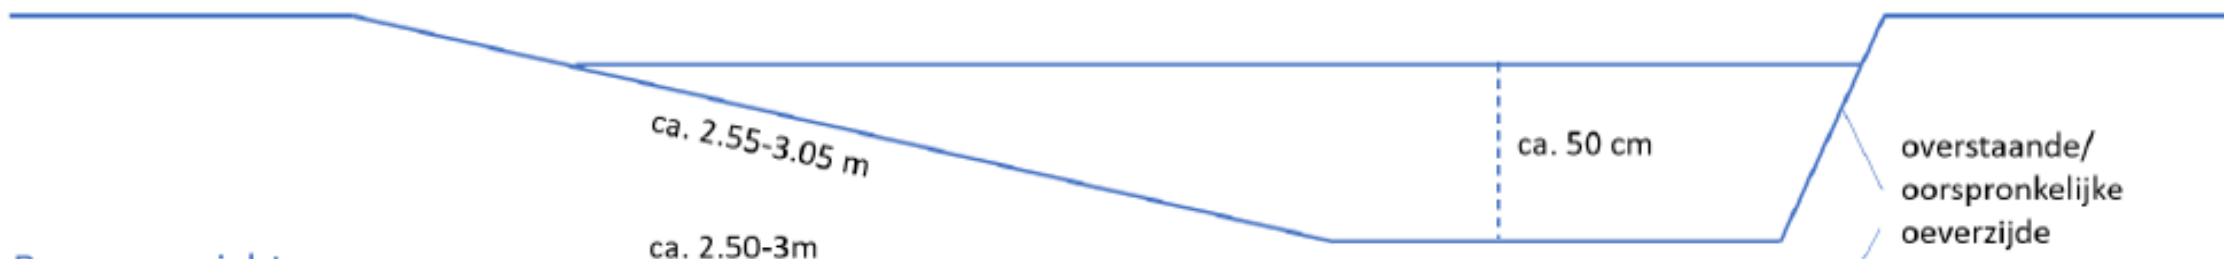

Bovenaanzicht oever

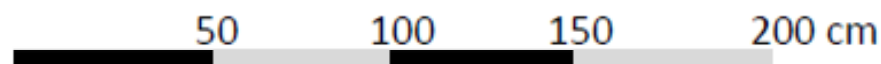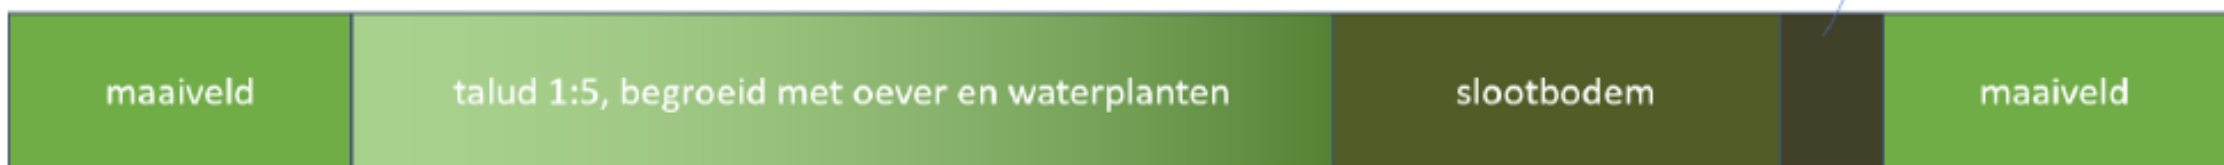

**Huidige waterlijn is 1,5 tot 2 meter.**

**De verbreding is 1,5 meter in het natte deel.**

**Vanwege talud is ongeveer een 0,5 meter als compensatie over een lengte van 1220 meter**

**Totale compensatie is 610 m<sup>2</sup>**