

Sloopmelding

Schuur

Ronde Hoep 47, Ouderkerk aan de Amstel

30 juli 2020

ACAMPO architecten

Kerkstraat 306

1017 HC Amsterdam



+31 20 7370117

info@acampo-architecten.nl

Kadastrale situatie Rondehoep West 47 Ouderkerk



Uittreksel Kadastrale Kaart

Uw referentie: 2295332

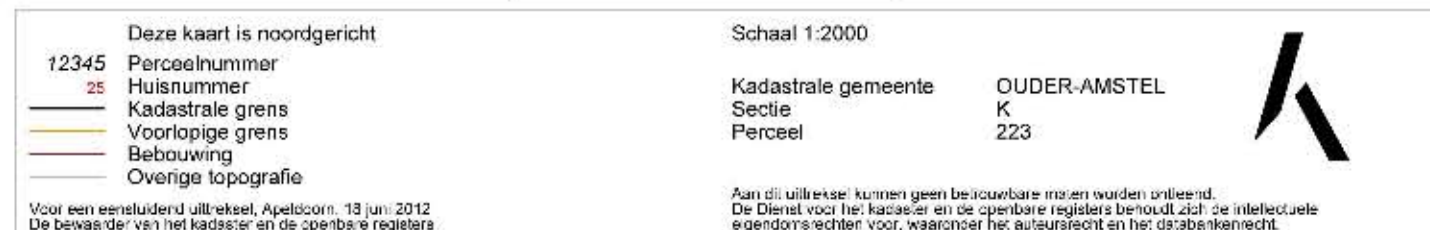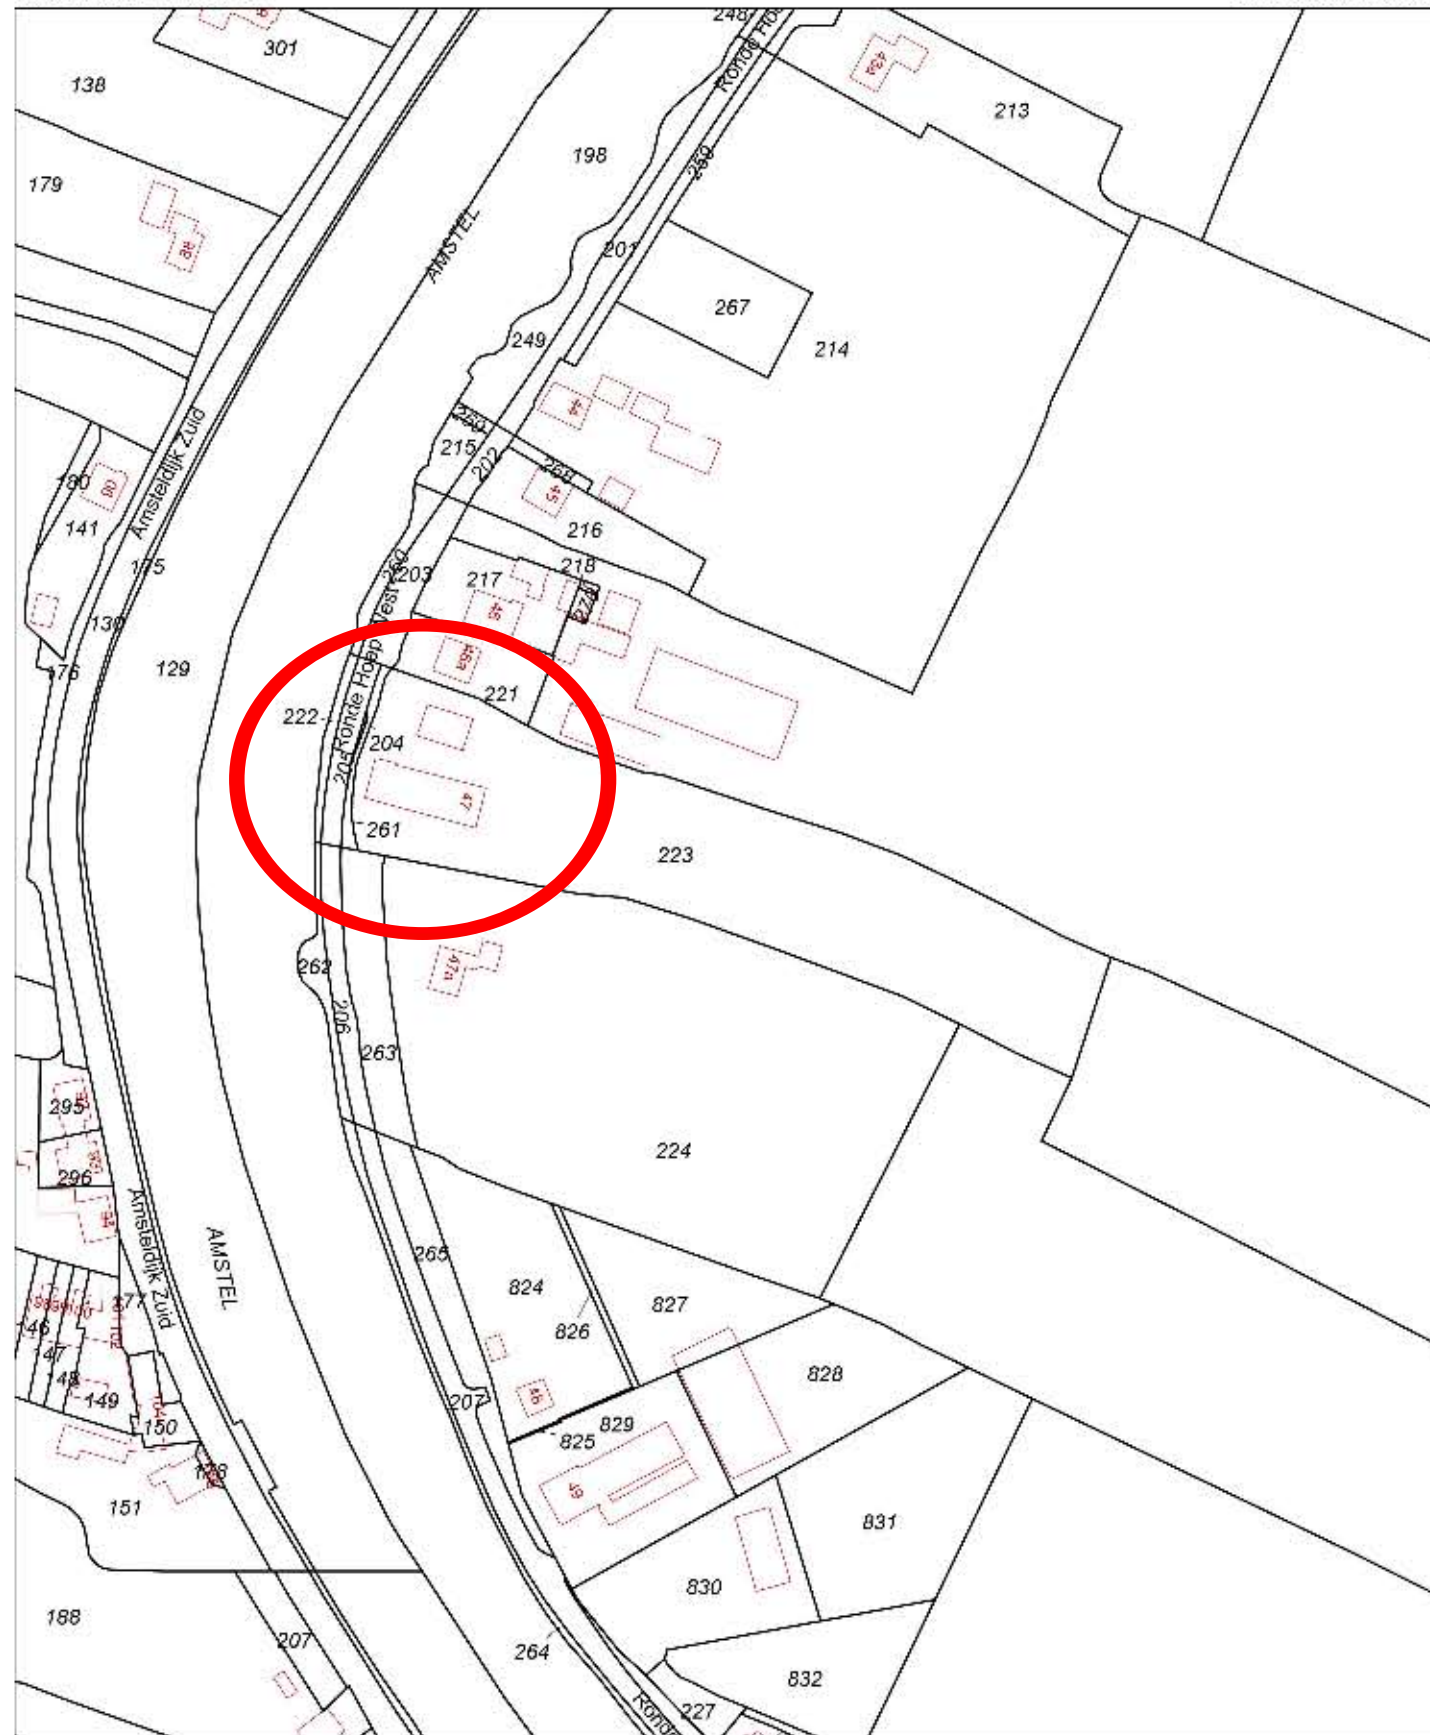

Omgevingskaart

Klantreferentie: 2295332

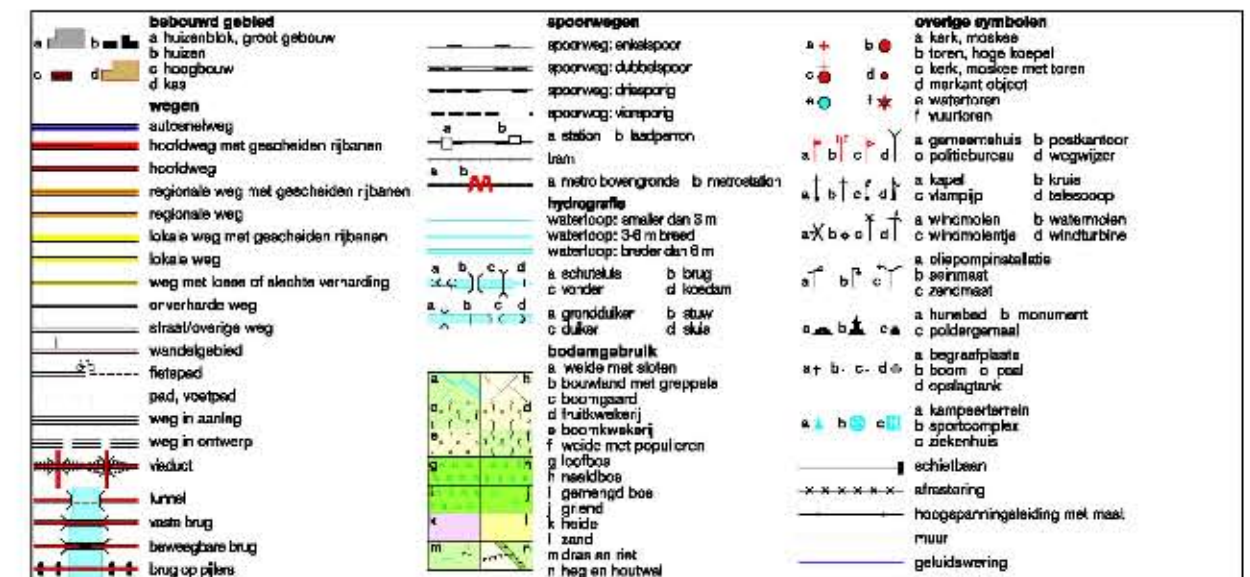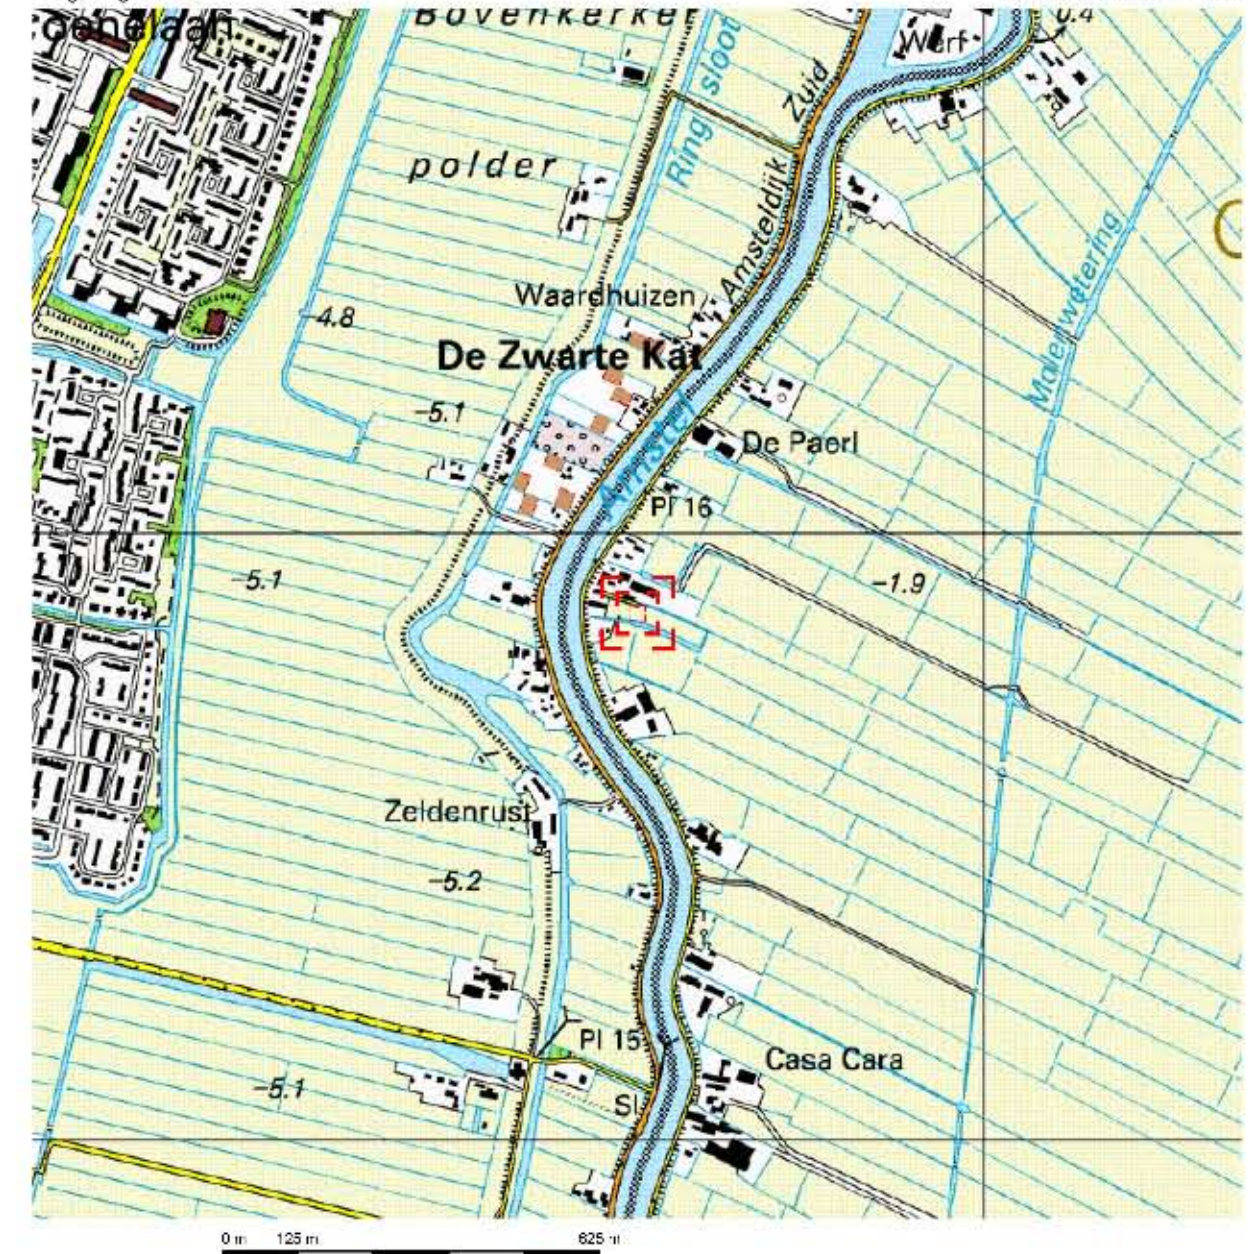







Buitenzijde schuur vanaf de
straatzijde

Huidige conditie
buitenzijde

Daken zijn gedekt met
asbest golfplaten



Schuur vanaf de tuinkant

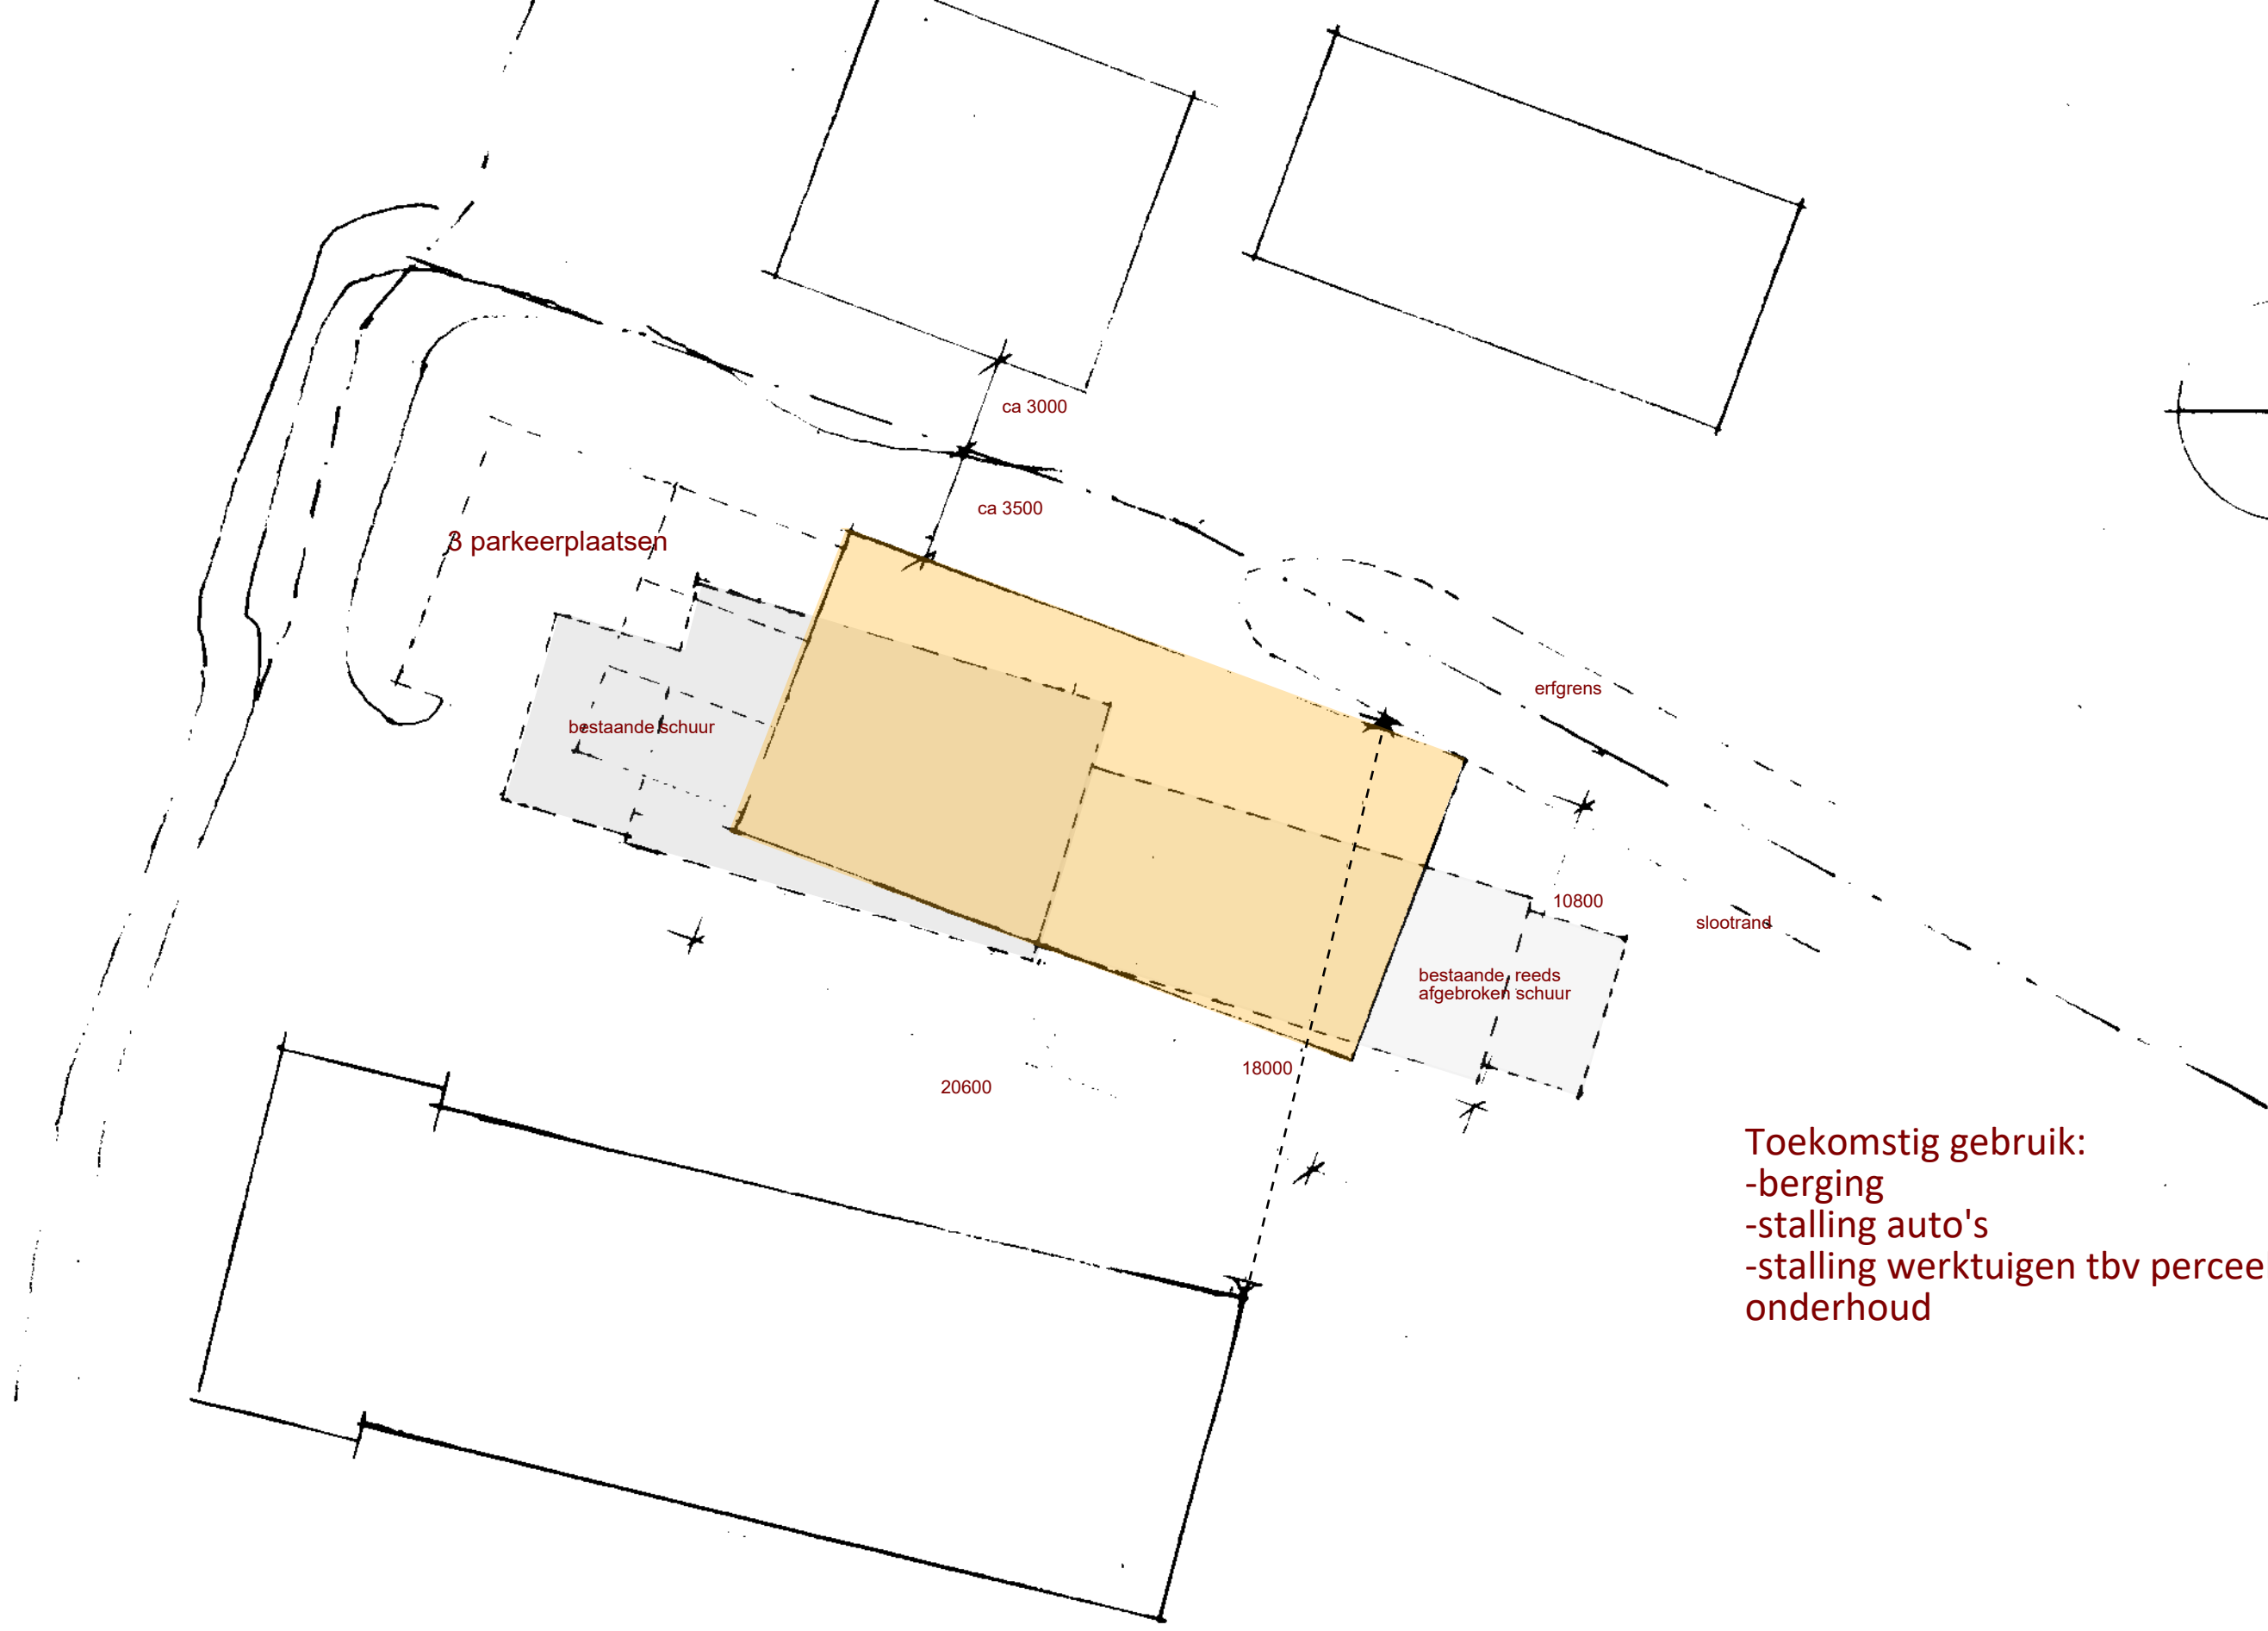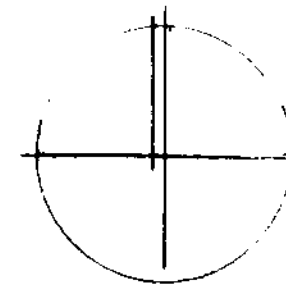

Toekomstig gebruik:
-berging
-stalling auto's
-stalling werktuigen tbv perceel
onderhoud

RONDEHOEP 47
SITUERING OUDE/NIEUWE SCHUUR
SCHAAL 1:200 (A3)