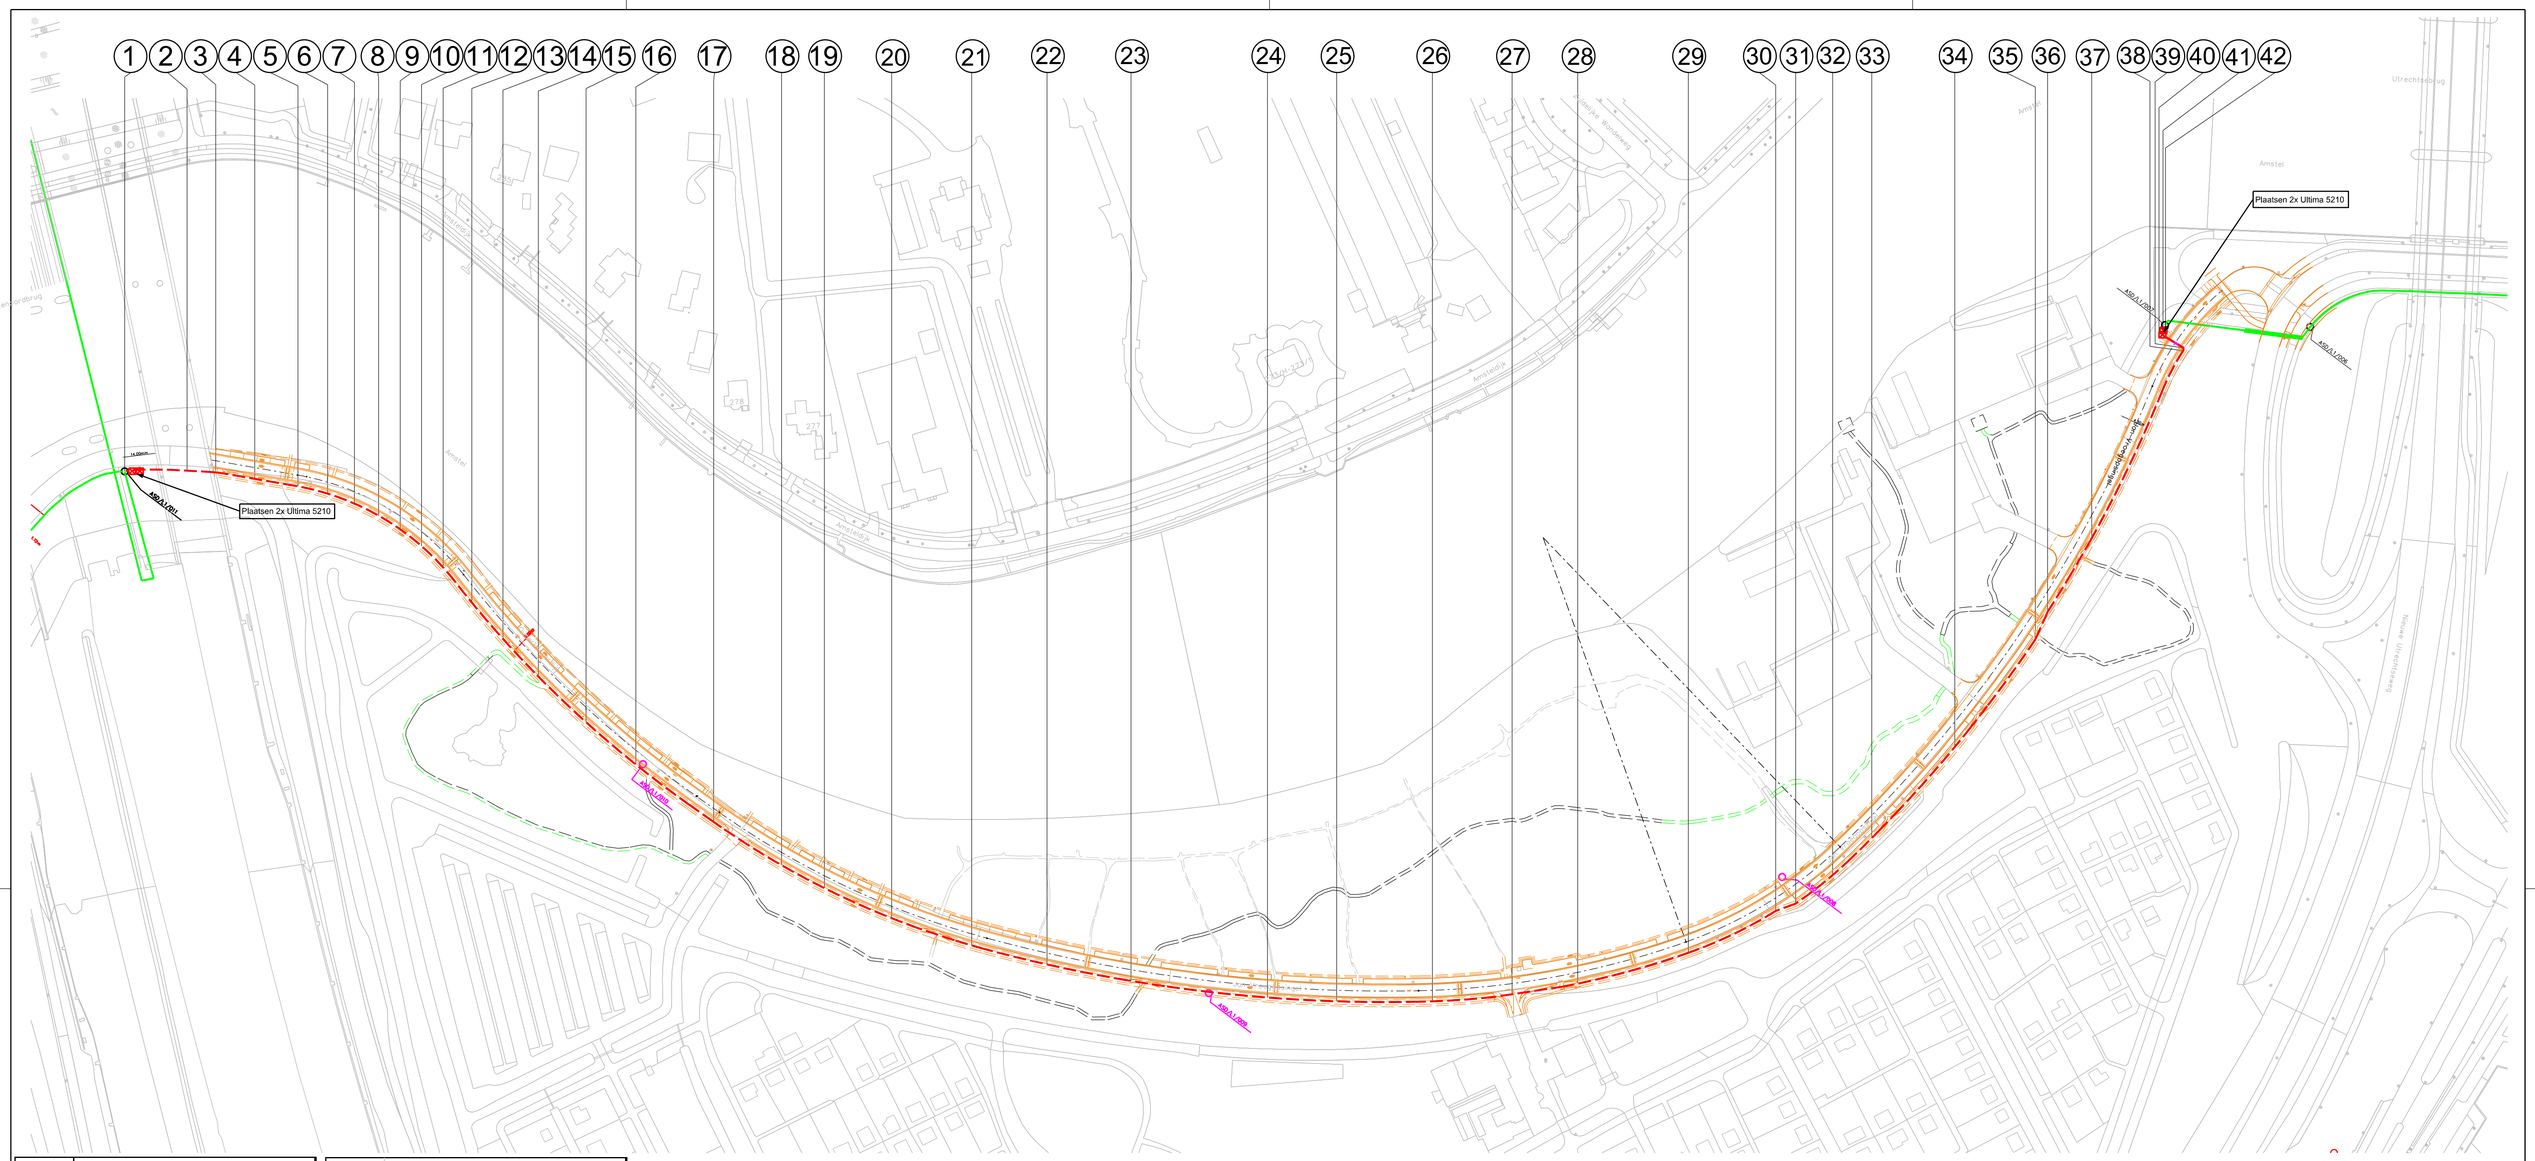

Punt	-X, -Y Coordinaat
1	X=121772.13,Y=482838.39
2	X=121792.34,Y=482853.94
3	X=121802.12,Y=482860.42
4	X=121816.40,Y=482867.85
5	X=121832.35,Y=482875.99
6	X=121843.81,Y=482880.89
7	X=121855.05,Y=482884.24
8	X=121865.87,Y=482886.22
9	X=121876.33,Y=482887.00
10	X=121887.29,Y=482886.81
11	X=121899.65,Y=482885.15
12	X=121917.61,Y=482880.74
13	X=121936.65,Y=482876.55
14	X=121957.41,Y=482872.94
15	X=121984.16,Y=482869.74
16	X=122010.81,Y=482868.14
17	X=122050.29,Y=482868.49
18	X=122083.02,Y=482871.04
19	X=122102.60,Y=482874.07
20	X=122131.97,Y=482880.77
21	X=122164.74,Y=482891.52

Punt	-X, -Y Coordinaat
22	X=122193.99,Y=482903.79
23	X=122225.43,Y=482919.04
24	X=122274.01,Y=482947.04
25	X=122297.52,Y=482962.79
26	X=122328.76,Y=482986.26
27	X=122353.01,Y=483008.17
28	X=122371.84,Y=483027.71
29	X=122400.34,Y=483064.87
30	X=122418.58,Y=483099.96
31	X=122423.31,Y=483107.21
32	X=122428.40,Y=483125.59
33	X=122432.08,Y=483147.30
34	X=122436.80,Y=483197.38
35	X=122436.72,Y=483252.22
36	X=122433.97,Y=483264.21
37	X=122430.30,Y=483299.02
38	X=122402.32,Y=483386.37
39	X=122403.80,Y=483382.73
40	X=122405.89,Y=483382.91
41	X=122413.60,Y=483383.67
42	X=122414.18,Y=483382.67

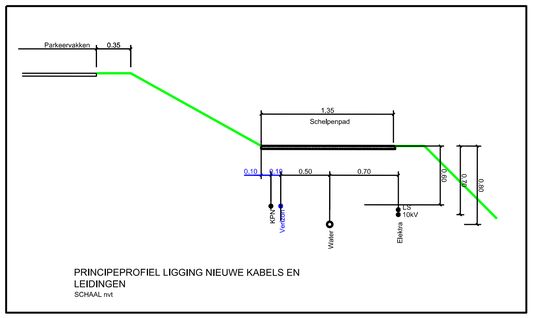

PRINCIPEPROFIEL LIGGING NIEUWE KABELS EN LEIDINGEN
SCHAAL nvt

Nieuw te plaatsen handhole Ultima 5210
Nieuwe te leggen mantelbuis PVC 160mm
Bestaand en te handhaven netwerk VERIZON
Nieuw te leggen netwerk VERIZON met 2x DB7

Versie:	Door:	Datum:	Onderwerp:
D			
C	EL	14-05-2019	Buis type aangepast + handholes
B	EL	18-03-2019	Trace aangepast
A	EL	02-03-2018	Verleggen trace Verizon

OMSCHRIJVING:

Herinrichting Jan Vroegopsingel

Nieuwe aanleg netwerk Verizon

Nummer: AD-JVRSNGL-VZ

Schaal: 1:1250

A1

Adinf bv
Postbus 94574
1090 GN Amsterdam
www.adinfbv.nl