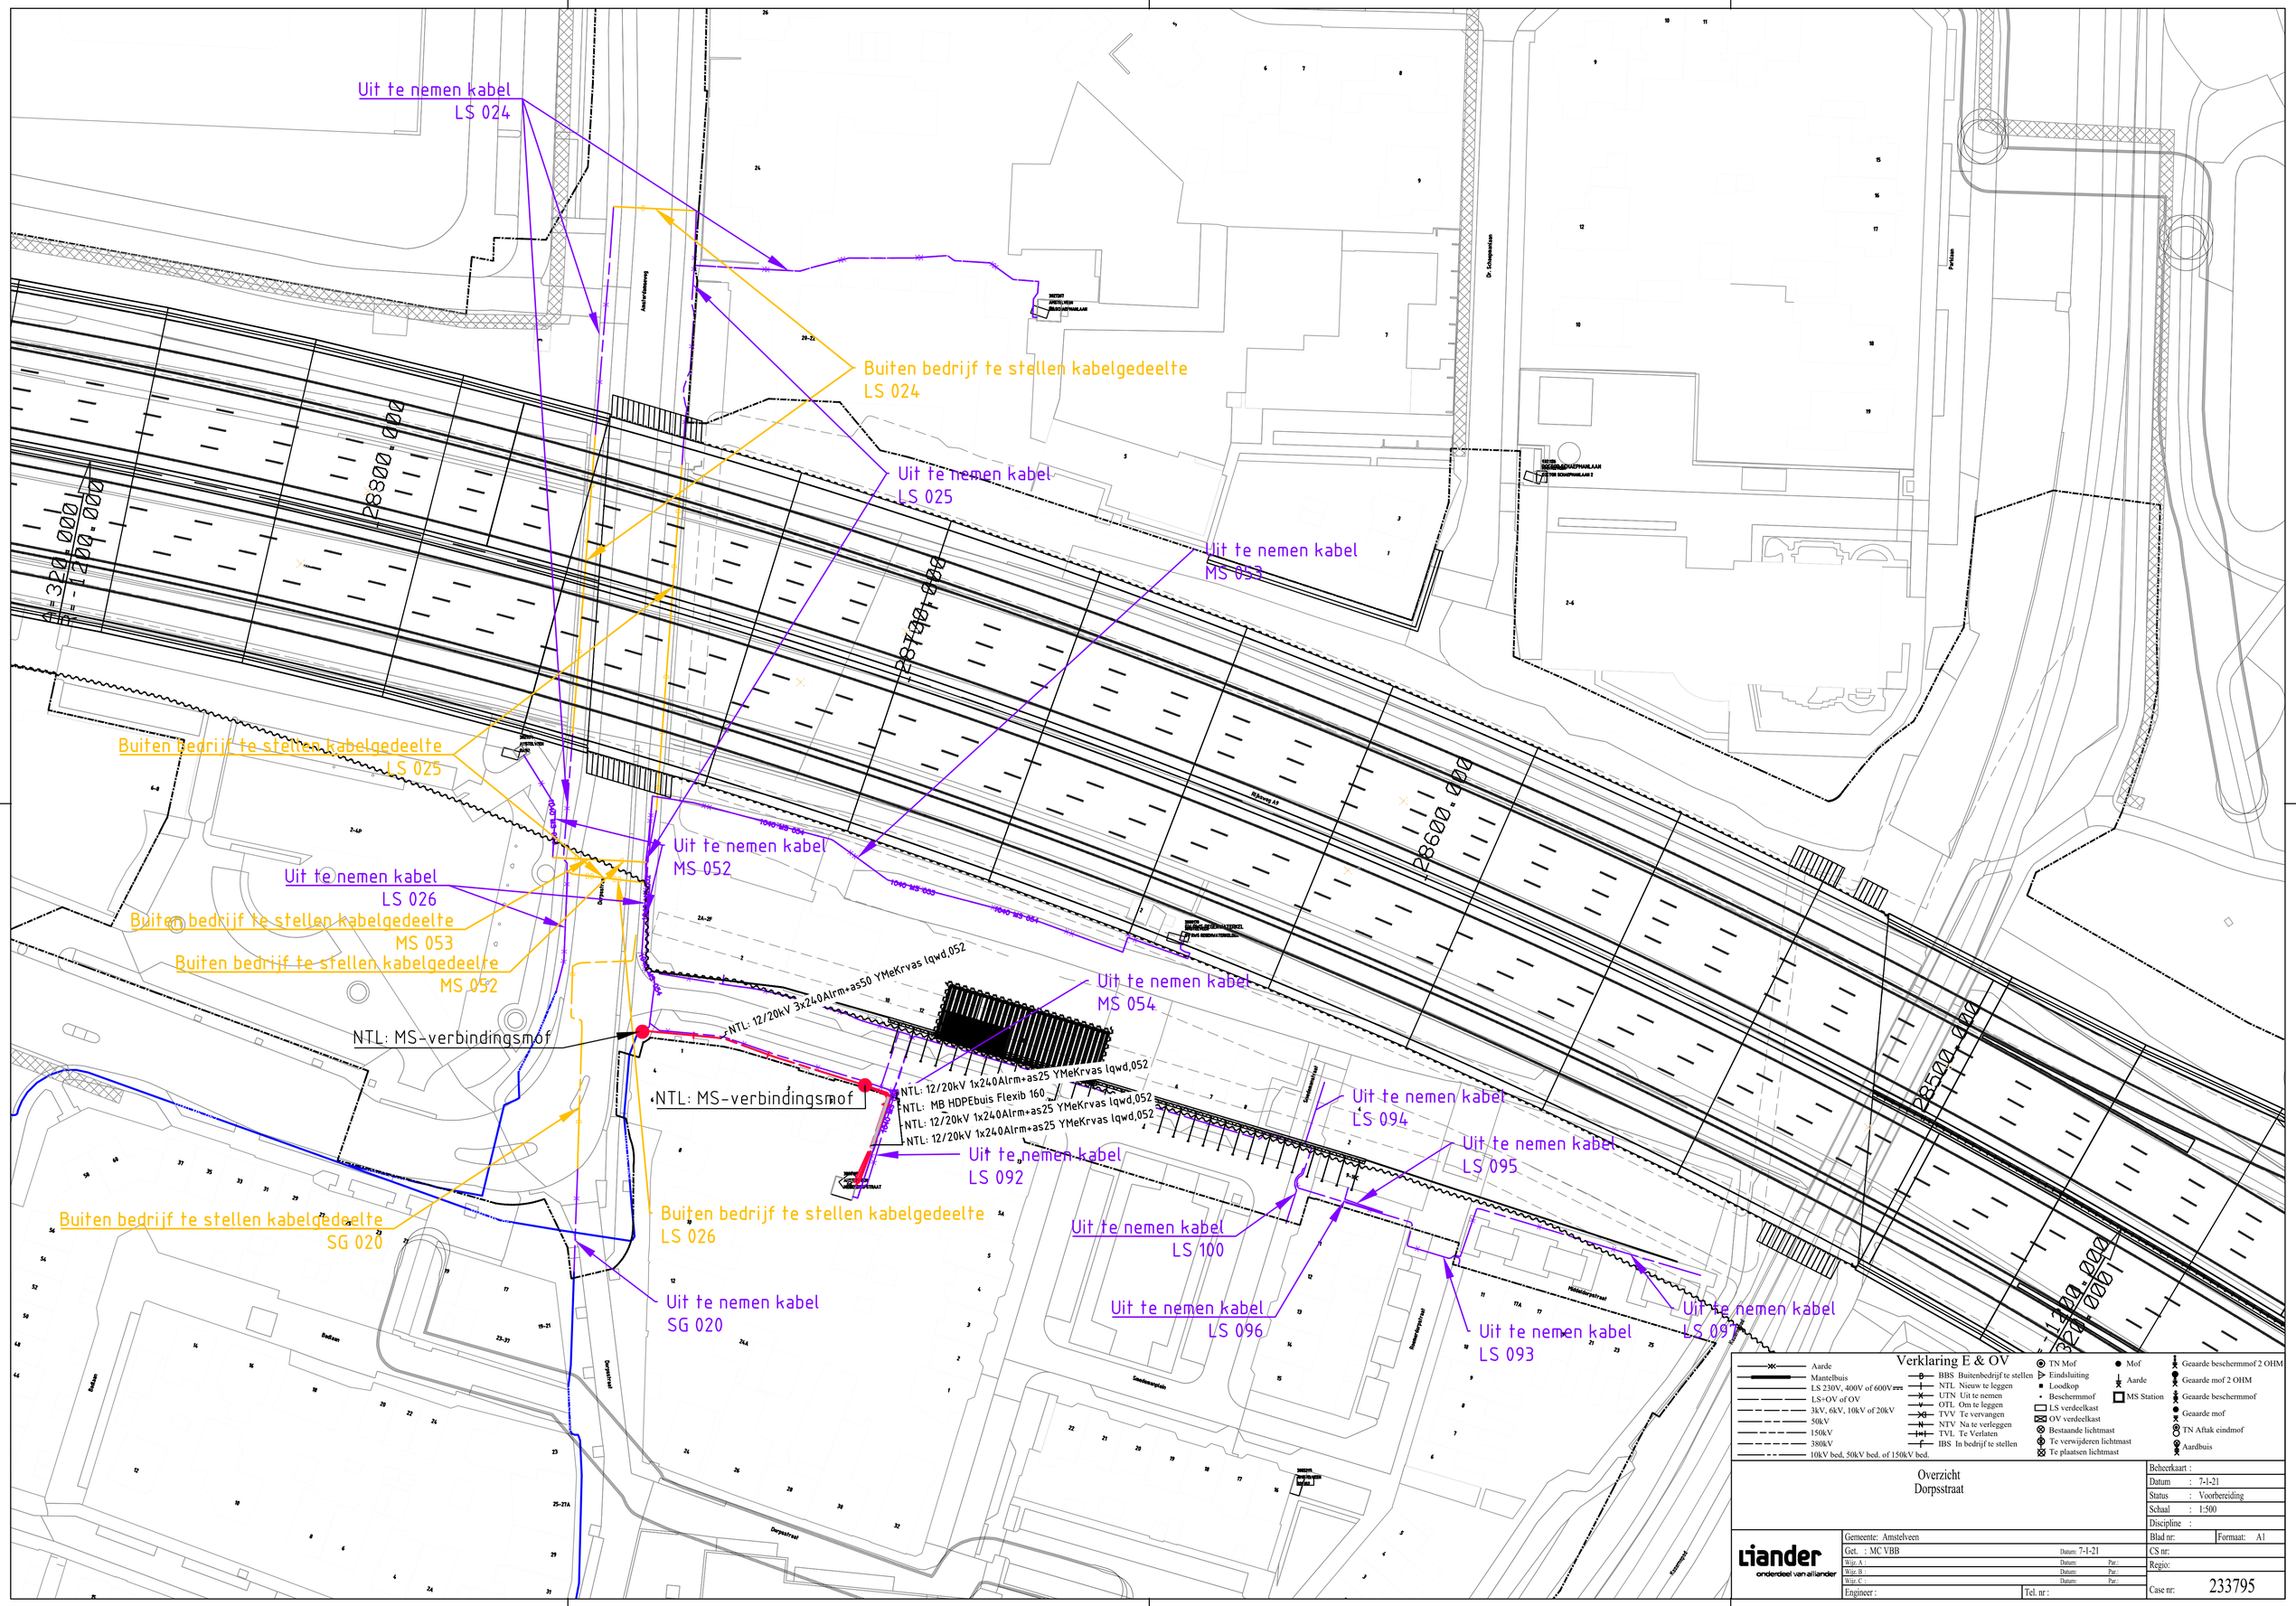

Uit te nemen kabel
LS 024
Buiten bedrijf te stellen kabelgedeelte
LS 024
Uit te nemen kabel
LS 025
Uit te nemen kabel
MS 053
Buiten bedrijf te stellen kabelgedeelte
LS 025
Uit te nemen kabel
MS 052
Uit te nemen kabel
LS 026
Buiten bedrijf te stellen kabelgedeelte
MS 053
Buiten bedrijf te stellen kabelgedeelte
MS 052
NTL: MS-verbindingsmof
NTL: 12/20kV 3x240Alrm+as50 YMeKrvas lqwd,052
Uit te nemen kabel
MS 054
NTL: MS-verbindingsmof
NTL: 12/20kV 1x240Alrm+as25 YMeKrvas lqwd,052
NTL: MB HDPEbuis Flexib 160
NTL: 12/20kV 1x240Alrm+as25 YMeKrvas lqwd,052
NTL: 12/20kV 1x240Alrm+as25 YMeKrvas lqwd,052
Uit te nemen kabel
LS 092
Uit te nemen kabel
LS 094
Uit te nemen kabel
LS 095
Buiten bedrijf te stellen kabelgedeelte
SG 020
Buiten bedrijf te stellen kabelgedeelte
LS 026
Uit te nemen kabel
LS 100
Uit te nemen kabel
SG 020
Uit te nemen kabel
LS 096
Uit te nemen kabel
LS 093
Uit te nemen kabel
LS 097
28800.000
28700.000
28600.000
28500.000
Verklaring E & OV
Aarde
Mantelbuis
LS 230V, 400V of 600V
LS+OV of OV
3kV, 6kV, 10kV of 20kV
50kV
150kV
380kV
10kV bed, 50kV bed. of 150kV bed.
BBS Buitenbedrijf te stellen
NTL Nieuw te leggen
UTN Uit te nemen
OTL Om te leggen
TVV Te vervangen
NTV Na te verleggen
TVL Te Verlaten
IBS In bedrijf te stellen
TN Mof
Eindsluiting
Loodkop
Beschermmof
LS verdeelkast
OV verdeelkast
Bestaande lichtmast
Te verwijderen lichtmast
Te plaatsen lichtmast
Mof
Aarde
MS Station
Geaarde beschermmof 2 OHM
Geaarde mof 2 OHM
Geaarde beschermmof
Geaarde mof
TN Aftak eindmof
Aardbuis
Overzicht
Dorpsstraat
Beheerkaart :
Datum : 7-1-21
Status : Voorbereiding
Schaal : 1:500
Discipline :
Gemeente: Amstelveen
Get. : MC VBB
Datum: 7-1-21
Blad nr:
Formaat: A1
CS nr:
Regio:
Case nr: 233795
Engineer :
Tel. nr :
Liander
onderdeel van alliander