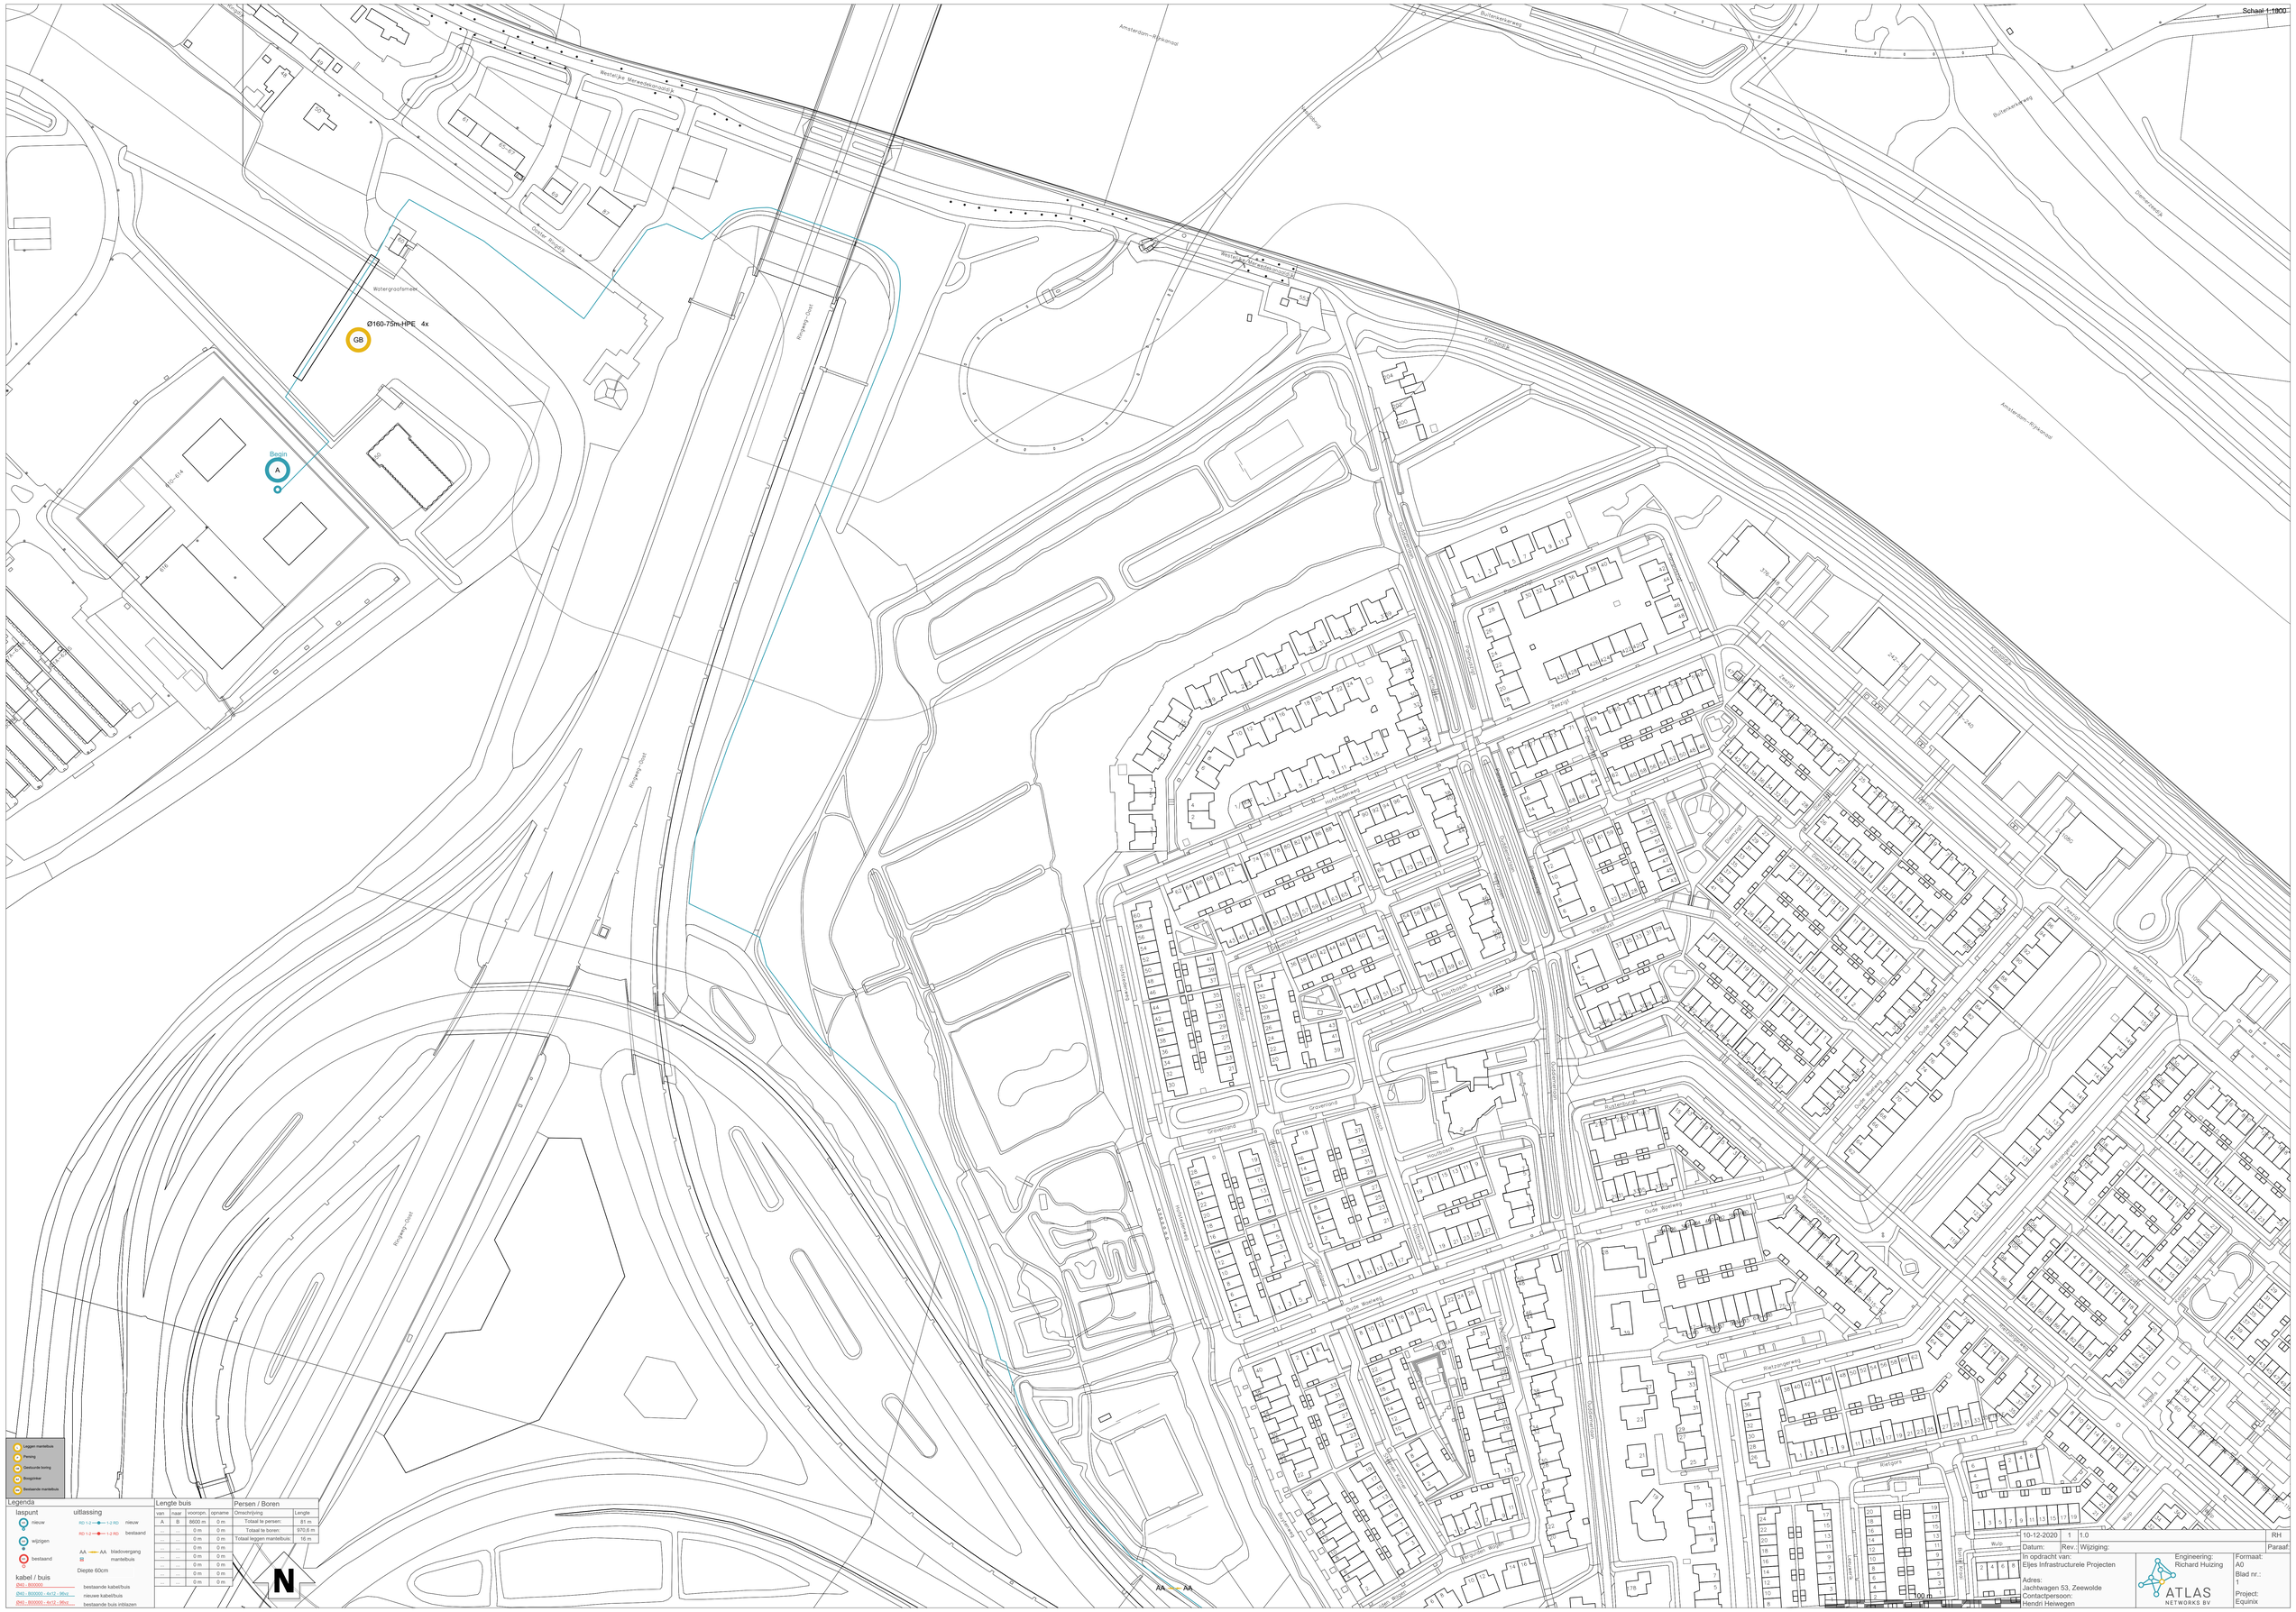
Schaal 1:1800
Ø160-75m-HPE 4x
GB
Begin
A
Legenda
laspunt
nieuw
wijzigen
bestaand
uitlassing
RD 1-2 1-2 RD nieuw
RD 1-2 1-2 RD bestaand
AA AA bladovergang
mantelbuis
Diepte 60cm
kabel / buis
Ø40 - 800000 bestaande kabel/buis
Ø40 - 800000 - 4x12 - 96vz nieuwe kabel/buis
Ø40 - 800000 - 4x12 - 96vz bestaande buis inblazen
Lengte buis
van naar voorspn. opname
A B 8600 m 0 m
Persen / Boren
Omschrijving Lengte
Totaal te persen: 81 m
Totaal te boren: 970,6 m
Totaal leggen mantelbuis: 16 m
N
10-12-2020 1 1.0 RH
Datum: Rev.: Wijziging: Paraaf:
In opdracht van:
Eljes Infrastructurele Projecten
Adres:
Jachtwagen 53, Zeewolde
Contactpersoon:
Hendri Heiwegen
Engineering:
Richard Huizing
ATLAS NETWORKS BV
Formaat: A0
Blad nr.: 1
Project: Equinix