



DOORSNEDE A
SCHAAL 1:10

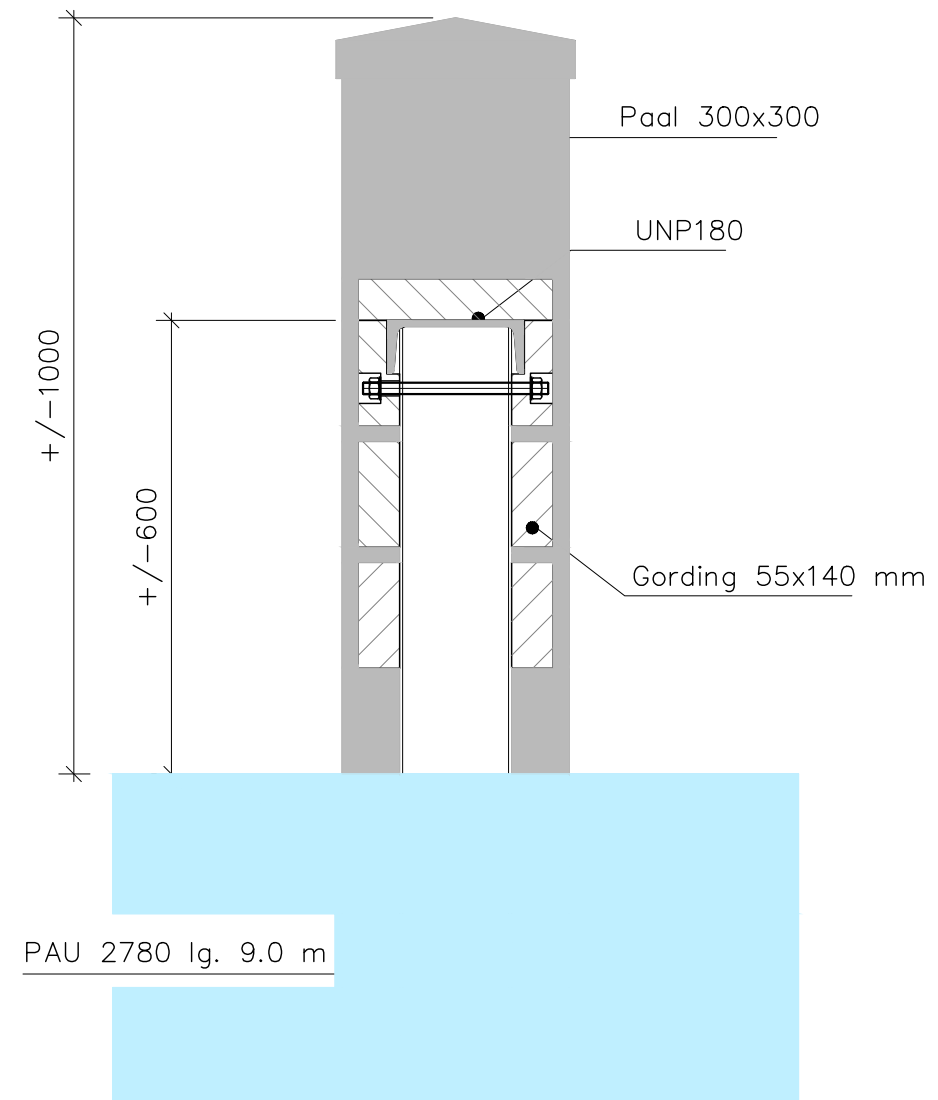

DOORSNEDE B
SCHAAL 1:10

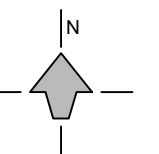

20-09-2021

