


Situatie 1:250

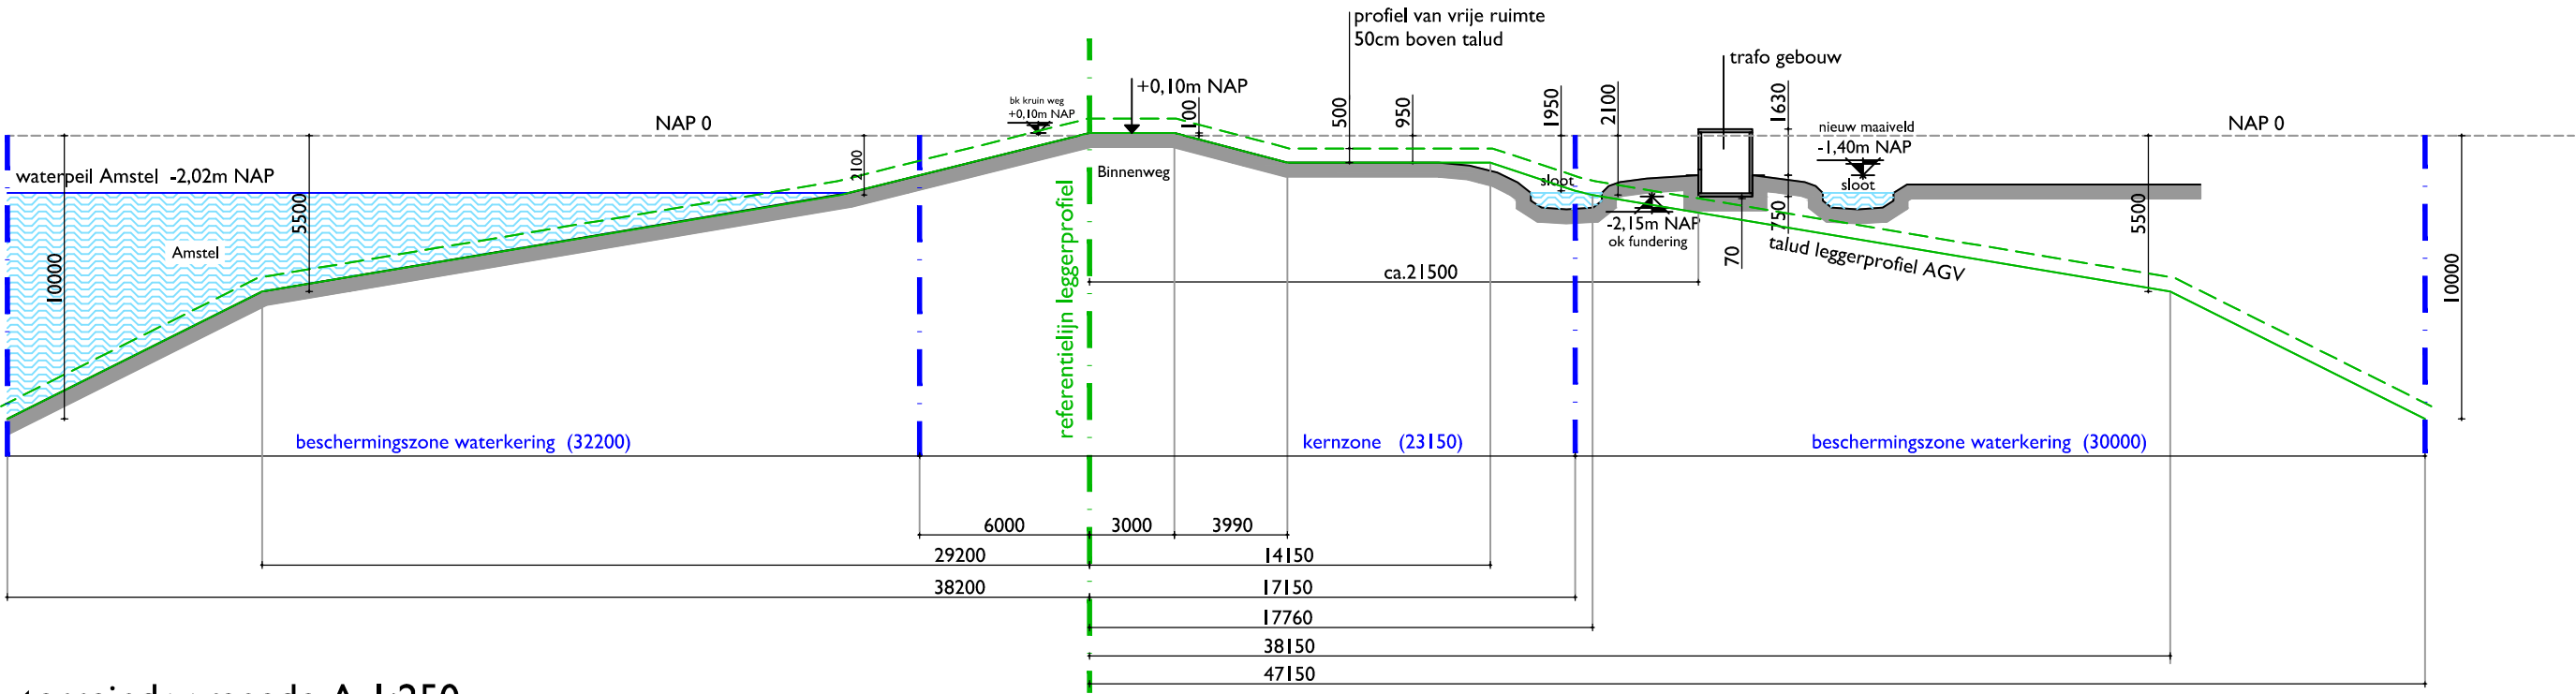

terreindoorsnede A 1:250

Veenweg 149  
3641 SJ Mijdrecht

t: 0297 239 259

info@hwvanderlaan.nl  
www.hwvanderlaan.nl

**Projectnummer 2014093**

Realisatie cultuurboerderij met Bed & Breakfast

**Opdrachtgever**  
Over-Amstel C.V.

**Omschrijving**  
Terreindoorsnede tbv trafo gebouw

**Fase / Status**  
WT - Voorlopig

**Formaat**  
A2 Liggend

**Schaal**  
1:250

**Getekend**  
ARI

**Datum**  
2-6-2021

**Wijzigingsdatum**

**Tekeningnummer**  
01T



ARCHITEKTEN- EN INGENIEURSBUREAU  
www.hwvanderlaan.nl

H.W. van der Laan b.v.