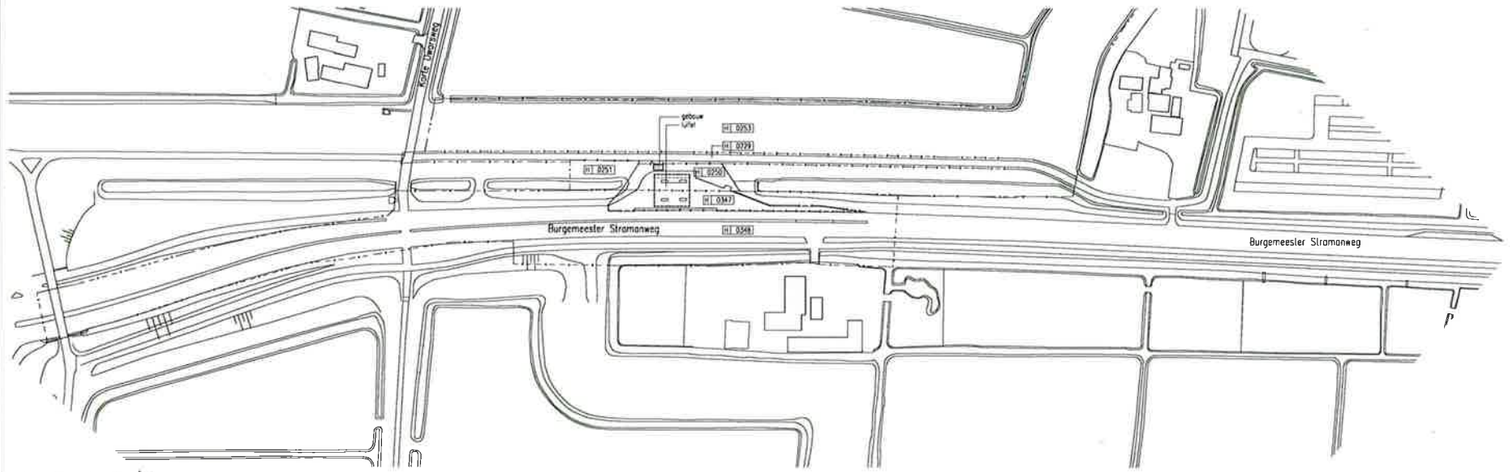

Overzicht situatie

Kadastrale gegevens
Schaal : 1000
Gemeente : Ouder Amstel
Sectie : H
Nummer : 0250, 0347

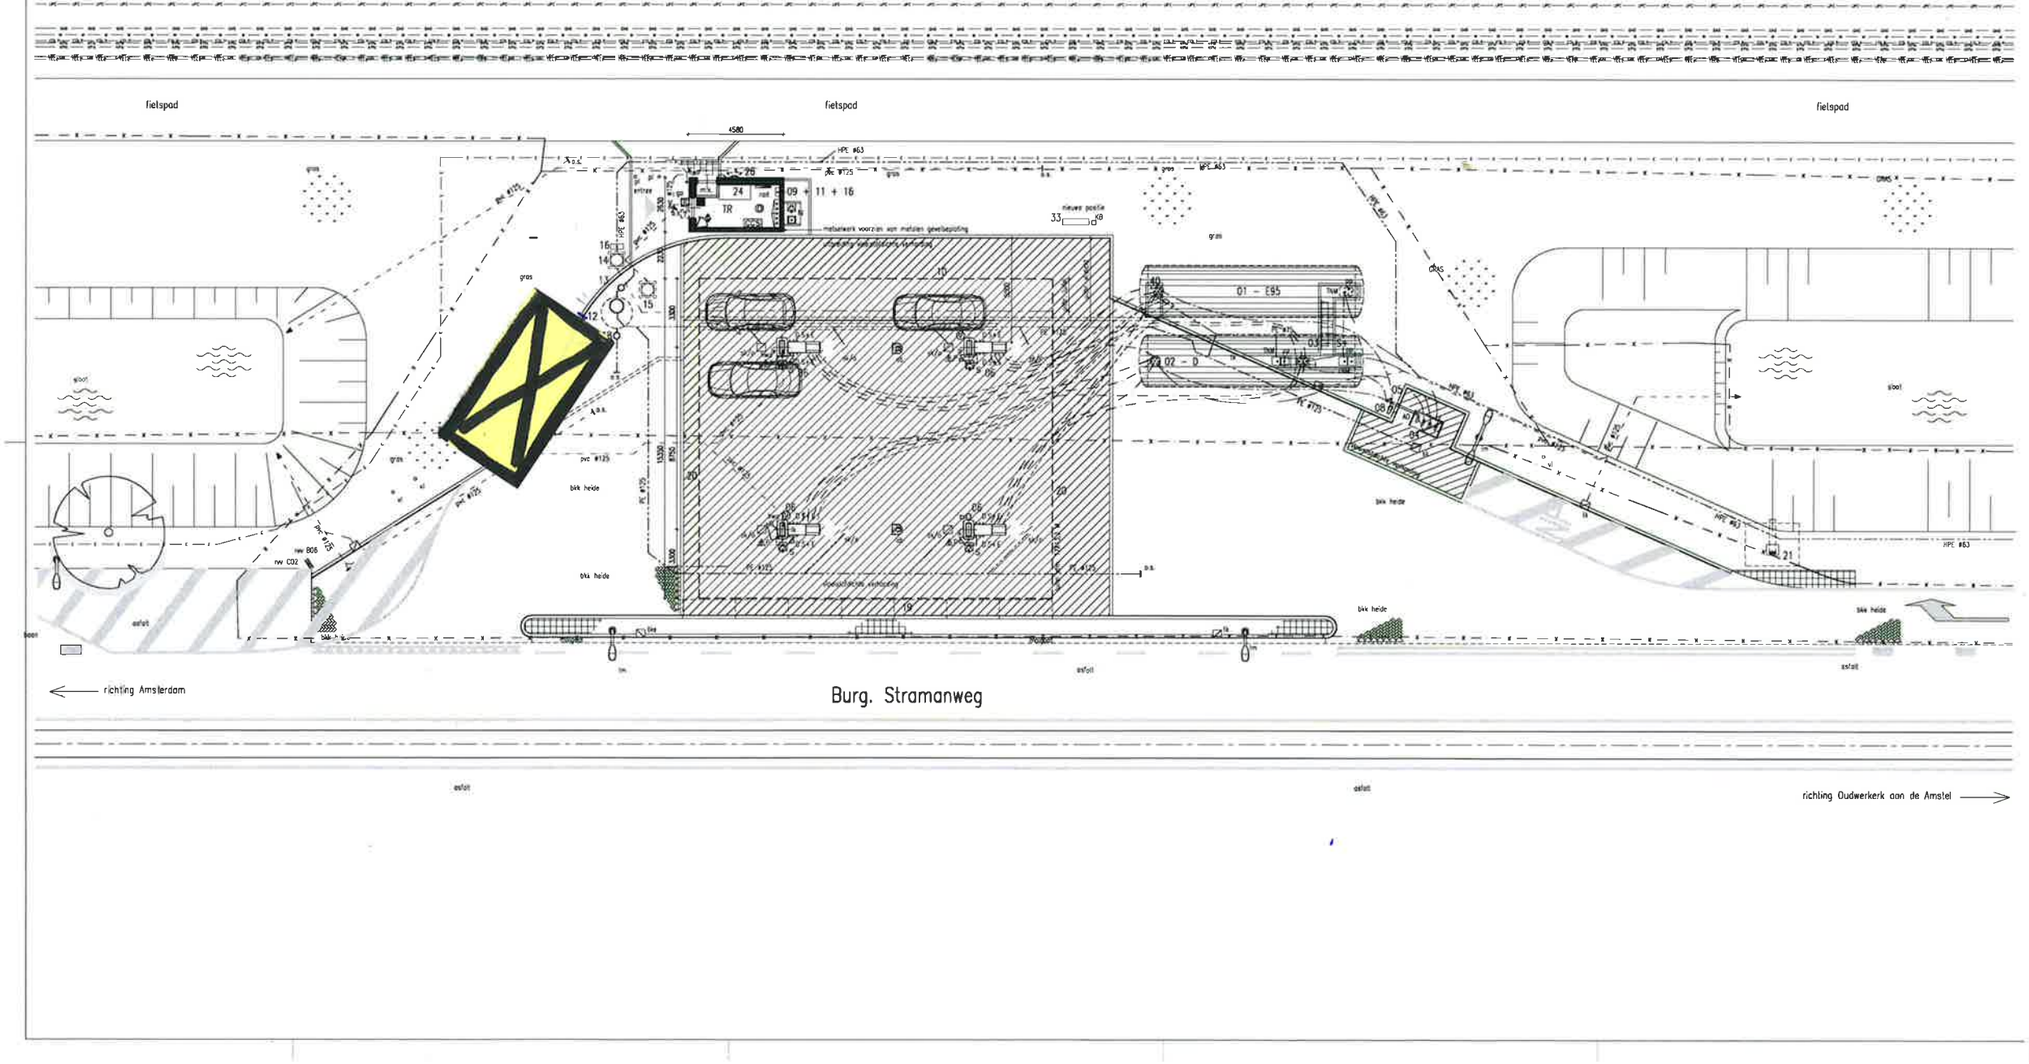

RENVOOI

		•	**BENZINE-INSTALLATIE**							
			Ondergrondse stalen enkelwandige tank met overvulbeveiliging							
G 95	- 10		Lood 95 (enkelwand) - inhoud 10 m3				1	X		
G95 s	- 15		Superbenzine 98 (dongerwand) - inhoud 15 m3				1	X		
			gasopnamemiddelen met 01							
G59	- 35		Diesel - inhoud 35 m3				1	X		
			gasopnamemiddelen met 02							
⊕	p.b.		Peilbuis				1			
	p.b.		Vloeistofdichte Peilput				1			
			Vulleiding				1			
			Zuigleiding				1			
			Dampterugleiding				1			
			Grondslangleiding				1			
	vulaansluiting		flexwell vulaansluiting type FFL-80							
	zuigaansluiting		flexwell type FSC 48/80 (1,5"), HDS/S type FSC 60/71 (2")							
			(tot 30m flexwell type FSC 48/80 (1,5"))							
			(boven 30m flexwell type FSC 60/71 (2"))							
	ontluchting		flexwell type FSC 48/80 (1") (voor dieseltank 1,5")							
	Ø stortgr. 6		flexwell type FSC 21/27 (3/4")							
GK	eigint		Vulputdeksel met aansluiting dampretour				1	X		
	GV entl		Ontluchting tanks				1	X		
			Pompen voorzien van lamsensluitingsvrije elementen en automatische alarmmeldingen naar een meldkamer 24/7 (in geval van een calamiteit)							
OE1	/S1	/D	Dubbelwandige pomp Lura 852/super 1 /Diesel - Quantum 3000				4	X	X	X
OE			Aardingspaal				1	X		
		AD	Aanzuiging dompelpomp				1	X		
		KB	Kathodische bescherming				1	X		
		TNM	Put ten tankmeetopening				1	X		
			Signaleringspaal tbv tankniveau meting				1	X		
			Kunststofkast met vloeistofreservoirs tbv lekdetectiesysteem				1	X		
			Signaleringspaal tbv lekdetectie				1	X		
		•	**AFVALWATER-INSTALLATIE (RIOLERING)**							
		•	Algemeen:							
			Riolering (•••) h.d.p.e. # 160/110 mm.						1	
			Riolering (•••) p.v.c. # 125/180 mm						1	
		•	Buitenriolering							
12			Silvonput met gentegreerde olie- en benzineafscheider				1	X		
13			monsternameput				1	X		
14			Perslijn met pomp en perslijn aangesloten op gemeentelijk				1	X		
15			controleput				1	X		
16			Signaleringspaal tbv olie- en benzineafscheider				1	X		
17			Signaleringspaal tbv perslijn				1	X		
18			Afdekpunt PE roer				1	X		
	sb		Straatkolk				1	X		
	sb/o		Straatkolk aangesloten op olie- en benzineafscheider				1	X		
	lk		Lijfkolk				1	X		
	lks		Lijfkolk explosieveilig				1	X		
	o.s		Ontstoppingsstuk (riolering)				1	X		
	h.w.o.		Hemelwaterafvoer.							
		•	**BESTRATING**							
		•	Tegelbestrating:							
			Betontegels, afm. 300x300x45 mm.						1	
		•	Straatsteenbestrating							
	bks		Betonklinkerstenen, 210x105x80 mm, kopersverband.						1	
			Vloeistofdichte bestrating						1	
		•	**BRANDWEERVOORZIENINGEN**							
	BP		Poederbluser, inhoud 5 kg				1	X		
		•	**ALGEMEEN**							
19			Overzicht luifelbeboard zonder tengt. hoog 900mm						1	
20			Overzicht luifelbeboard met tekst "(100 tekst)", hoog 900mm						1	
21			Prijsenbord						1	
24			Bureau afm. 1500x700				1	X		
26			Vast-schotel				1	X		
	sb		Minicontainer tbv. den Boer				1	X		
	gk		Gevelgrondmeter				1	X		
	kk		Luchtkoorn.				1	X		
	mk		Meterkast				1	X		
	pl		Plaat witte pond, 4x4m.				1	X		
	rad.		Radiator				1	X		
	vl		Vloggermast				1	X		
		•	**KABELS & LEIDINGEN**							
	UPC		UPC kabel							
	TEL 2		TEL 2 kabel							
	KPN		KPN kabel							
	GAS		GAS kabel							
	w		waterleiding geb. Ø150							
	gas		Gasleiding hoge druk gasleiding							
	E		Nuon elektrakabel							
		•	**ALARMERING**							

CCS	Alarmcentrale	M	Elektrisch motorslot
V	Vlamdetector	B	Elektrische sluitplaat
O	Optische rookmelder	?	Code bedienpaneel
	Camera	■	Magneetcontact
	Passief infra rood melder		Slowhoop
N	Intercom voor noodsituaties		Handbrandmelder
S	Intercom voor service		Flitslicht
			Speaker

MEIJER & VAN EERDEN
INGENIEURSBUREAU
SIGNAALROOD 1 2718 BH ZOETERMEER T 079 - 316 57 10
POSTBUS 7344 2701 AH ZOETERMEER F 079 - 316 44 03
INFO@MEIJERVANEERDEN.NL WWW.MEIJERVANEERDEN.NL

OPDRACHTGEVER	SLOTLAAN 15	088-3130000	
DE HAAN MINERALE OLIËN B.V.	4902 AD OOSTERHOUT	INFO@DHMO.NL	
PROJECT	BURG. STRAMANWEG 98	PROJECTNUMMER	
AANPASSING STATION OUDER-AMSTEL	1181EA OUDERKERK AD AMSTEL	16123	
ONDERWERP	SCHAAL	FORMAAT	
SITUATIE NIEUWE TOESTAND	1:100	A0 841X1189	
FASE	DATUM	GETEKEND	
DEFINITIEF ONTWERP	08-07-2016	EJM	
GEWIJZIGD		TEKENINGNUMMER	
A	D	G	DO - 2.01
B	E	H	
C	F	I	