


Afstand t.o.v. laek plateau = 9 meter

i.o.m. waterwet \Rightarrow maximaal bij 9 meter = -1,06 nap

fundatie = 50 cm = -1,45 nap (zie leggerprofiel A2012-001)

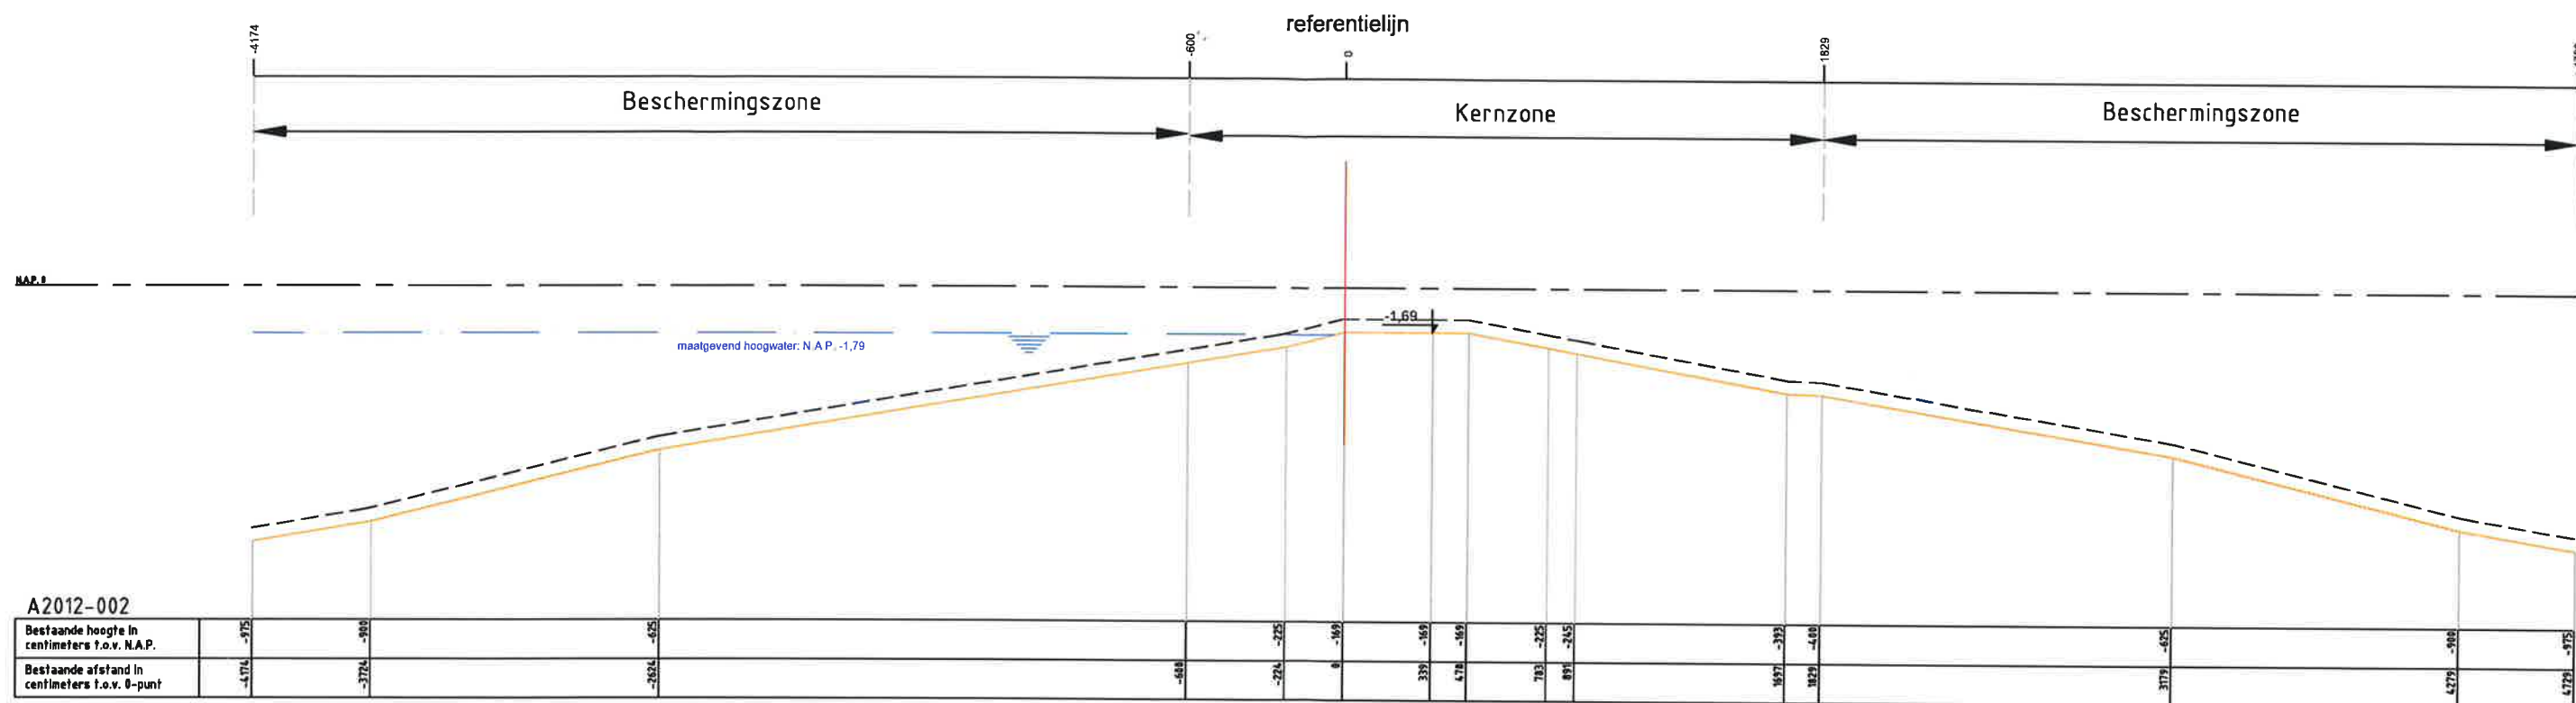

Legenda:	
	Waterkering
	Minimaal profiel
	Profiel van vrije ruimte
	Waterlijn
	Referentielijn
Opmerkingen:	
Hoogtematen in meters t.o.v. NAP	
20,00 Afstand niet op schaal getekend	

Hoogheemraadschap Amstel, Gooi en Vecht
Postbus 94370
1090 GJ AMSTERDAM

leggerprofiel secundaire
waterkering

schaal: 1:250

formaat: A3

nr. A2012-002

plotdatum: 07-05-12

