


afstand t.o.v. haak platen = 30 meter

i.o.m. wateruit  $\Rightarrow$  maximaal bij 30 meter = - 0,95 nap

fundatie = 50 cm = - 1,45 nap.

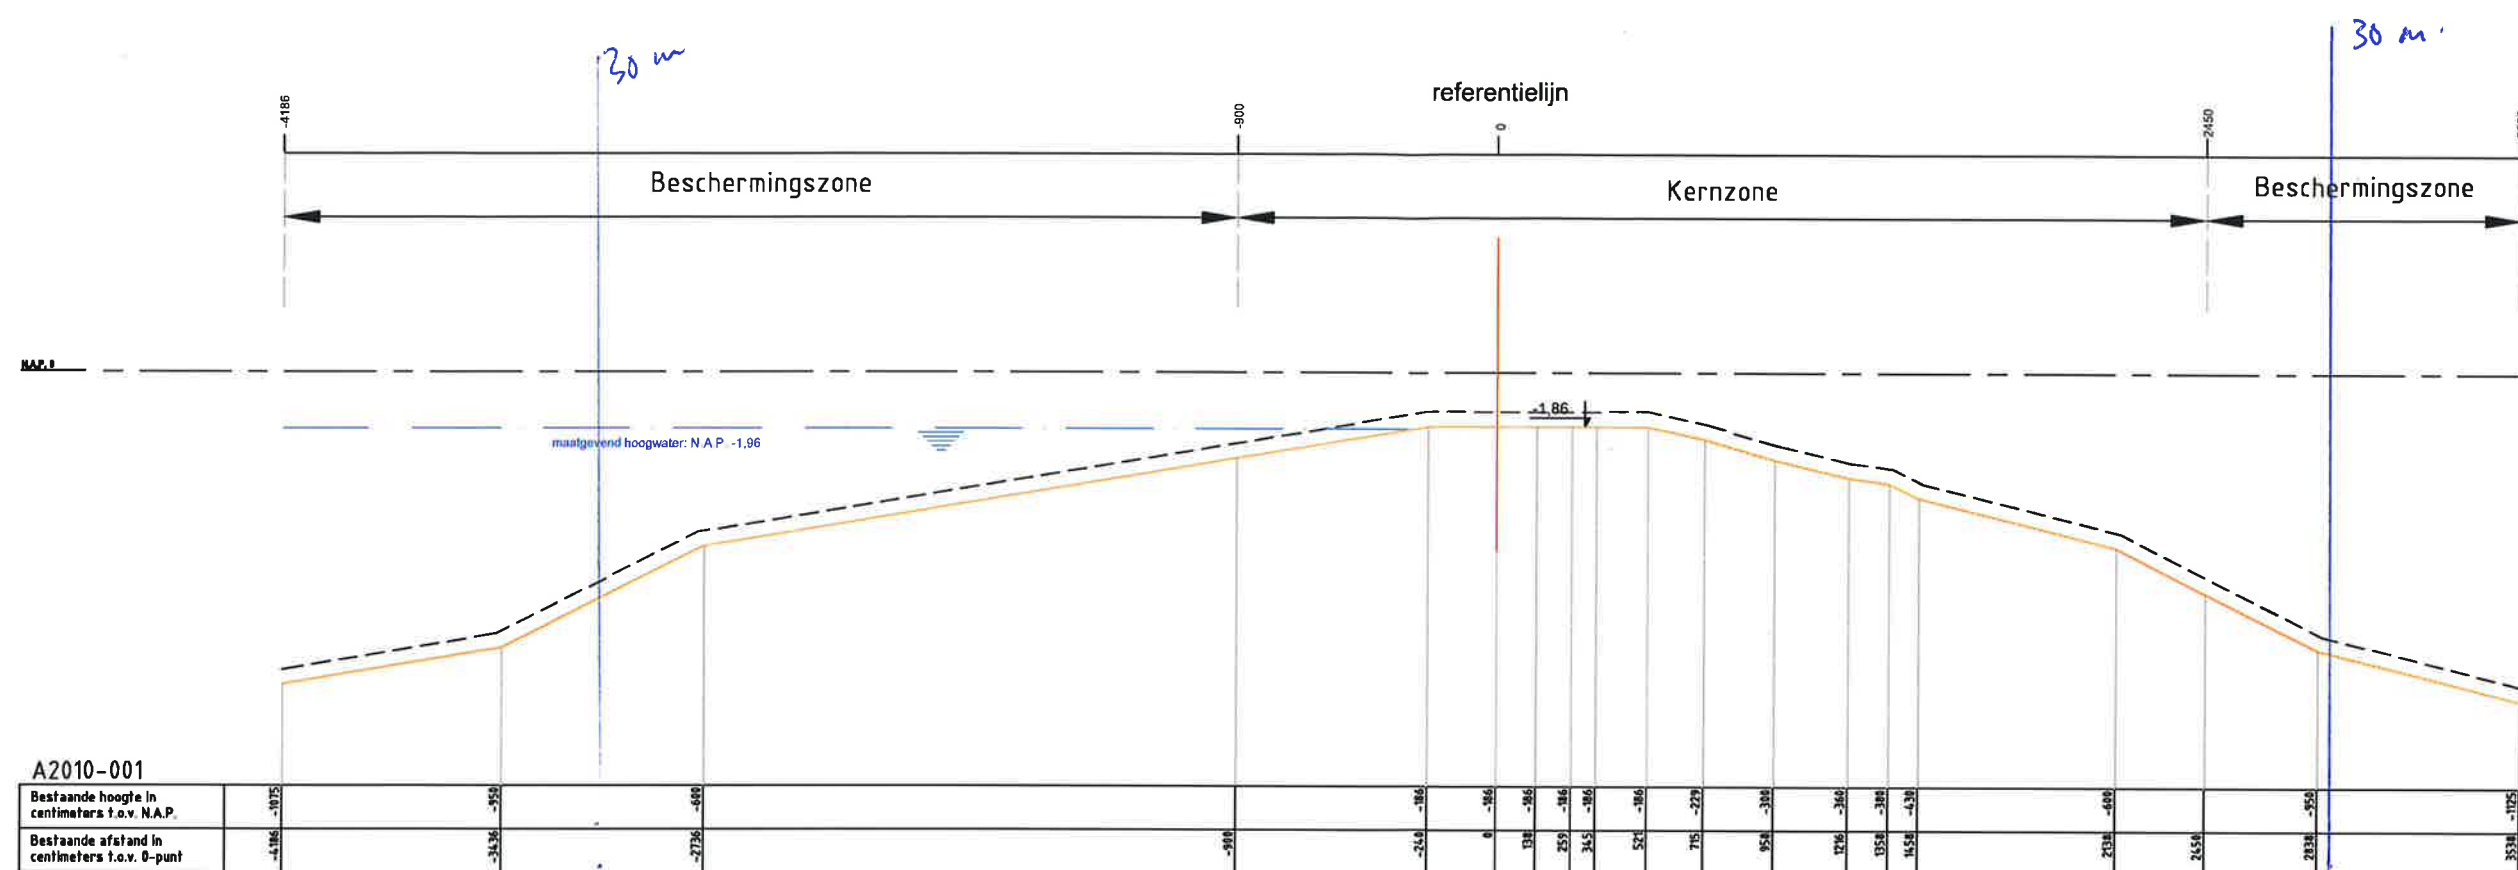

Legenda :

- Waterkering
- Minimaal profiel
- Profiel van vrije ruimte
- Waterlijn
- Referentielijn

Opmerkingen :

Hoogtematen in meters t.o.v. NAP  
20,00 Afstand niet op schaal getekend

Hoogheemraadschap Amstel, Gooi en Vecht

Postbus 94370  
1090 GJ AMSTERDAM

leggerprofiel secundaire  
waterkering

schaal: 1:250

formaat: A3

nr. A2010-001

plotdatum: 30-10-12

