
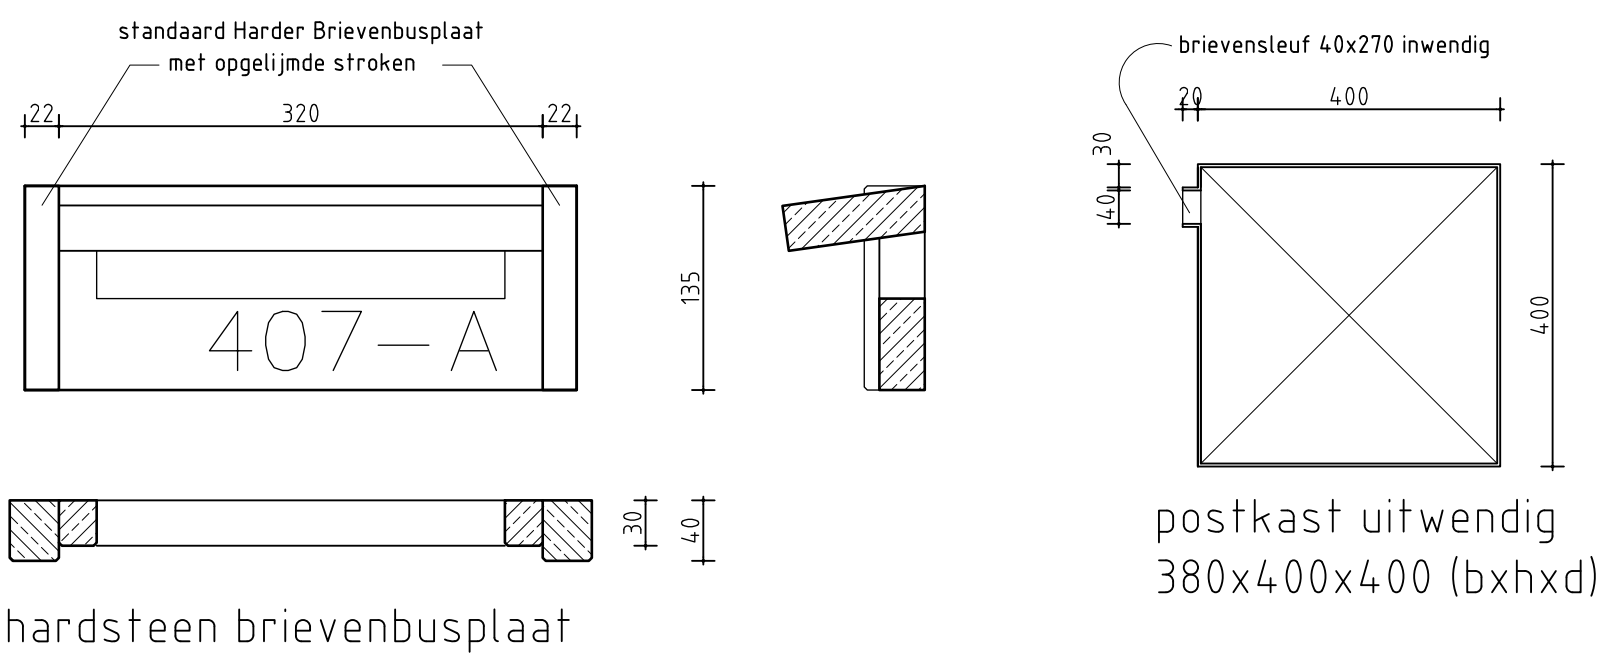


Entreepoort

schaal 1:50

Nieuwe entreepoort
volgens paragraaf 3.2
van Beleidsregels Planologische
Afwijkingen Gemeente Amstelveen

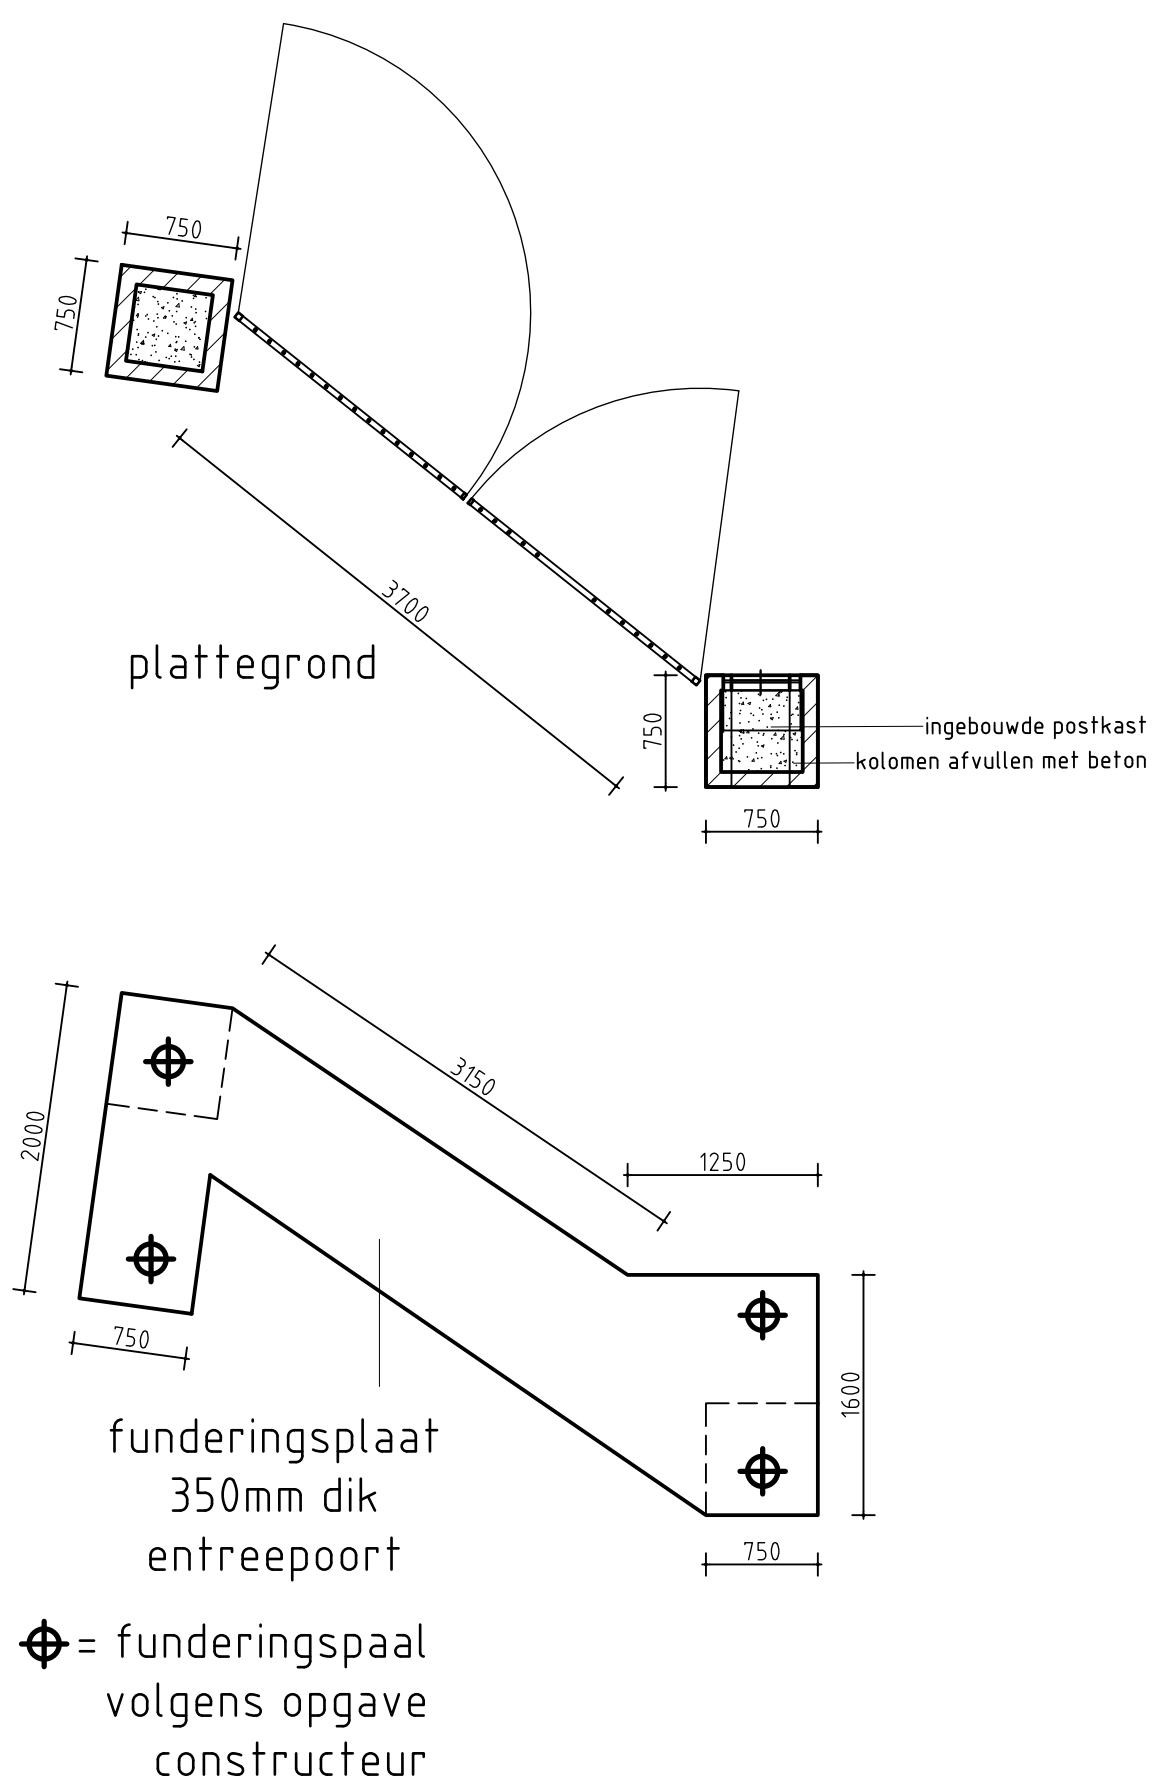

Principe Detailering

schaal 1:5