


Bestaande situatie



Nieuwe situatie

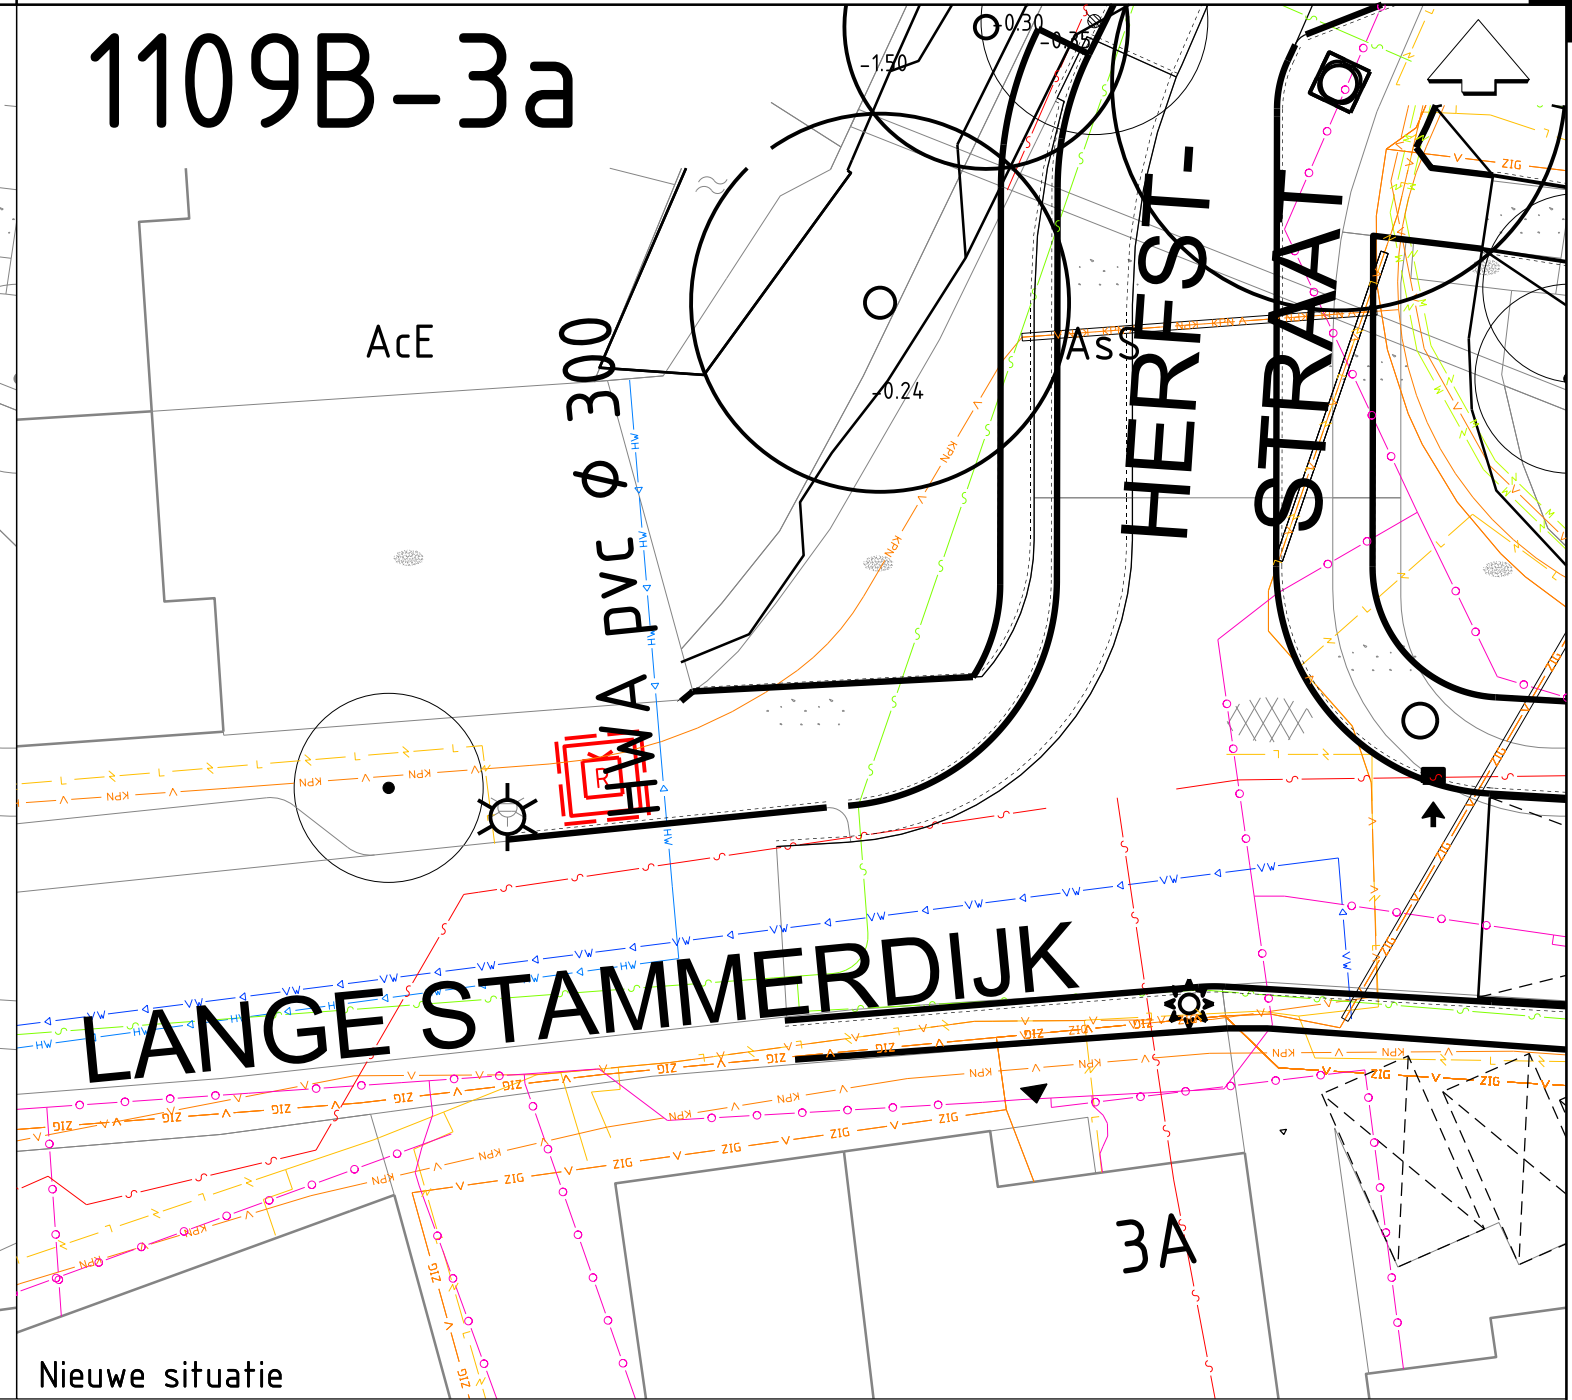

14-6-2021 129709.88, 479760.23 (52.3052291, 5.01)

Legenda

- Bestaande/Nieuwe ondergrondse afvalcontainer (Rest)
- Bestaande/Nieuwe ondergrondse afvalcontainer (Glas)
- Bestaande/Nieuwe ondergrondse afvalcontainer (Papier)
- Bestaande/Nieuwe bovengrondse afvalcontainer (Textiel)
- Nieuwe bovengrondse cocon (GFT)
- Te verwijderen bovengrondse container
R = Rest / G = Glas
P = Papier / T = Textiel
- Bestaande/ Nieuwe grof afval aanbied locatie
- Mini-rolcontainer aanbiedlocatie
- Boom
- Lichtmast

LEGENDA KABELS EN LEIDINGEN

- Data
 - Elektra laagspanning
 - Elektra middenspanning
 - Elektra hoogspanning
 - Gas lage druk
 - Gas hoge druk
 - Riool
 - Water
 - Warmtenet
- Toevoegingen:
- Nieuw te leggen kabel of leiding
 - Vervallen kabel of leiding

OPMERKINGEN:
Container dient 1.0 m van uit hart overstortleiding geplaatst te worden
Bestaande lichtmast dient door derden verplaatst te worden

Afval & Grondstoffen

Project: OAS Stadsdeel Zuid-Oost; T98a Dorp Driemond

Onderdeel: Proefsleufftekening Locatie 1109BK-3a Lange Stammerdijk 3a	Behoort bij: Aanvraag Wenstrace	Coörd.nr: 20206287	Teknr: 1109BK-3a	Schaal: 1:200	Formaat: A3
Opsteller: J.M. Bus	Goedgekeurd: R.Voorvelt	Datum: 09-11-2021	Status: Concept	Wijziging: .	

Bestandsnaam: G:\RD\Projecten_P\Programma OAK\Projecten\37_P\Project AN Stadsdeel03 Zuid-Oost\01_P\Project T98T98a Dorp Driemond\04 WVB\Wb driemondT98a VO Dorp Driemond.dgn

Rozenburglaan 2
1097 HK Amsterdam
Telefoon: 020 2535622

Plotdatum: 09-11-2021