







Profiel A – A'

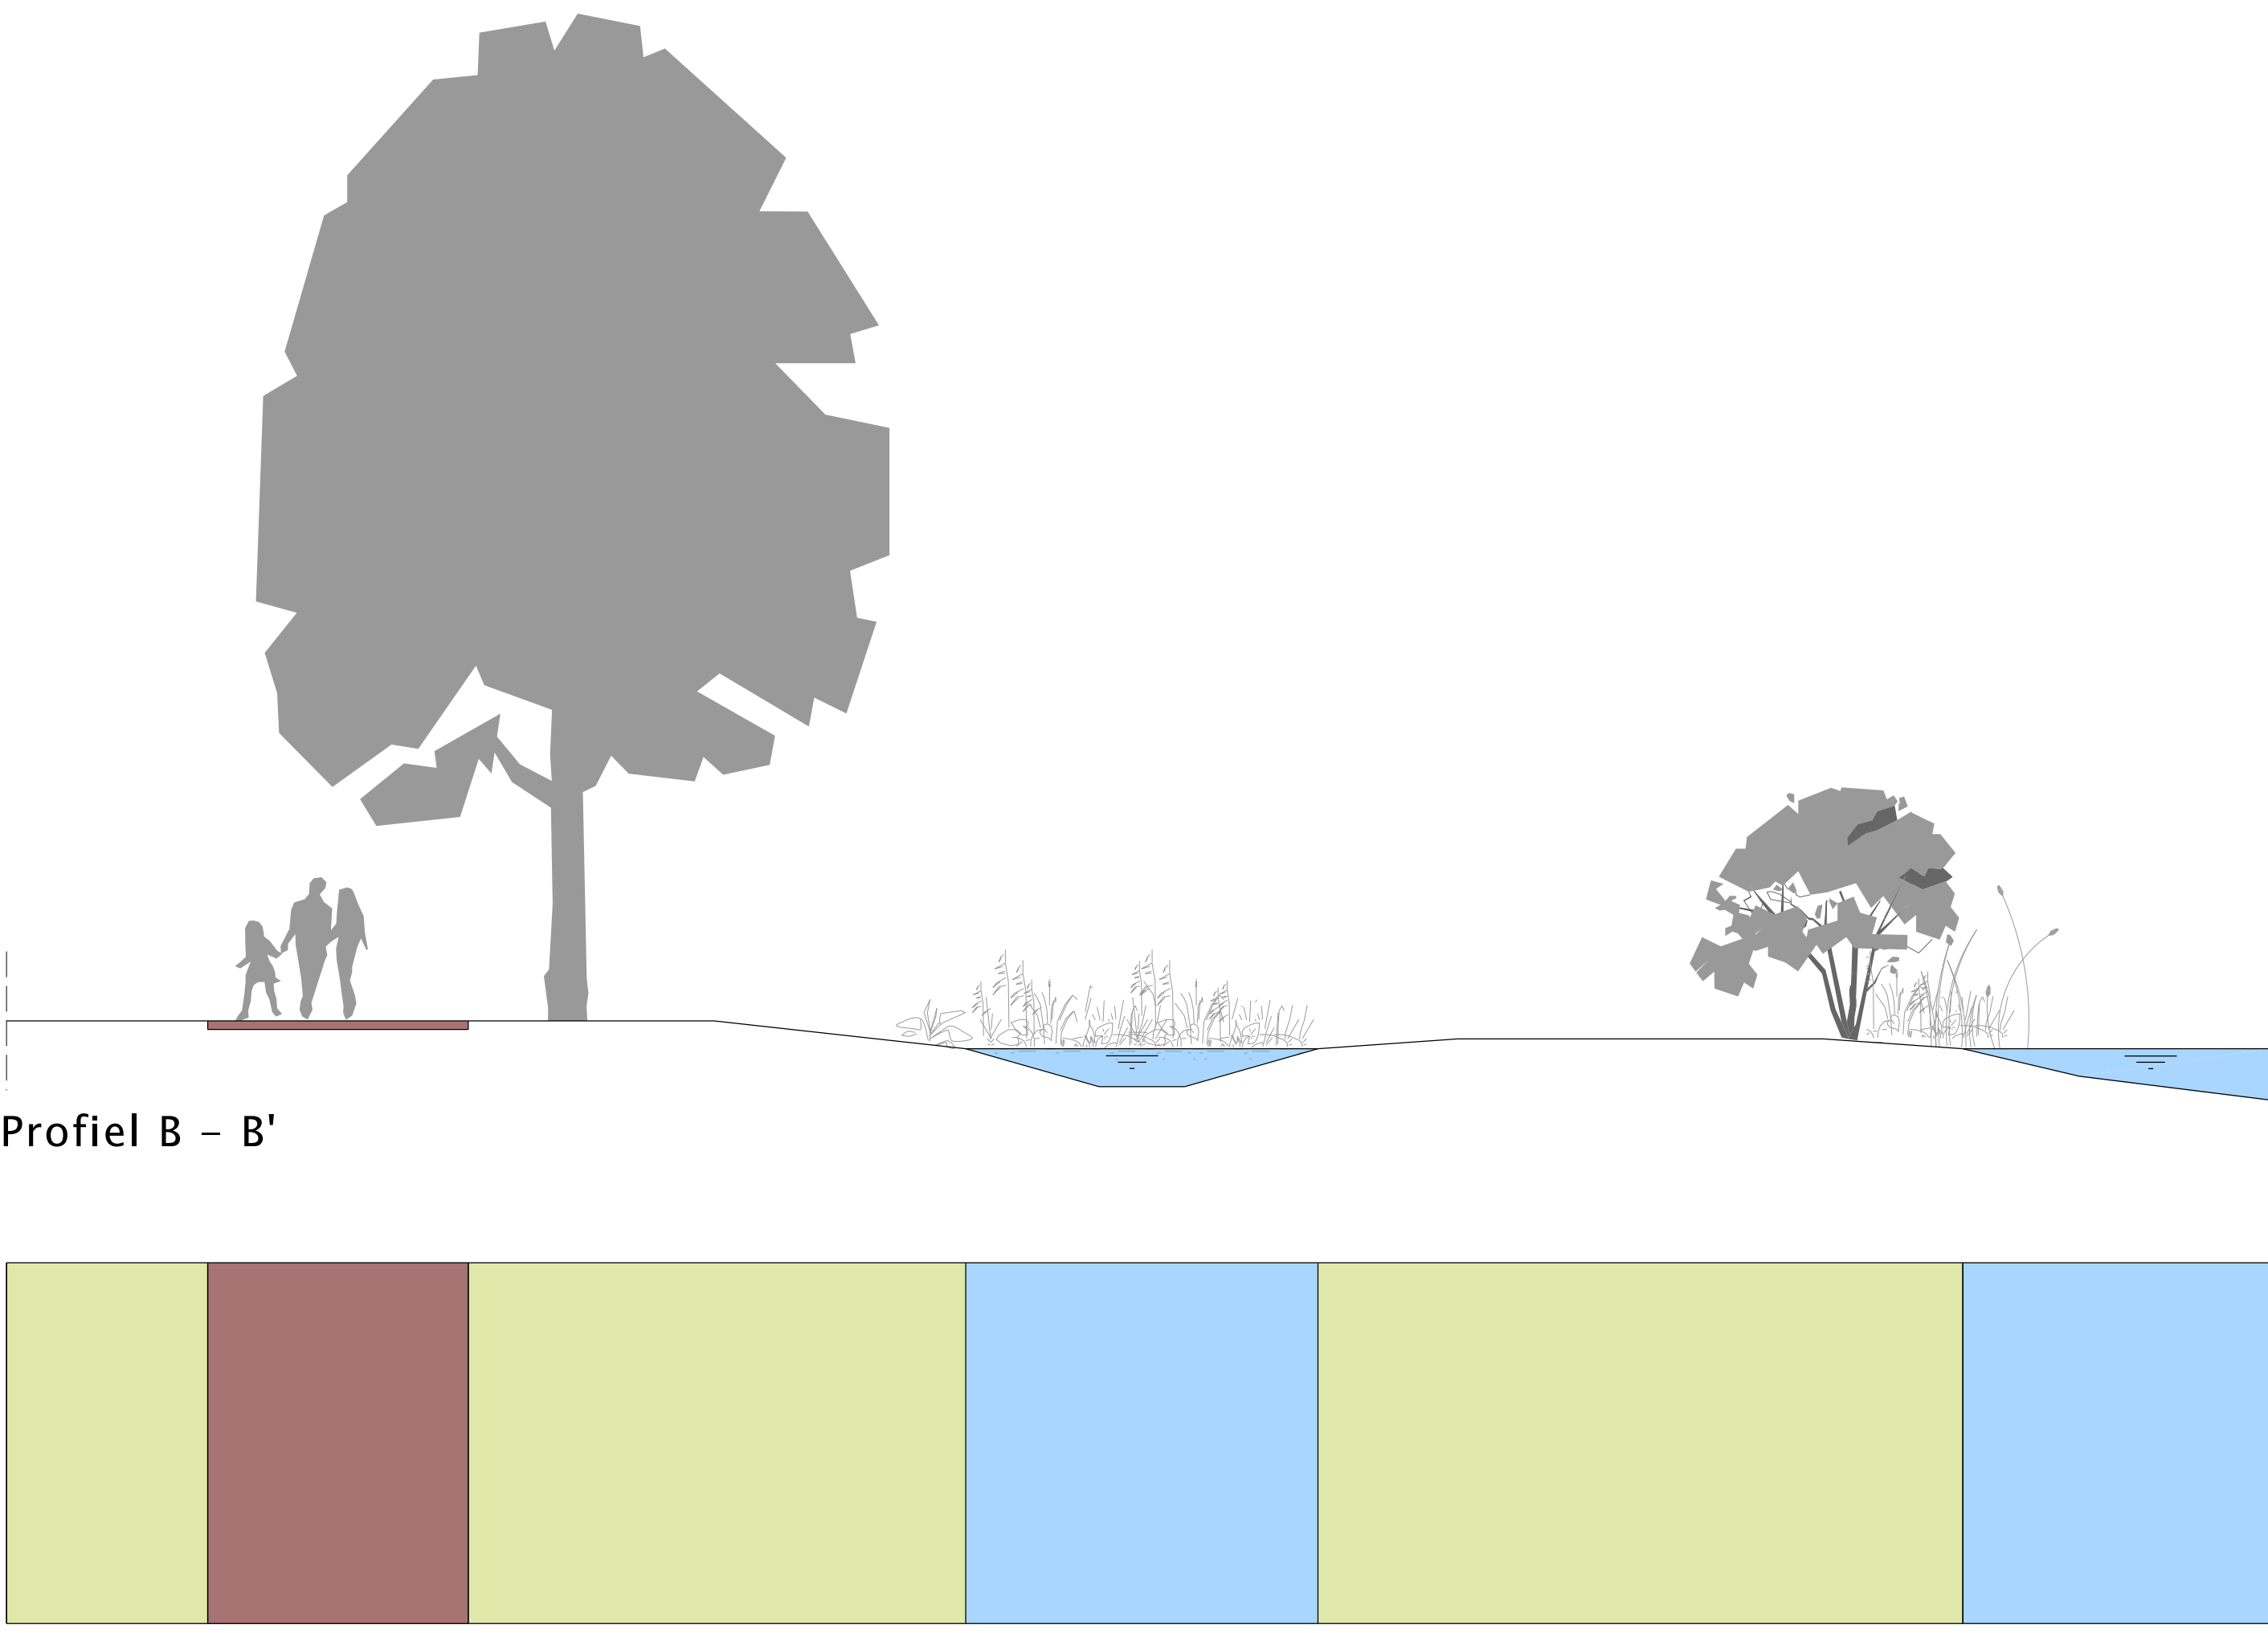


Profiel B – B'

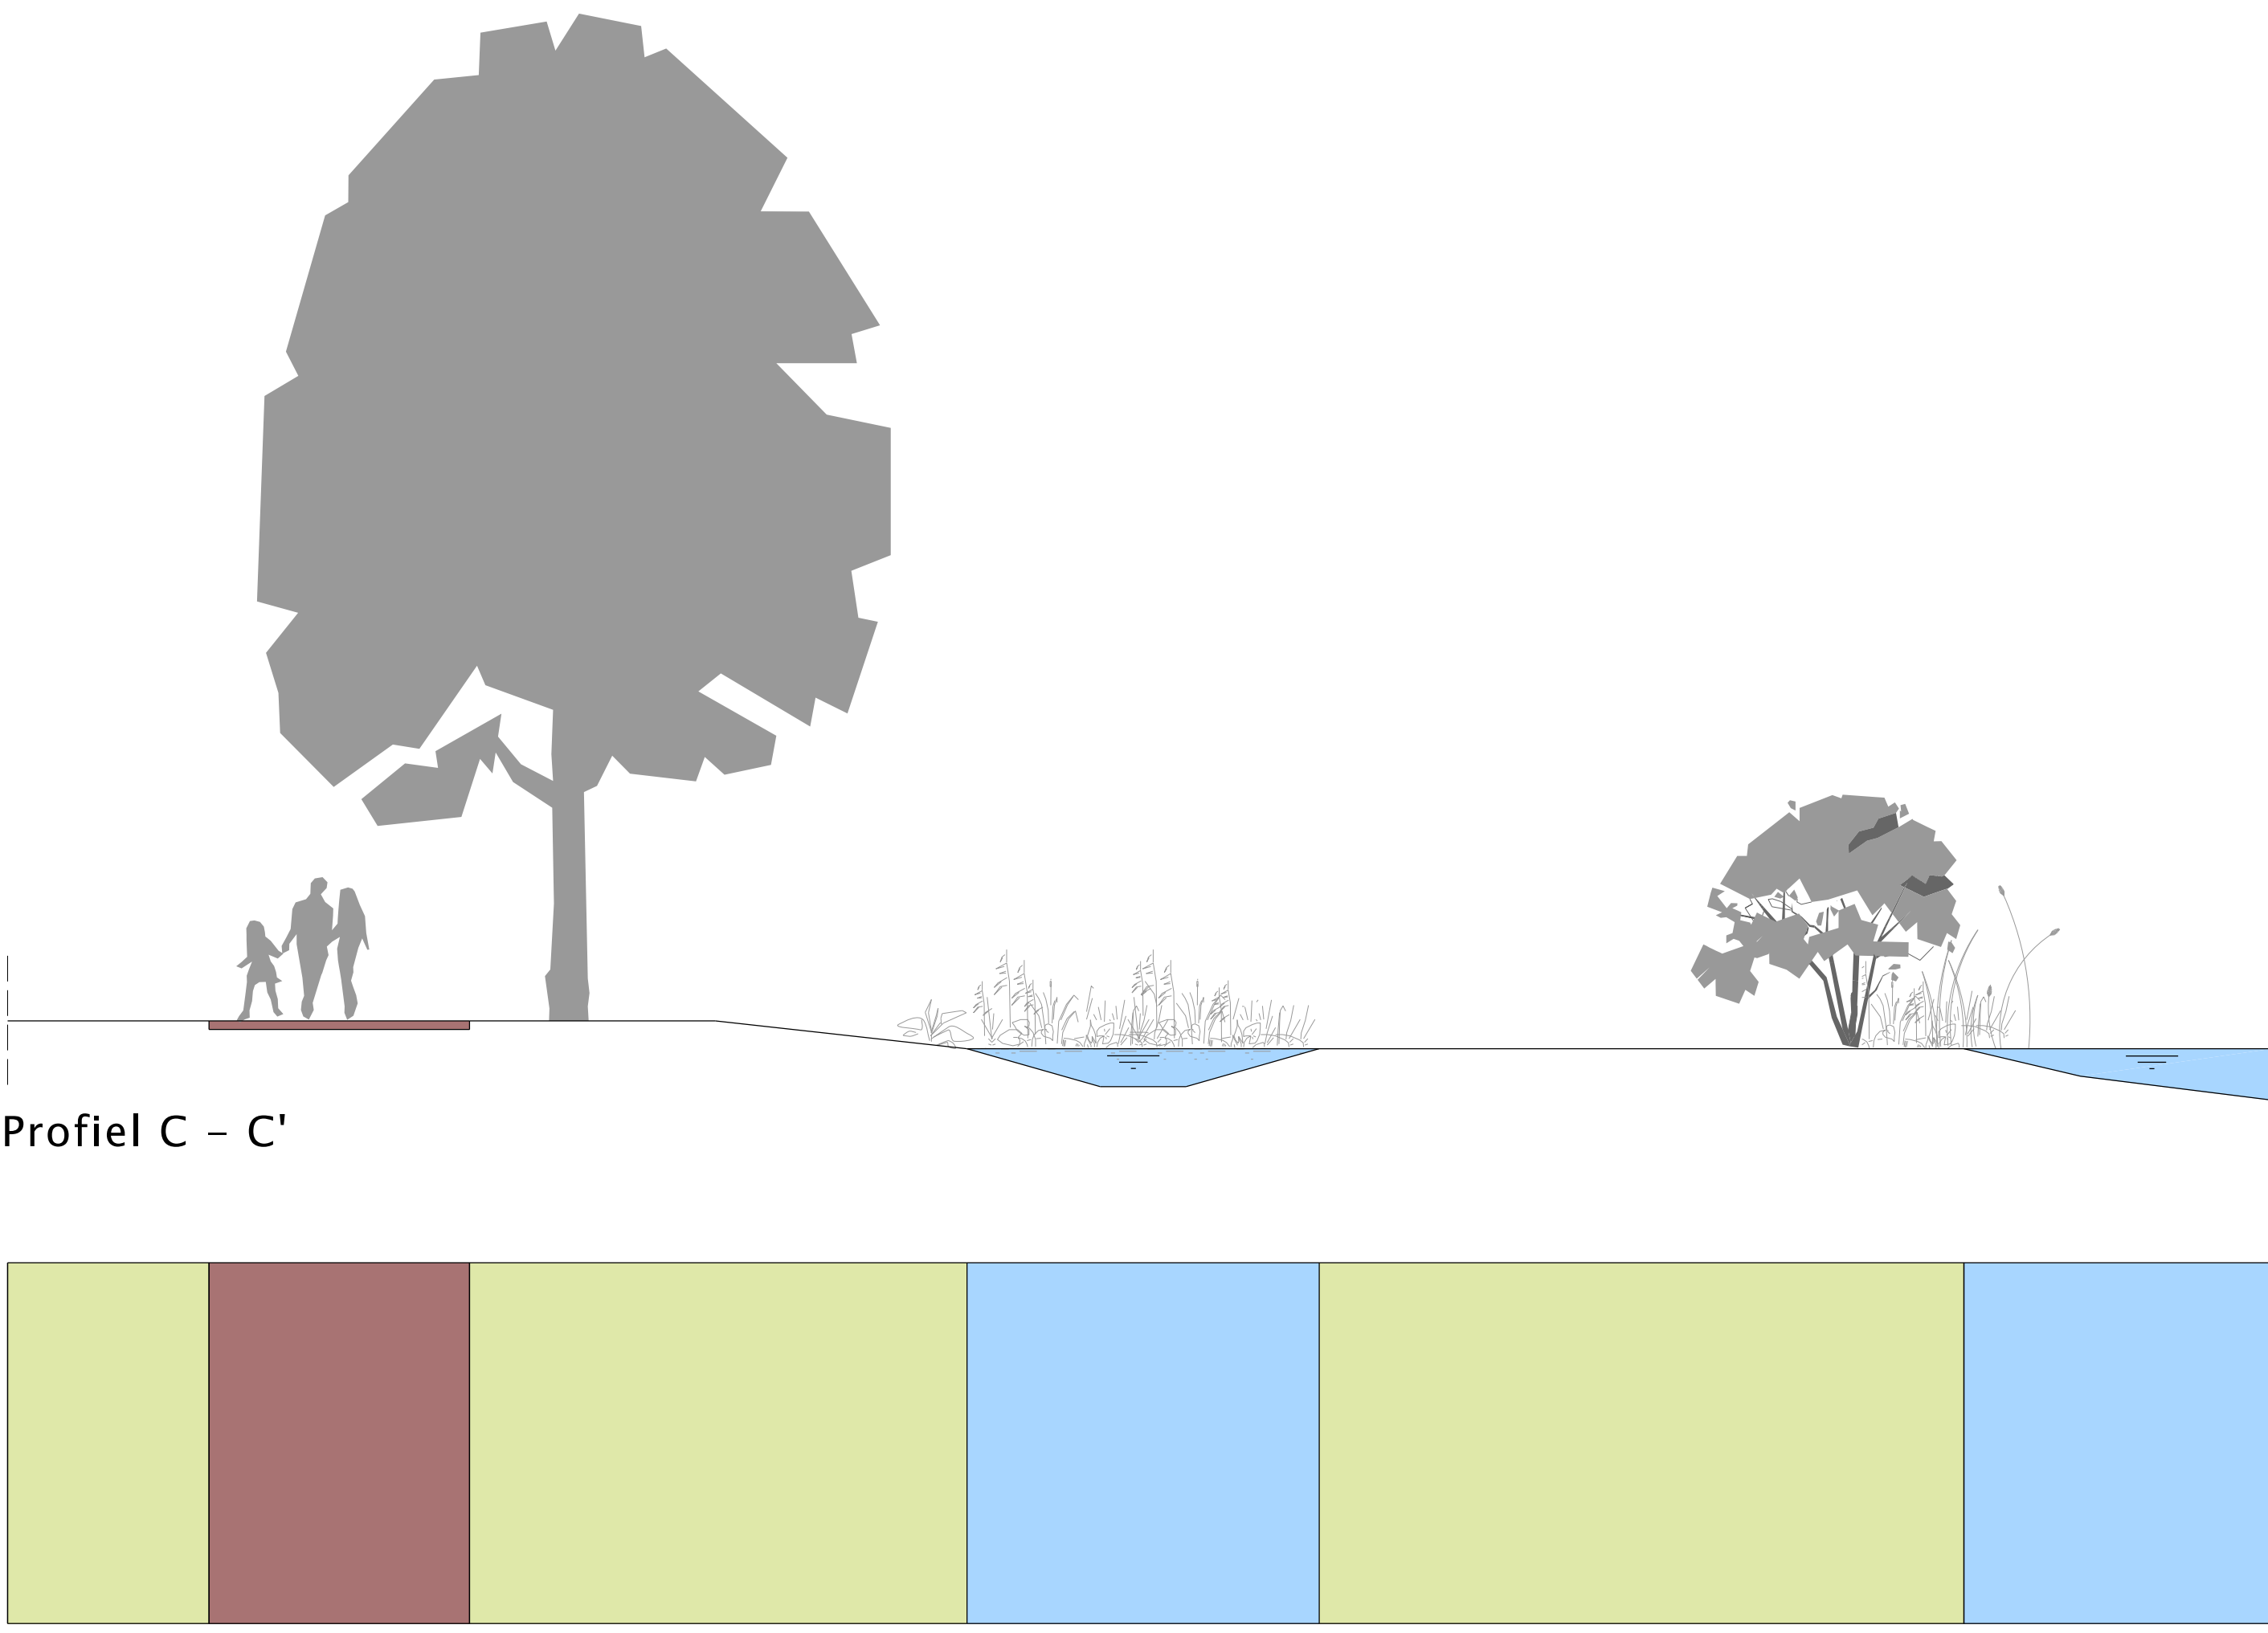


Profiel C – C'

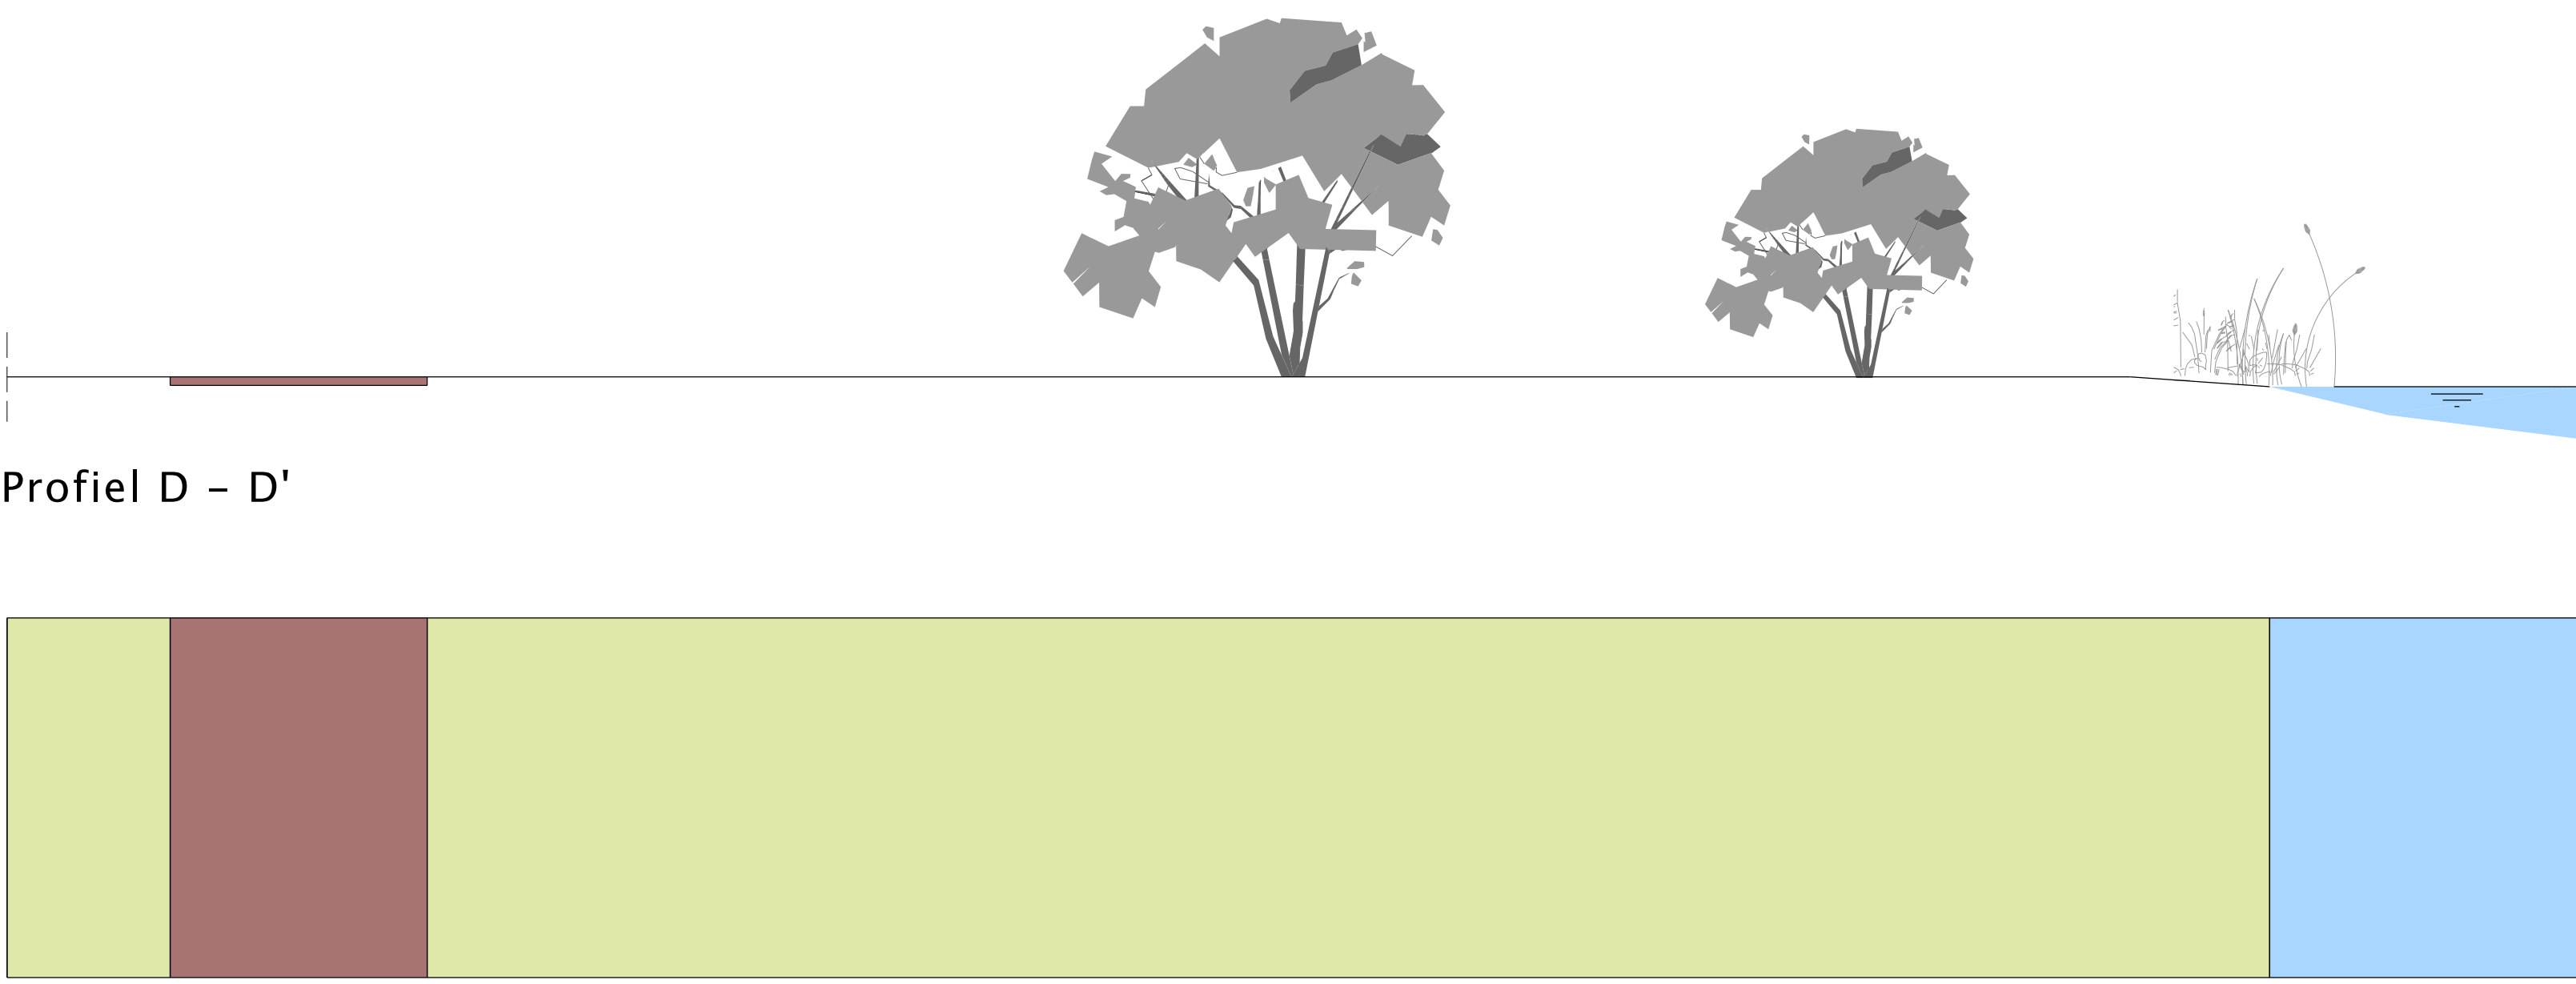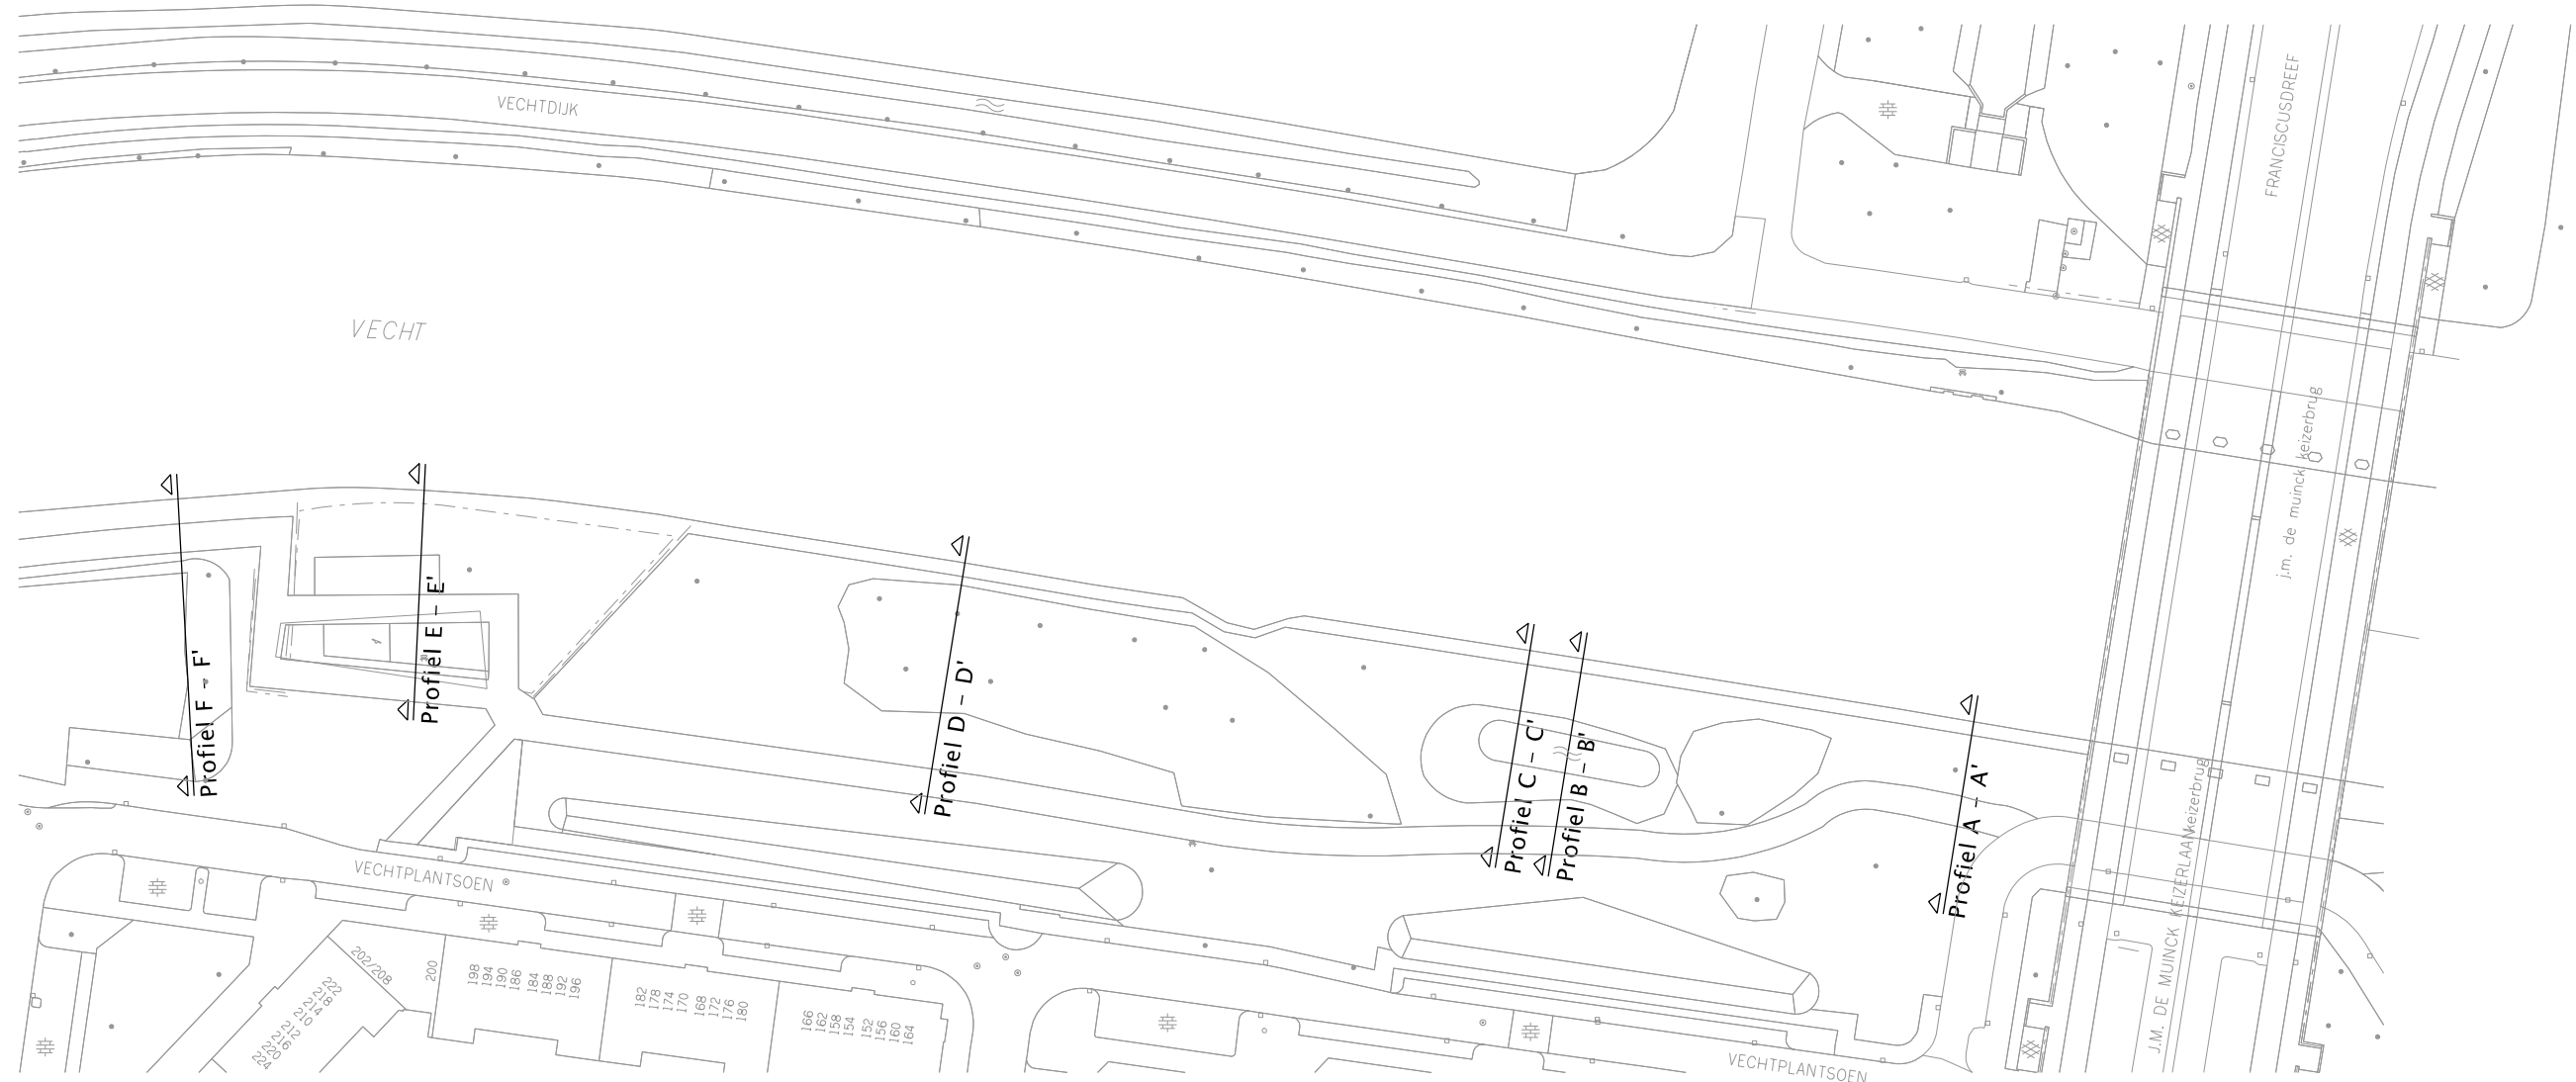

Profiel D – D'

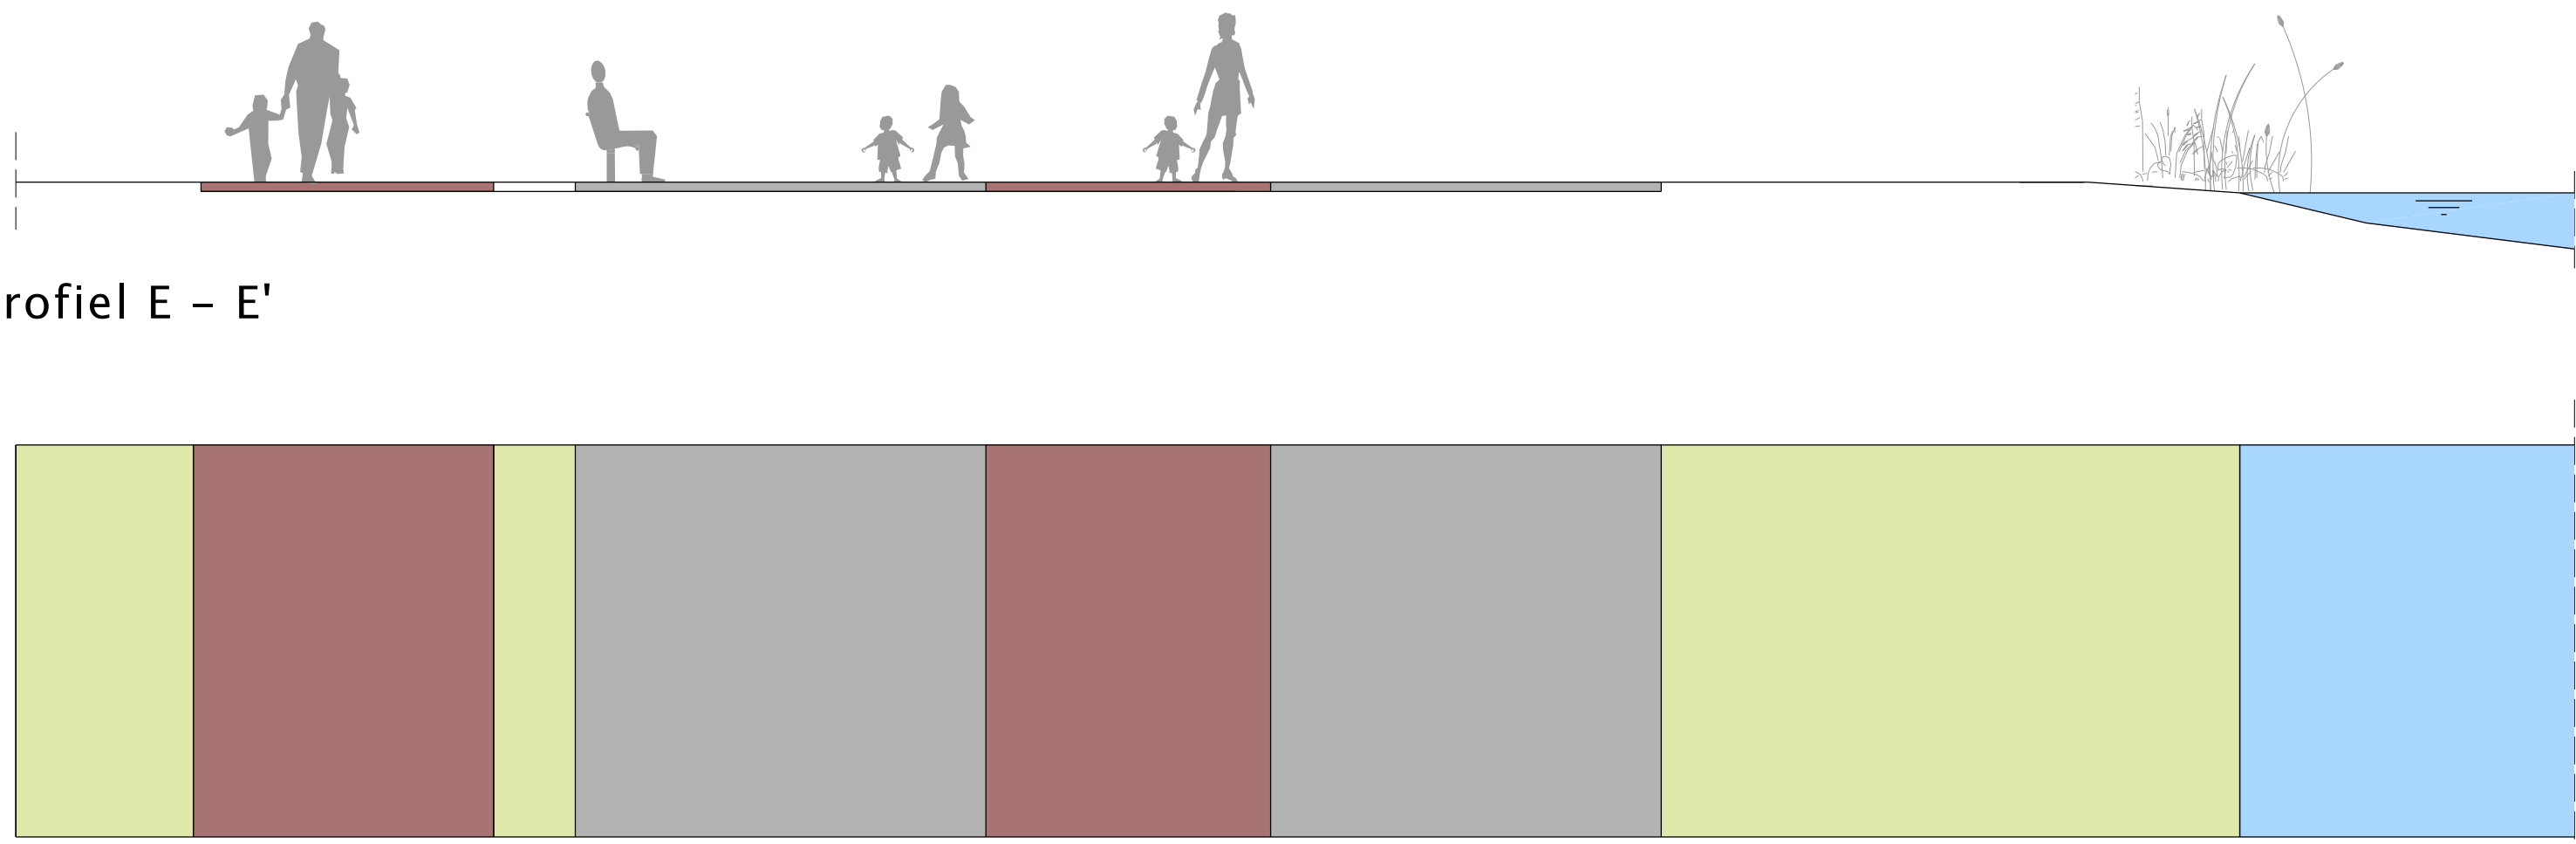

Profiel E – E'

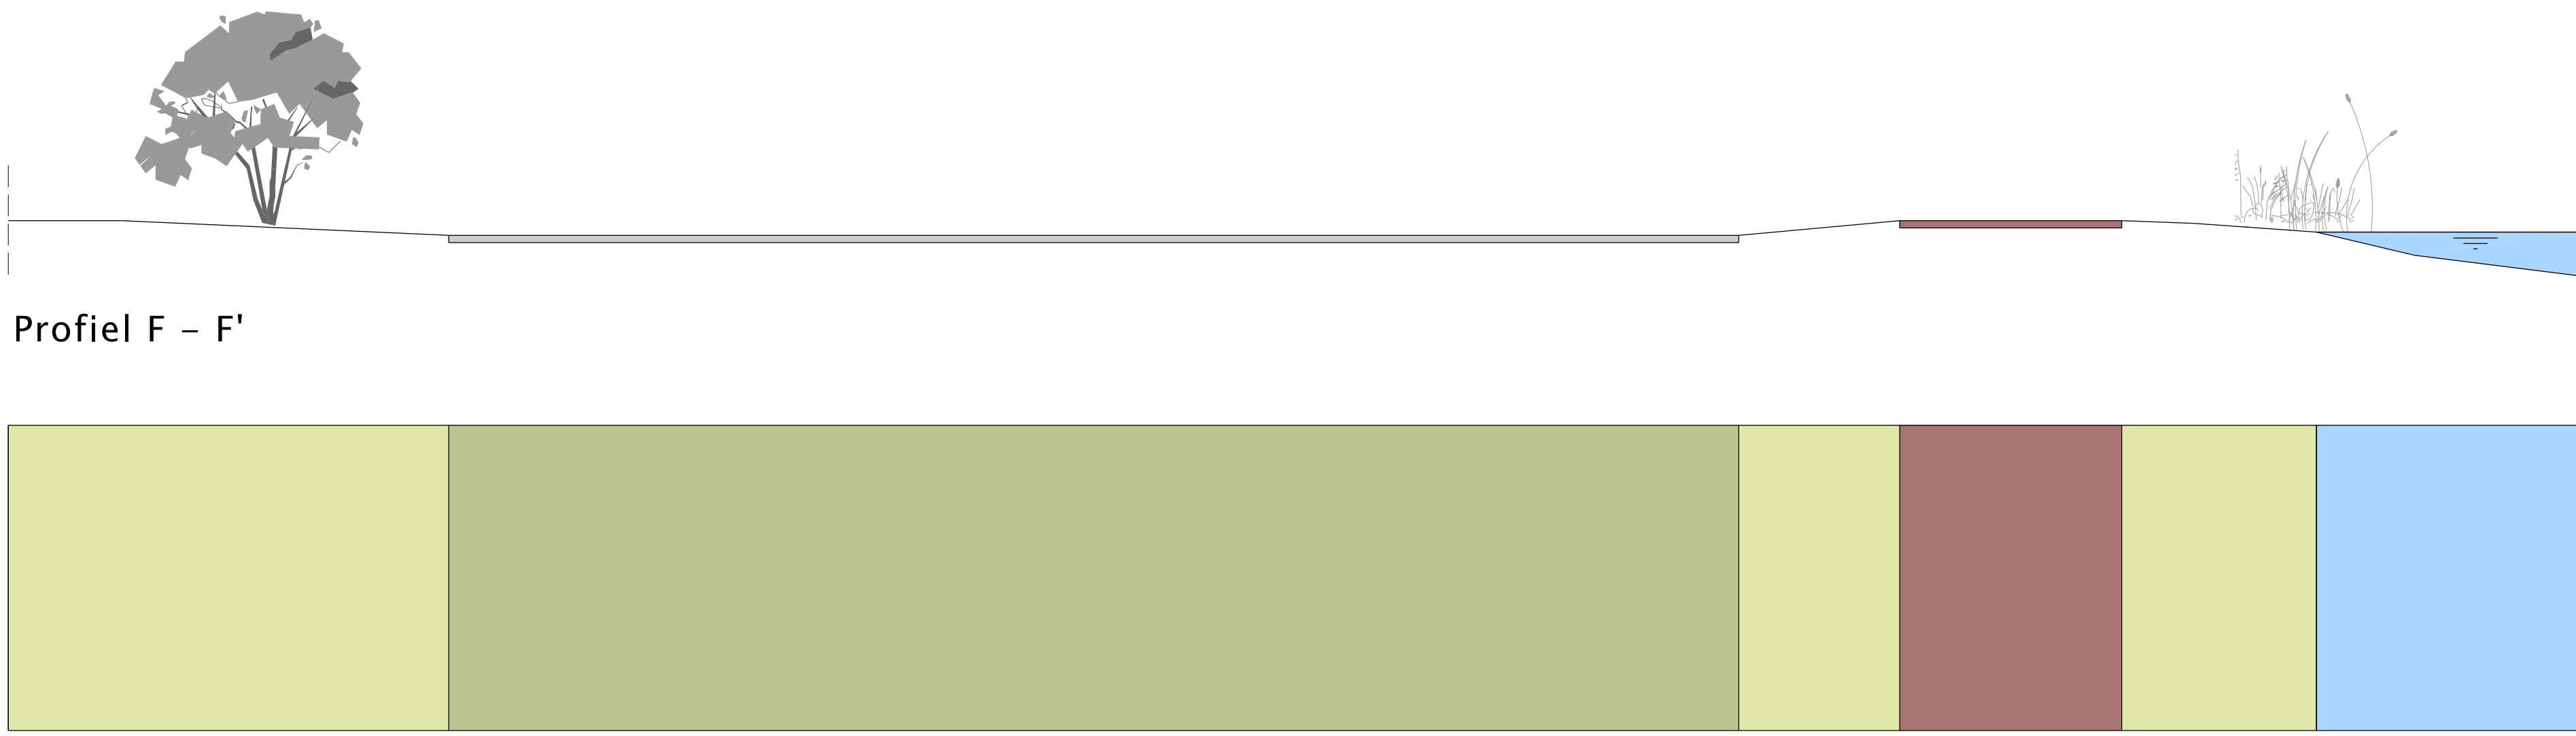

Profiel F – F'

Stadsbedrijven		
Opdrachtgever		
Schaal 1:100		
Formaat A1		
Beheer		
Bestek		
Project		
Projectnummer		
Status		
Definitief		
Tekeningnummer		
Datum: 23-12-2020		
Versie		
Onderdeel		
Getekend M. Marinkovic		
VO		
Getoetst H. Beekhof		
profielen		
Vrijgegeven H. Beekhof		
Stadsingenieurs		
Bouwkwaliteit Stadsplan 1		
Postadres Postbus 8775, 3503 RJ Utrecht		
Telefoon 030 - 286 4323 Fax 030 - 286 4340		
www.urect.nl		