


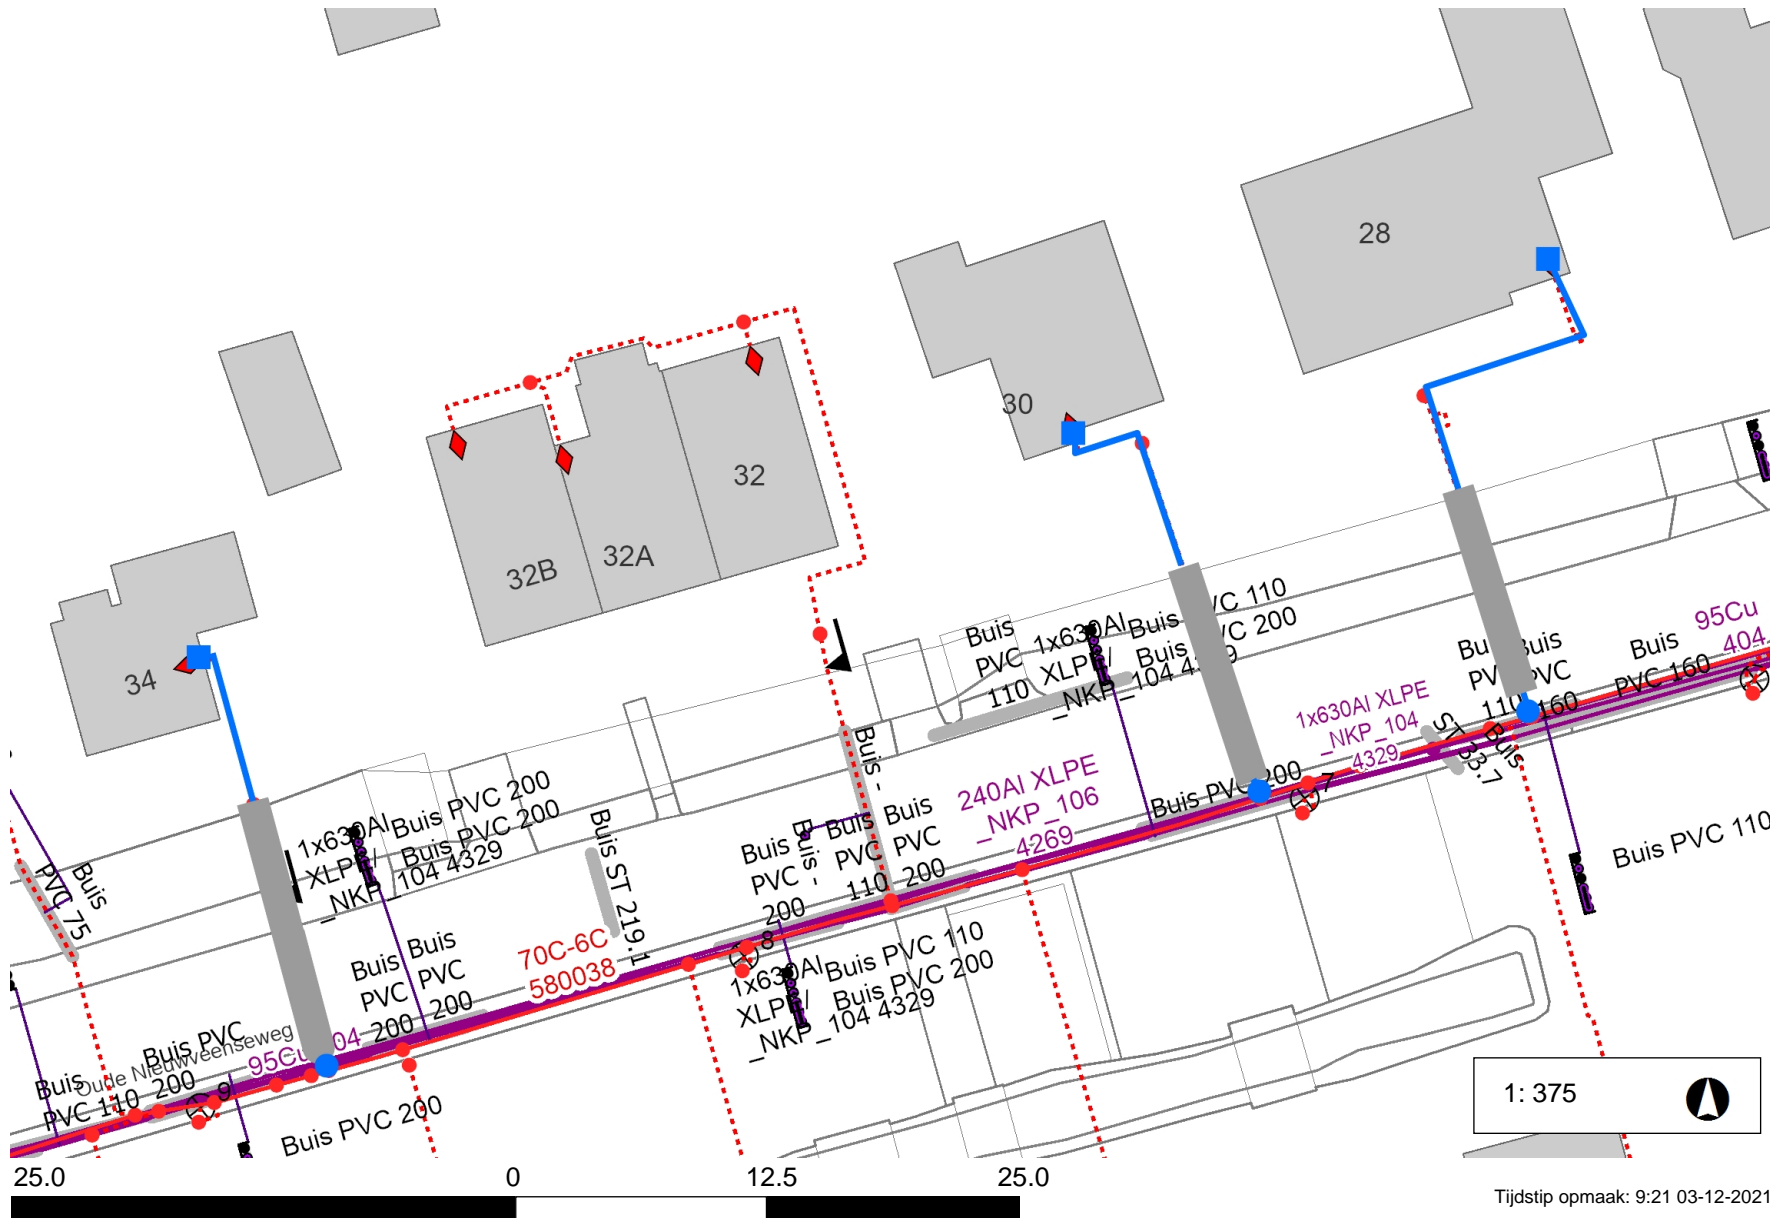












Oud Nieuwveenseweg



Legenda

- Laagspanning 
- LS Aansluitkabel 
- Lage Druk 
- LD Aansluitkabel 
- Nieuw tracé 
- Te verwijderen tracé 
- Nog niet definitief ingetekend 
- Mantelbuis 
- Geplande topografie 
- Hulplijn 
- Aftakking 
- Buitenkast 
- Lichtmast 

Opmerkingen

Vervangen aansluiting elektra dmv boogzinker. 4x10 kwadraat en PE 63 mm voorzien van kleurcodering per discipline.