


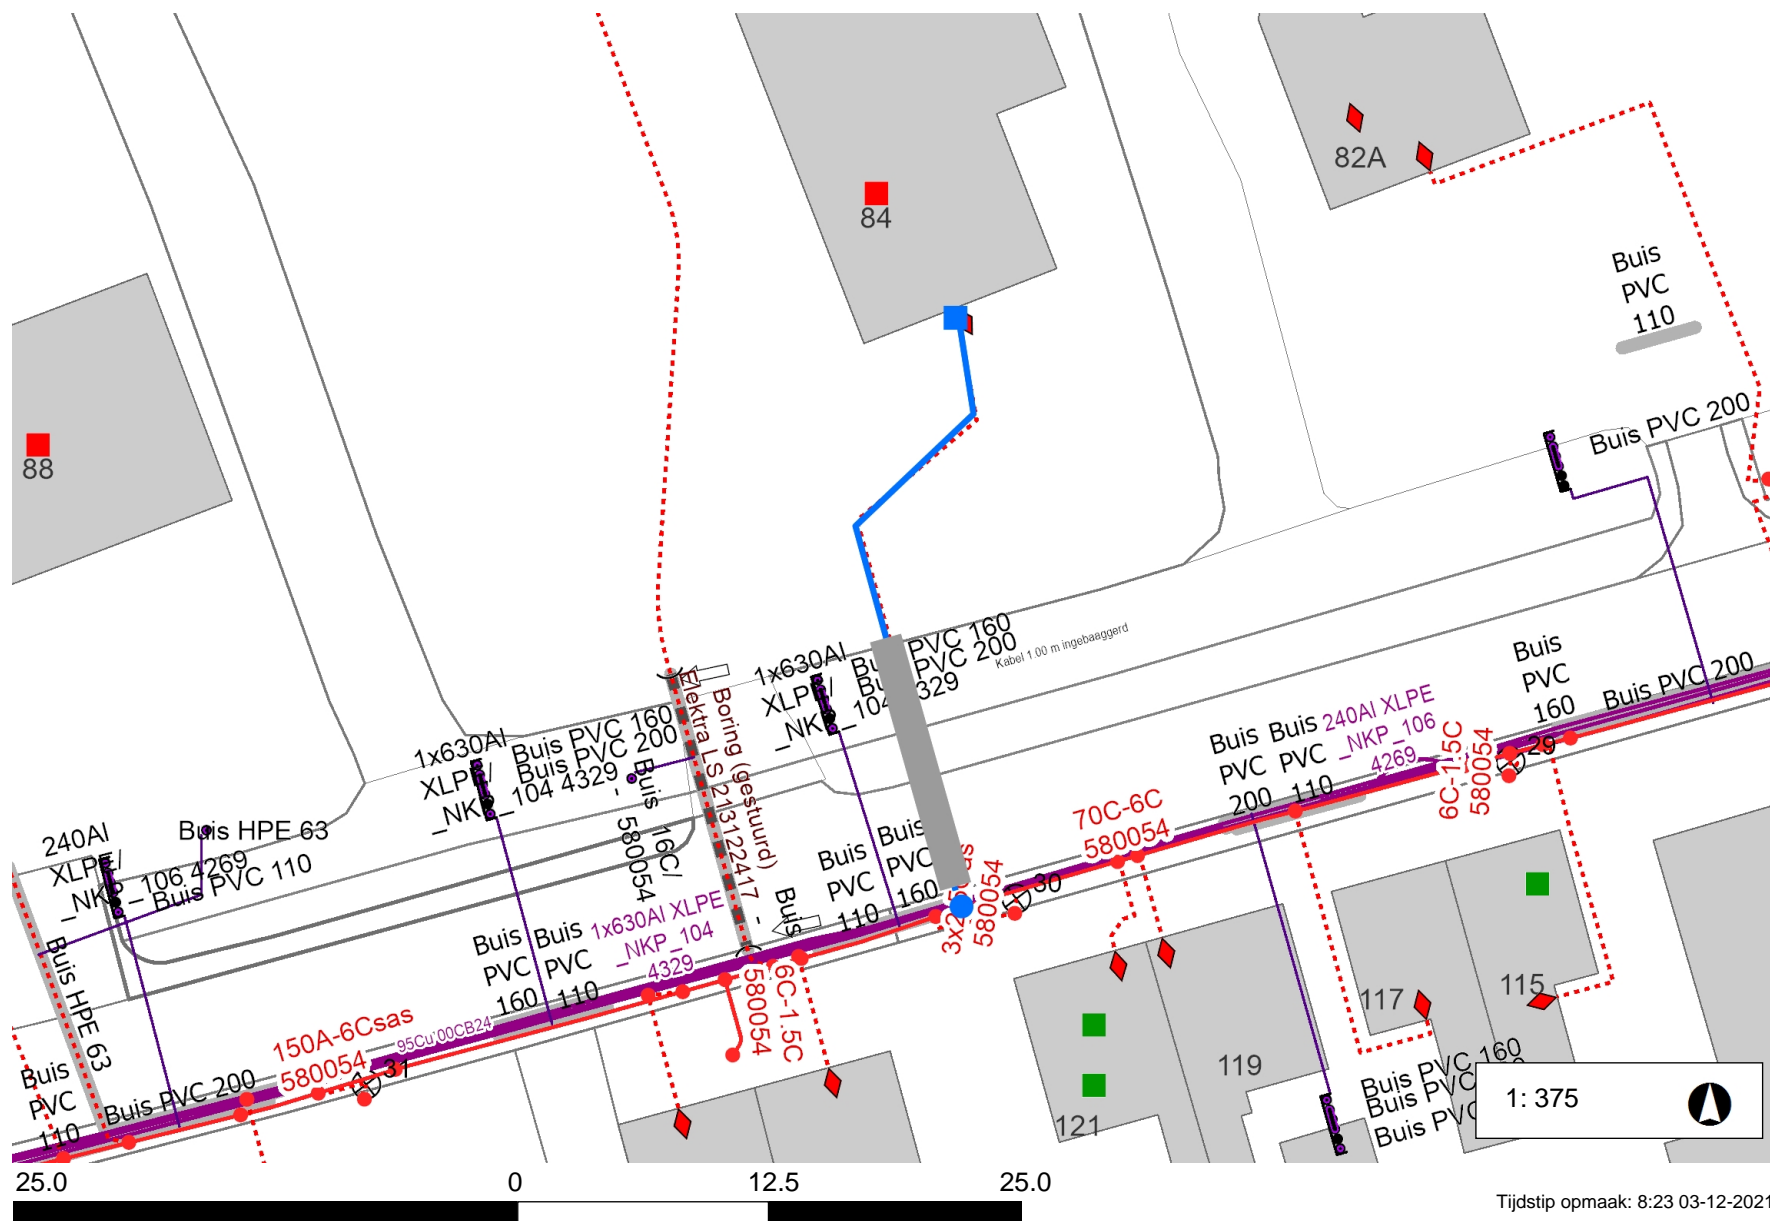












Oud Nieuwveenseweg



Legenda

- | | |
|--------------------------------|---|
| Laagspanning |  |
| LS Aansluitkabel |  |
| Lage Druk |  |
| LD Aansluitkabel |  |
| Nieuw tracé |  |
| Te verwijderen tracé |  |
| Nog niet definitief ingetekend |  |
| Mantelbuis |  |
| Geplande topografie |  |
| Hulplijn |  |
| Aftakking |  |
| Buitenkast |  |
| Lichtmast |  |

Opmerkingen

Vervangen aansluiting elektra dmv
boogzinker. 4x10 kwadraat en PE 63
mm voorzien van kleurcodering per
discipline.