


Oud Nieuwveenseweg

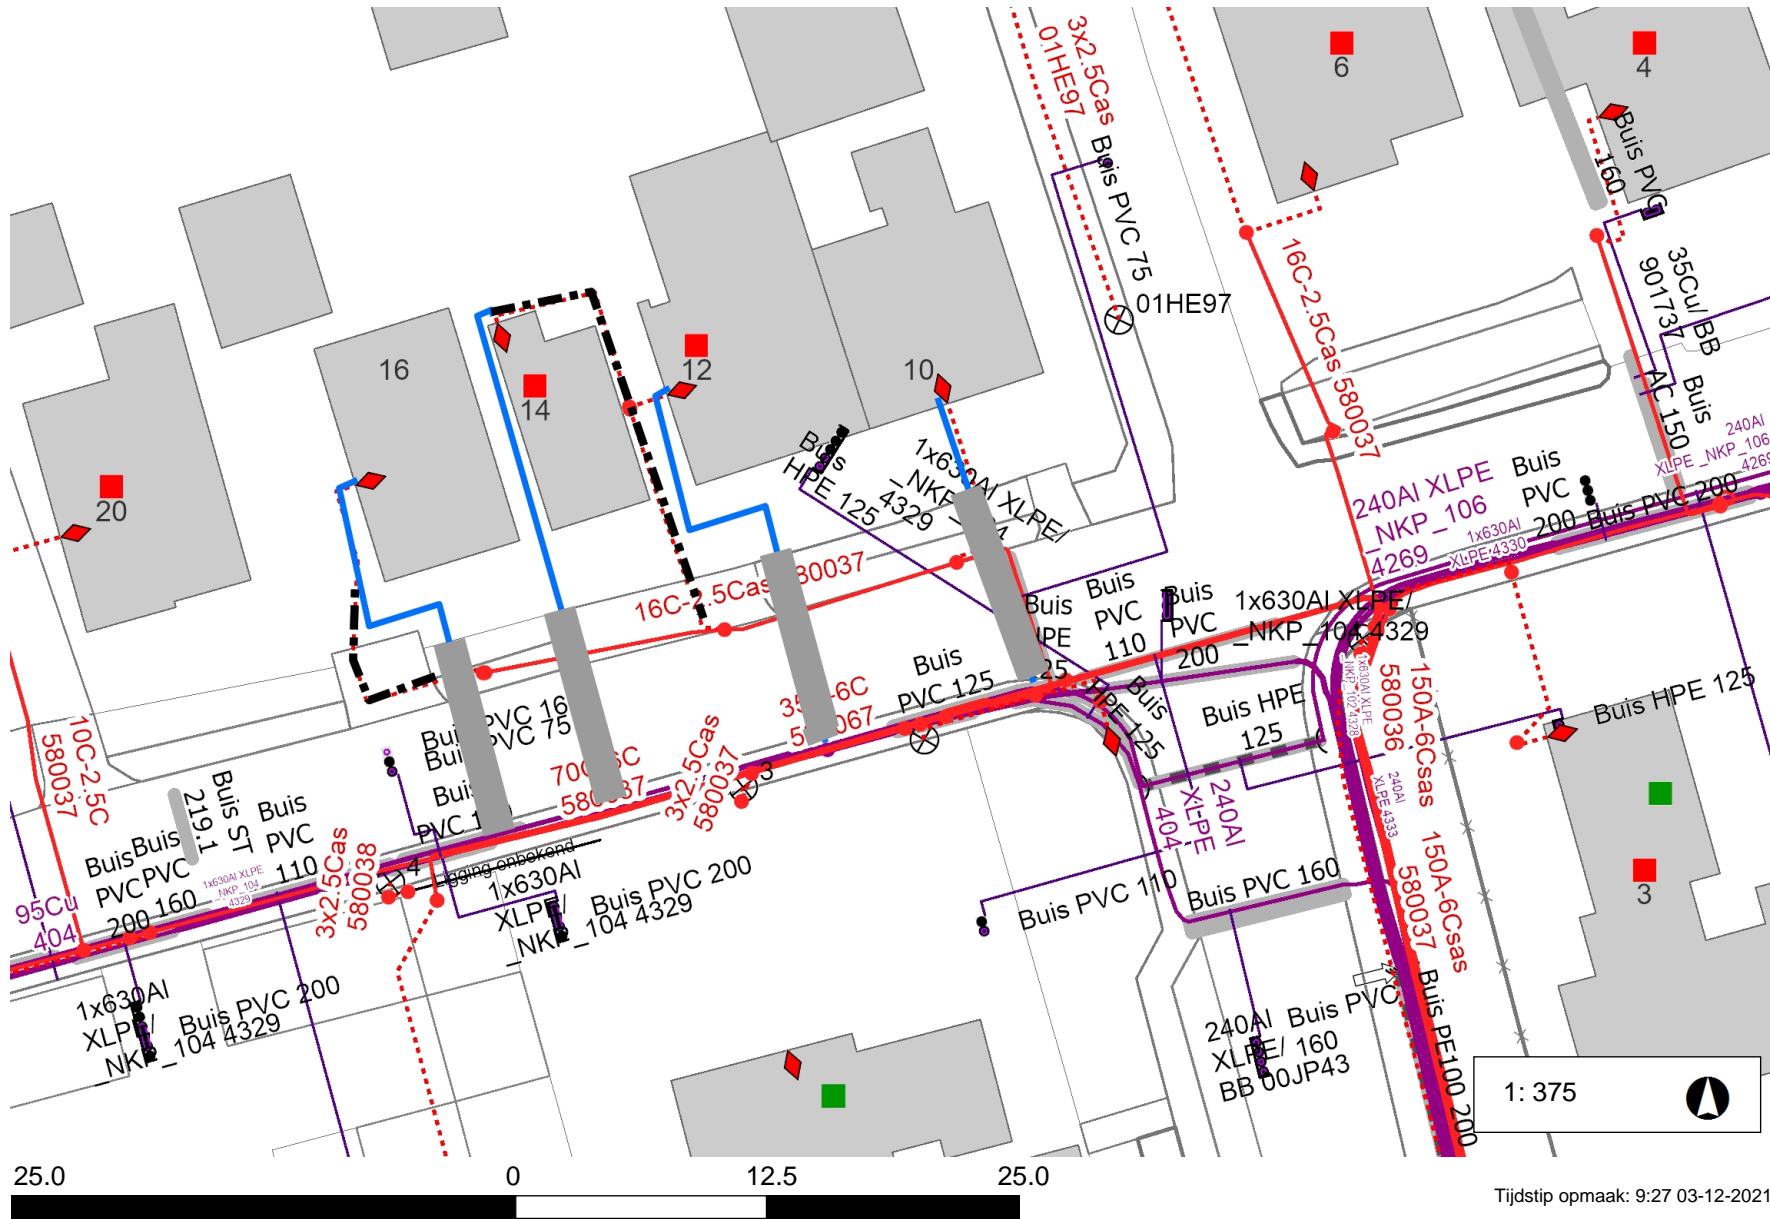

Legenda

- Laagspanning —
- LS Aansluitkabel ---
- Lage Druk —
- LD Aansluitkabel ---
- Nieuw tracé —
- Te verwijderen tracé ---
- Nog niet definitief ingetekend ---
- Mantelbuis —
- Geplande topografie ---
- Hulplijn ---
- Aftakking ● / ✕
- Buitenkast ⊠
- Lichtmast ⊗

Opmerkingen

Vervangen aansluiting elektra dmv boogzinker. 4x10 kwadraat en PE 63 mm voorzien van kleurcodering per discipline.