


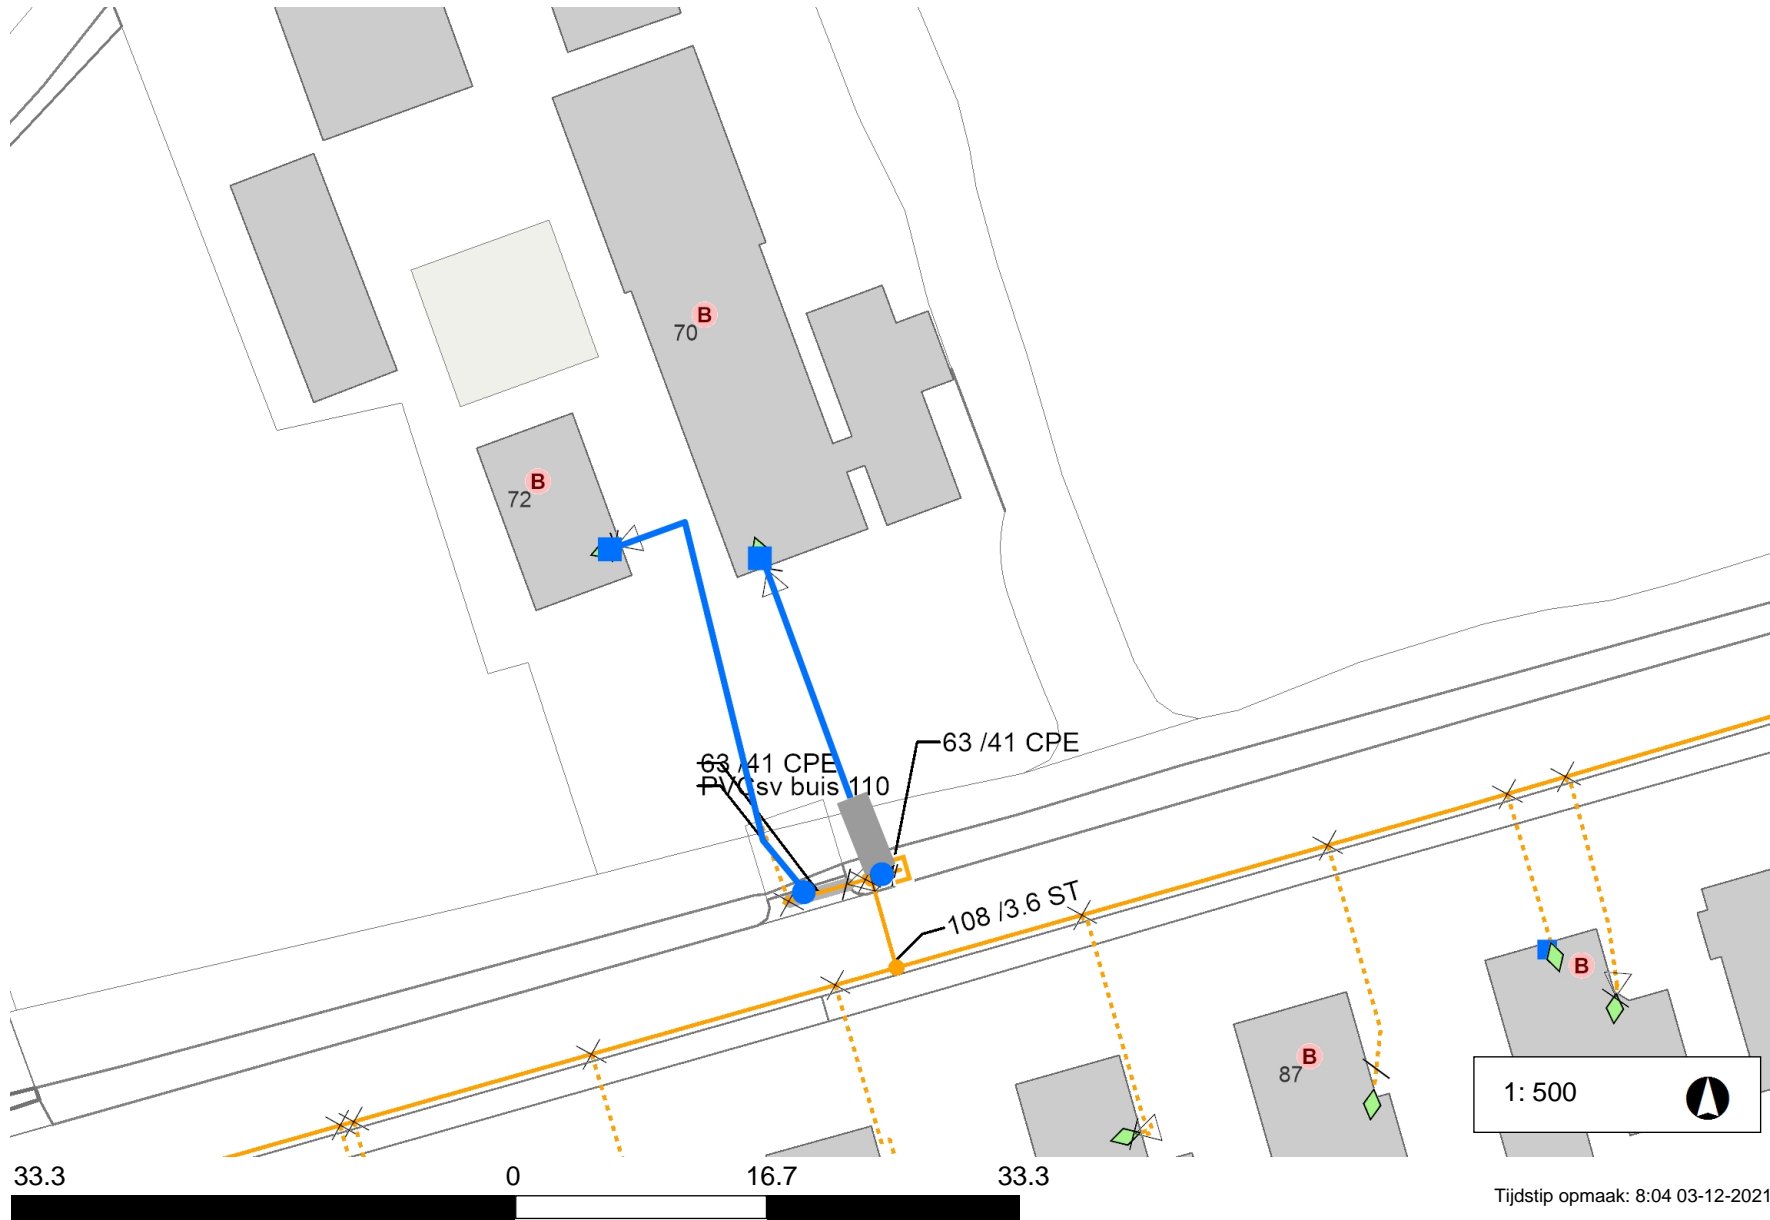












Oud Nieuwveenseweg



Legenda

- Laagspanning 
- LS Aansluitkabel 
- Lage Druk 
- LD Aansluitkabel 
- Nieuw tracé 
- Te verwijderen tracé 
- Nog niet definitief ingetekend 
- Mantelbuis 
- Geplande topografie 
- Hulplijn 
- Aftakking 
- Buitenkast 
- Lichtmast 

Opmerkingen

Klantvraag 2544413
Vervangen aansluiting d.m.v. boogzinker. Aansluitleiding 32mm PE en boogzinker 63mm PE uitgevoerd in kleurcodering per discipline.