


# Oud Nieuwveenseweg

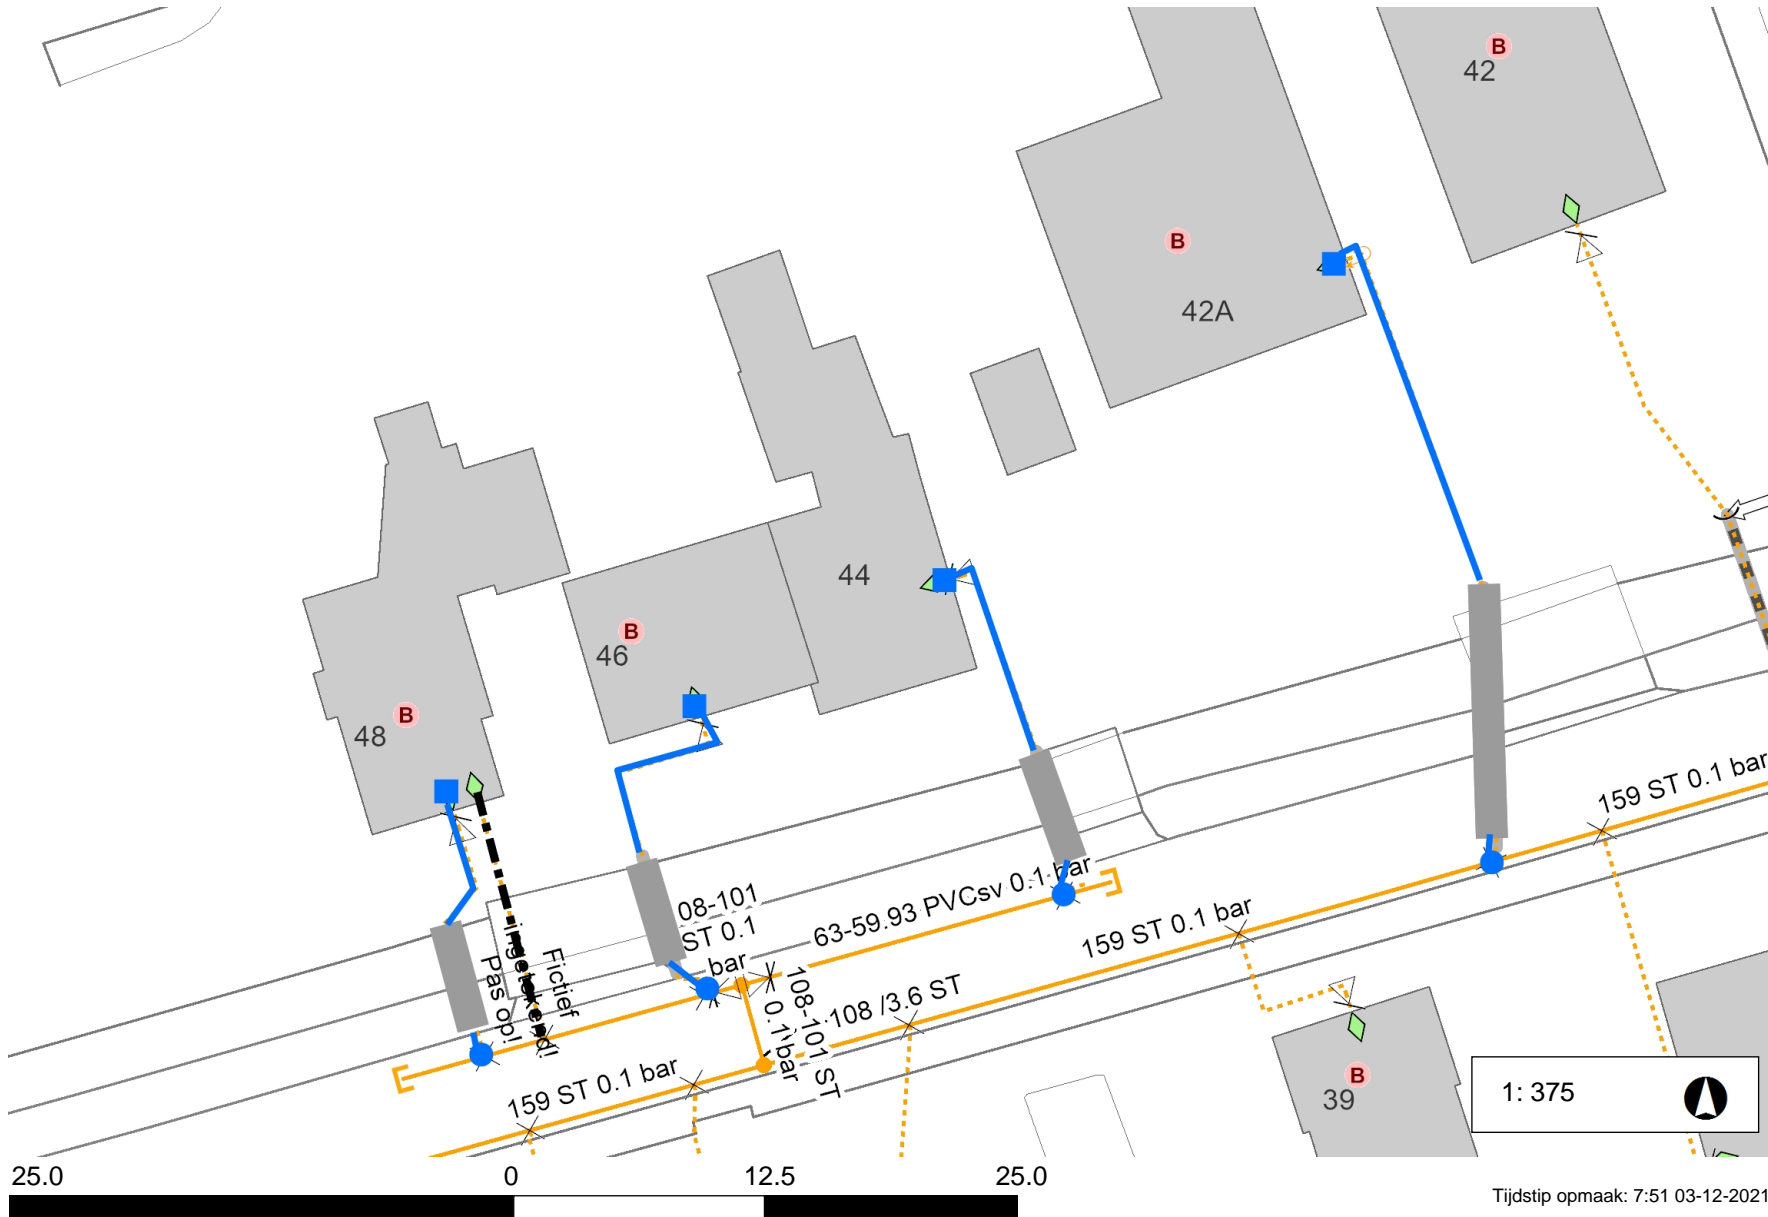

## Legenda

- Laagspanning —
- LS Aansluitkabel ---
- Lage Druk —
- LD Aansluitkabel ---
- Nieuw tracé —
- Te verwijderen tracé - - -
- Nog niet definitief ingetekend —
- Mantelbuis —
- Geplande topografie —
- Hulplijn —
- Aftakking ● / ✕
- Buitenkast ⊠
- Lichtmast ⊗

## Opmerkingen

Klantvraag 2544413  
Vervangen aansluiting d.m.v. boogzinker. Aansluitleiding 32mm PE en boogzinker 63mm PE uitgevoerd in kleurcodering per discipline.