


Oud Nieuwveenseweg

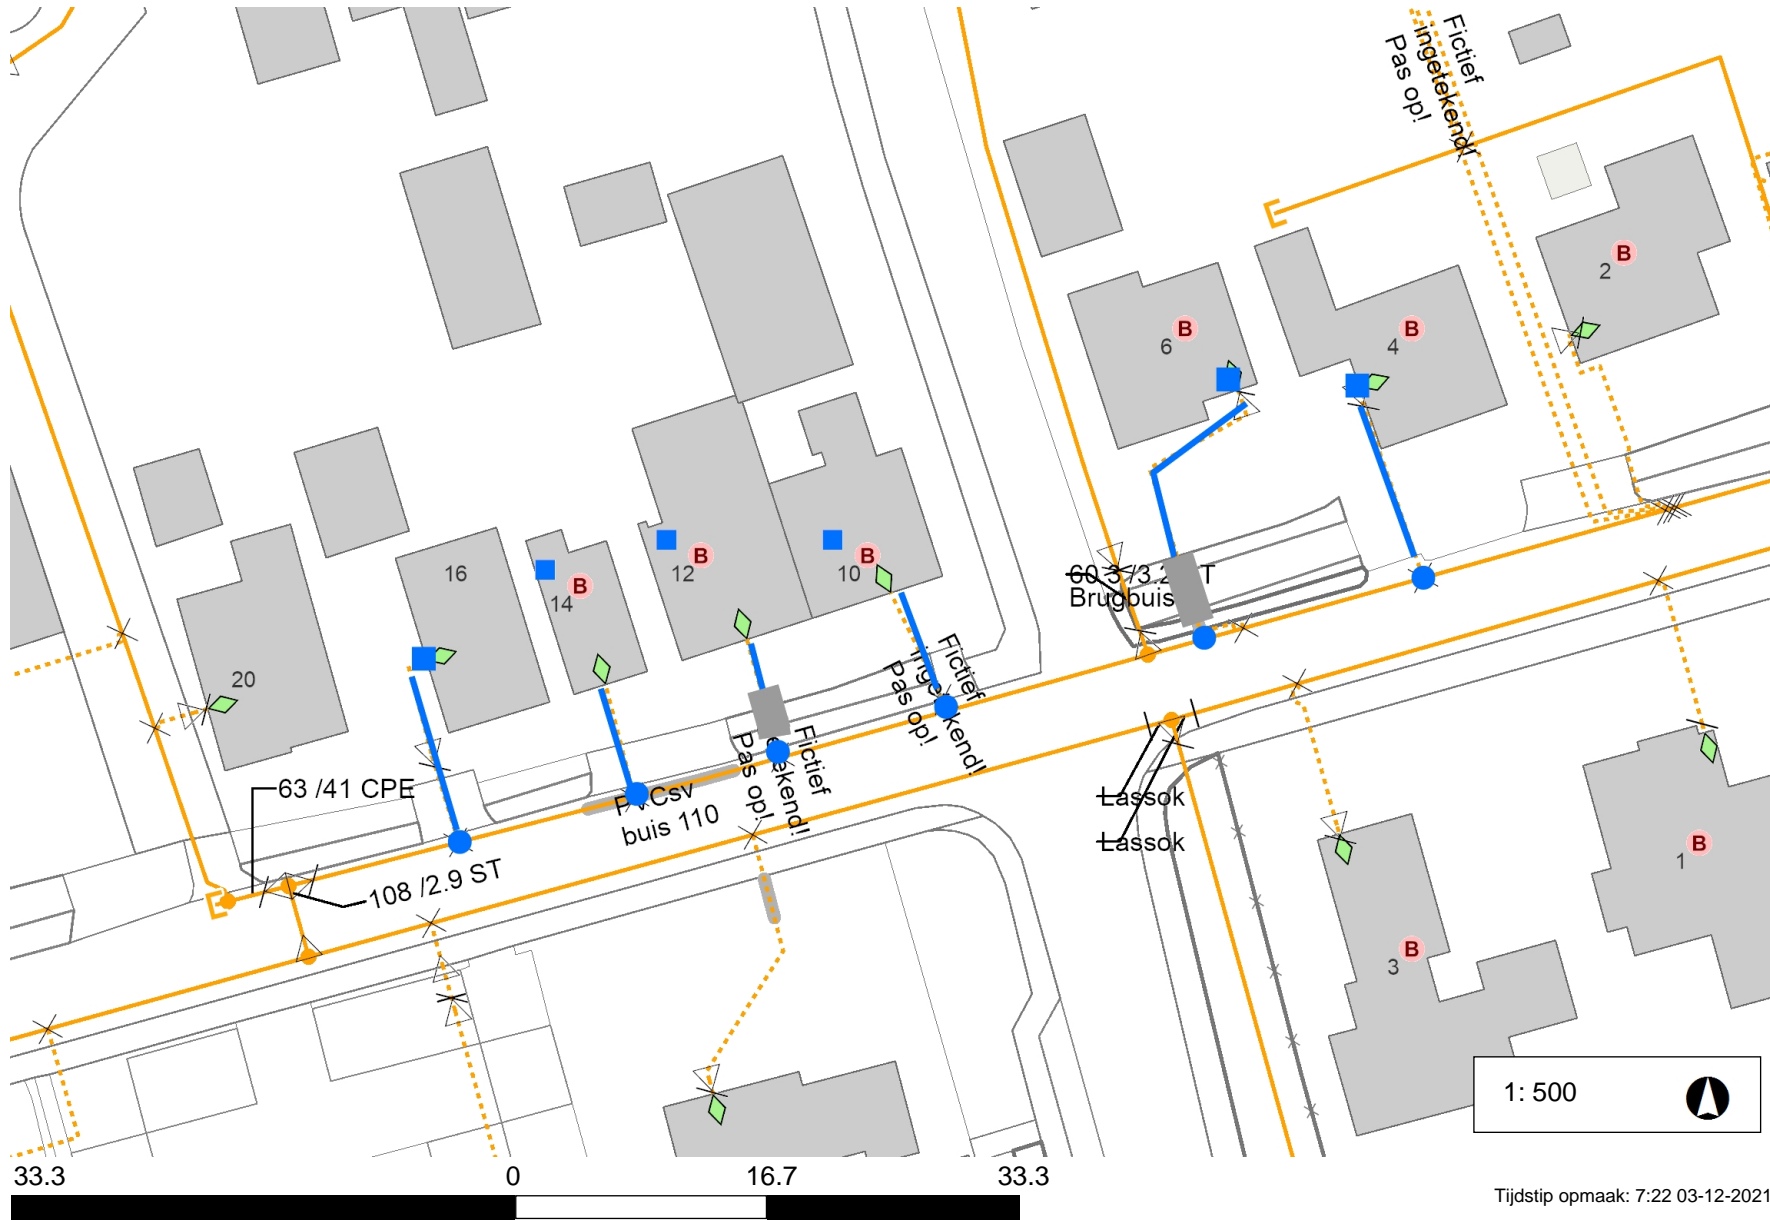

Legenda

- Laagspanning
- LS Aansluitkabel
- Lage Druk
- LD Aansluitkabel
- Nieuw tracé
- Te verwijderen tracé
- Nog niet definitief ingetekend
- Mantelbuis
- Geplande topografie
- Hulplijn
- Aftakking
- Buitenkast
- Lichtmast

Opmerkingen

Klantvraag 2544413
Vervangen aansluiting d.m.v. boogzinker. Aansluitleiding 32mm PE en boogzinker 63mm PE uitgevoerd in kleurcodering per discipline.

1: 500



Tijdstip opmaak: 7:22 03-12-2021