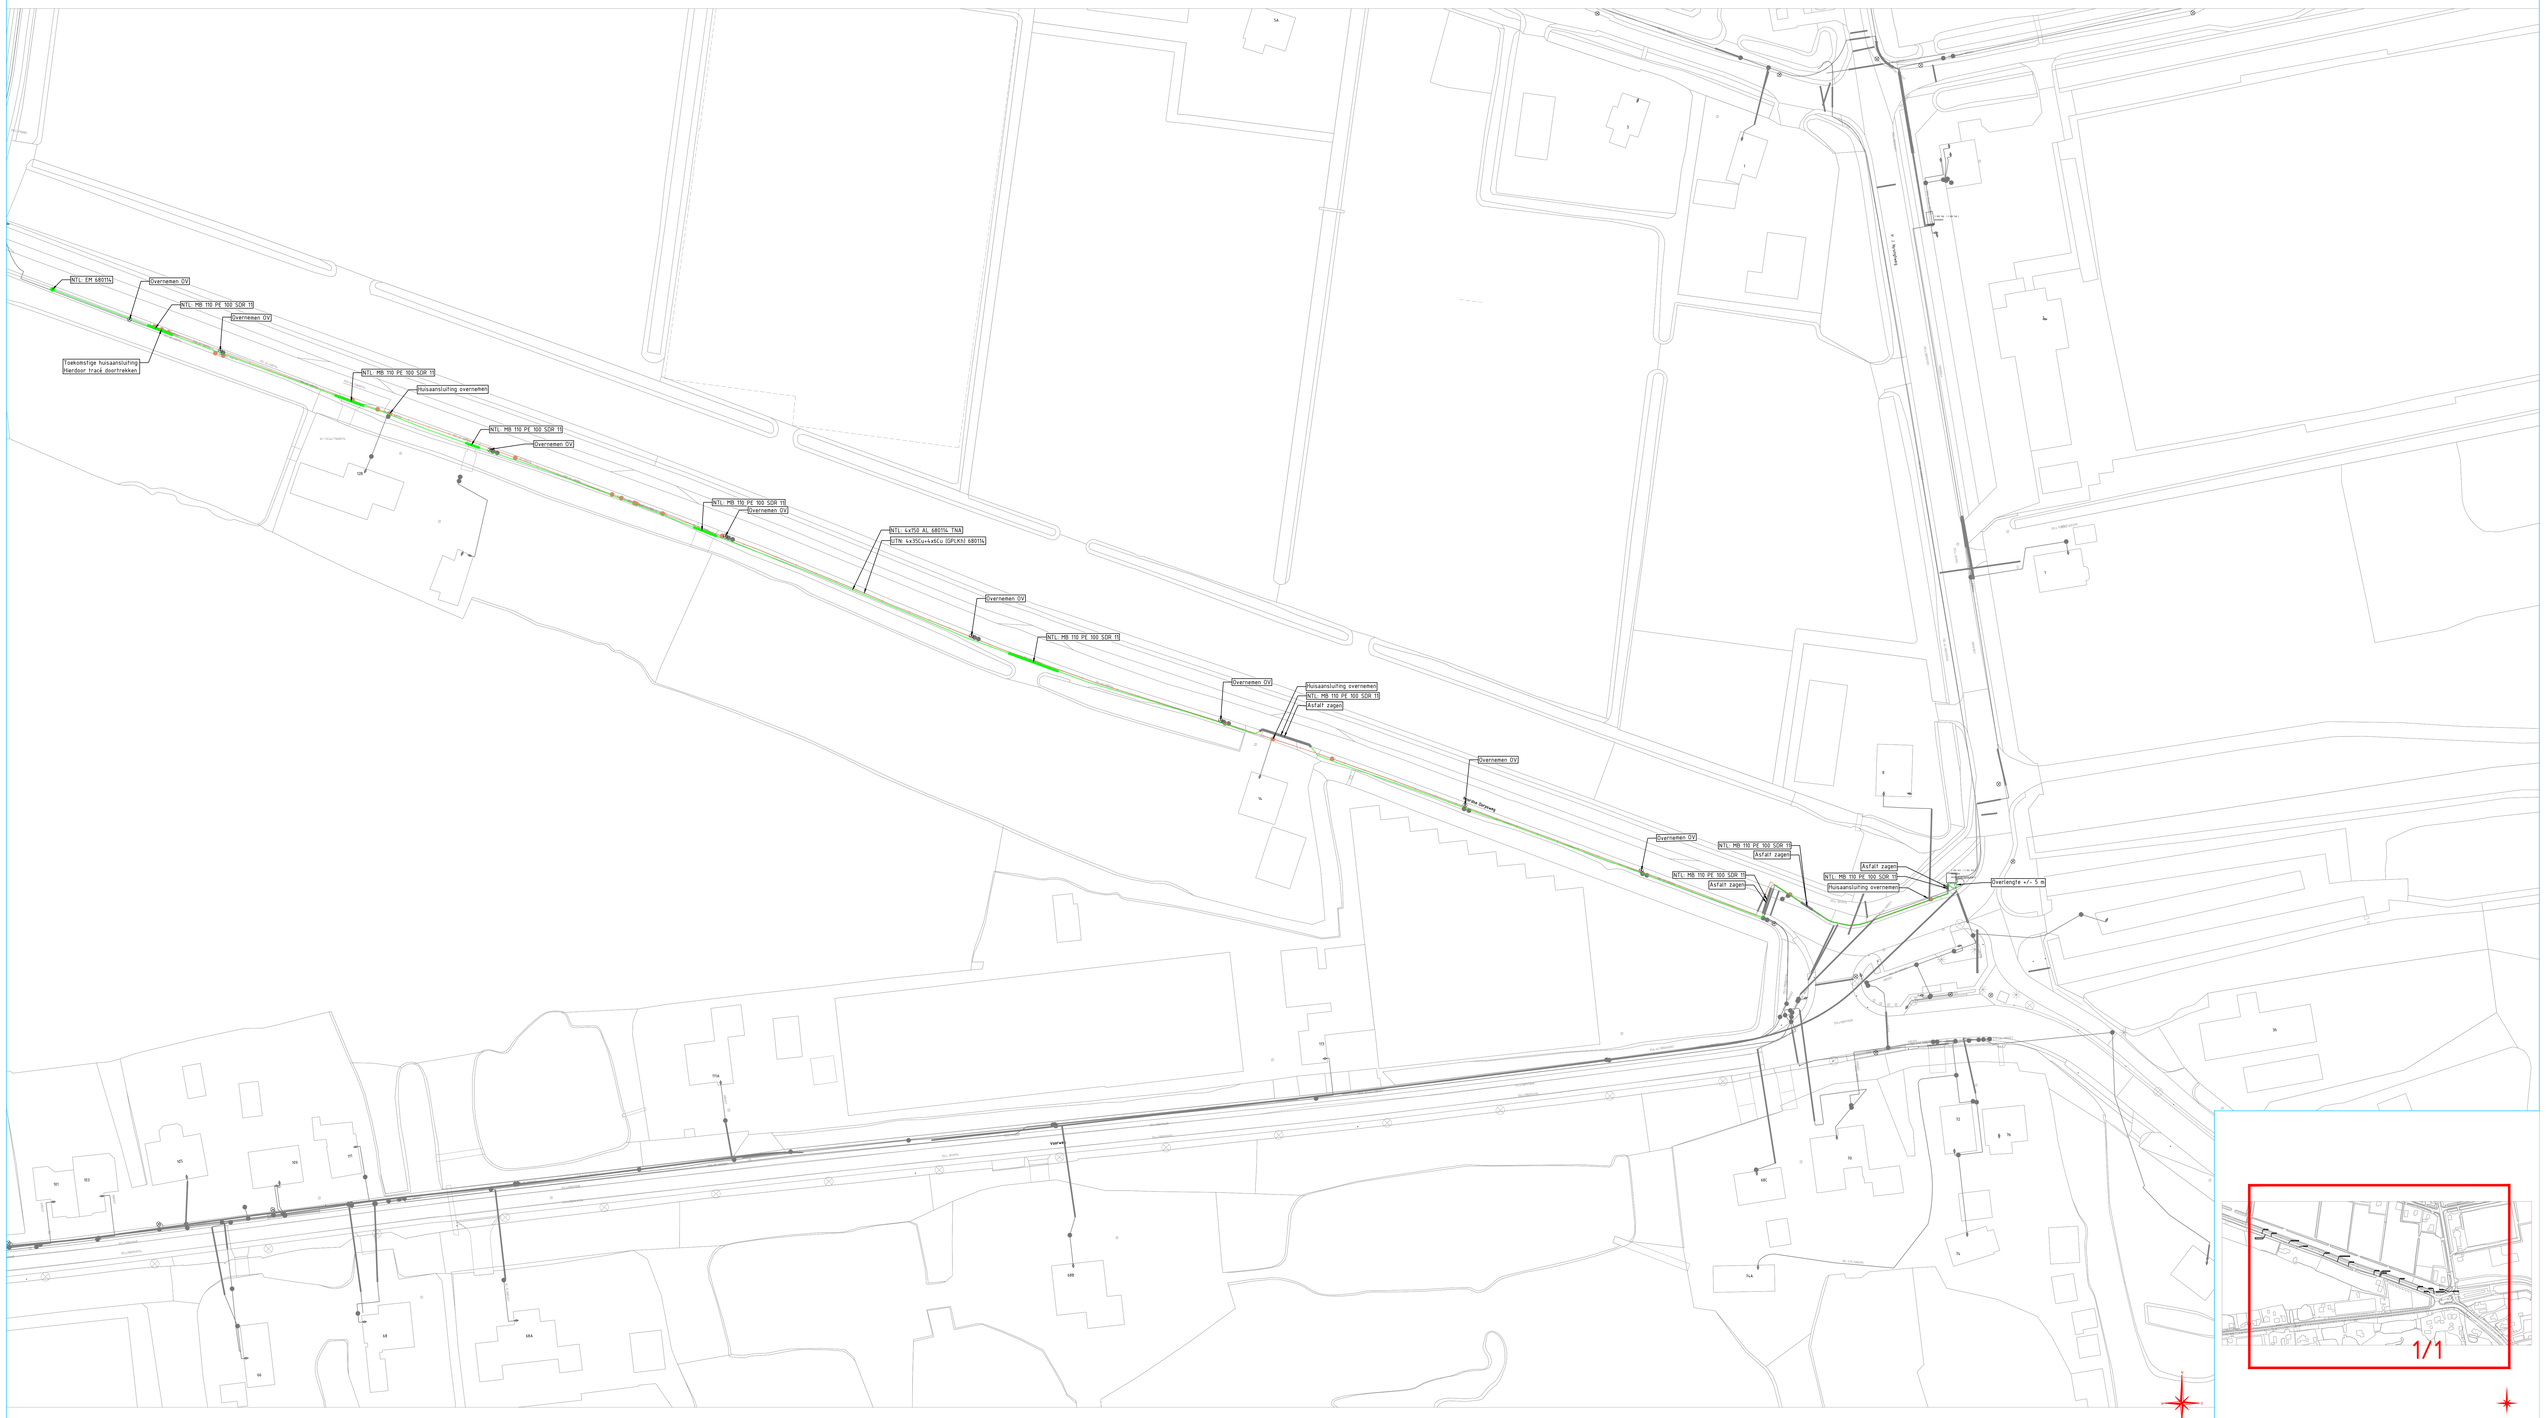

Verklaring E & OV

- Aarde
- LS 230V, 400V of 600V rms
- 3kV, 6kV, 10kV of 20kV
- LS+OV of OV
- 50kV
- 150kV
- 380kV
- Mantelbuis
- 10kV-, 50kV-, of 150kV-bed.
- LS (NTL/TVV/IBS/TRL)
- MS (NTL/TVV/IBS/TRL)
- LS/MS/HS (UTN/BIBS/TVL)
- Mantelbuis/Zinker/Persing/Boring
- Telecom
- LS (Bestaand)
- MS (Bestaand)
- NTL/NTP Nieuw te leggen/plaatsen
- BIBS Buitenbedrijf te stellen
- UTN Uit te nemen
- OTL Om te leggen
- TVV Te vervangen
- NTV Na te verleggen
- TVL Te Verlaten
- IBS In bedrijf te stellen
- MS Station
- MS Station met OV
- LS kast
- LS OV kast
- Mof
- Kabel op rol
- Kwelscherm
- Nutsaansluiting
- Krimpkop
- Eindsluiting
- Bestaande lichtmast
- Aarde

Noordse Dorpsweg 14, Noorden.
Vervangen van laagspanningskabel (680114) door een 4x150AL kabel.

Beheerkaart :	
Datum	: 27-8-2020
Status	: Voorbereiding
Schaal	: 1:500
Discipline	: E-LS
Blad nr: 1/1	Formaat: A0
CS nr:	3124567
Regio:	NHZ & Rijnland - IPZ
Case nr:	236549

Liander
onderdeel van alliander

Gemeente: Nieuwkoop			
Gct. : Michael van Oosten	Datum: 10-09-2020		
Wjz. a :	Datum:	Per:	
Wjz. b :	Datum:	Per:	
Wjz. c :	Datum:	Per:	
Engineer : Michael van Oosten	Tel. nr : 06-48506319		